




ASBJØRN BRACHT

IMMOBILIEN

Grundriss – Erdgeschoss

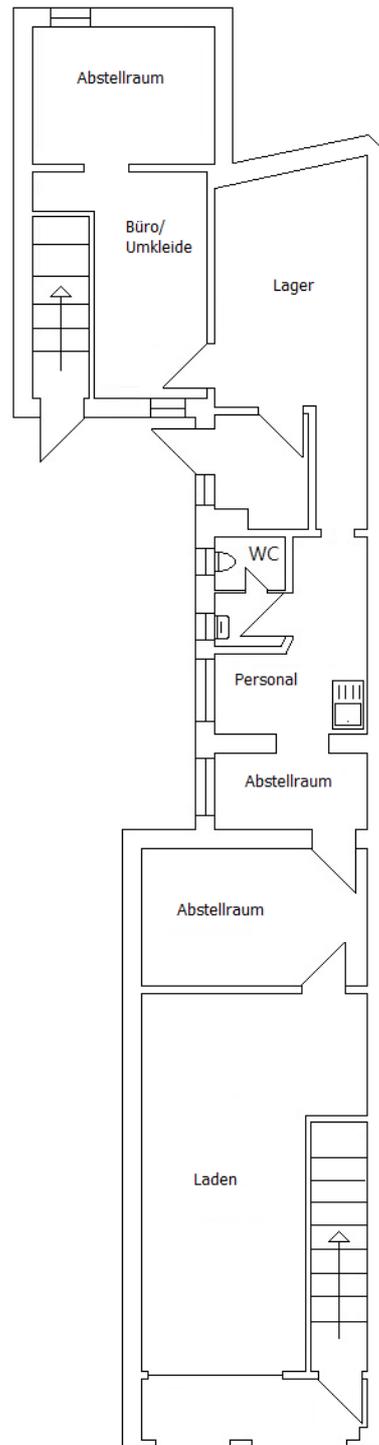

Bitte haben Sie Verständnis dafür, dass wir für die Richtigkeit dieses Grundrisses keine Gewähr übernehmen können. Er ist nicht maßstabsgetreu und soll nur als Vorstellungshilfe dienen.