


Stadt Mainz
 Baupolizeiamt
 Eing.: - 5 JULI 1950
 Nr. 1864619 - 1/50

WOHNHAUS DR. SICHLER
 IN MAINZ - BRETZENHEIM
 FLUR IV NR. 353/2

M. 1 : 50

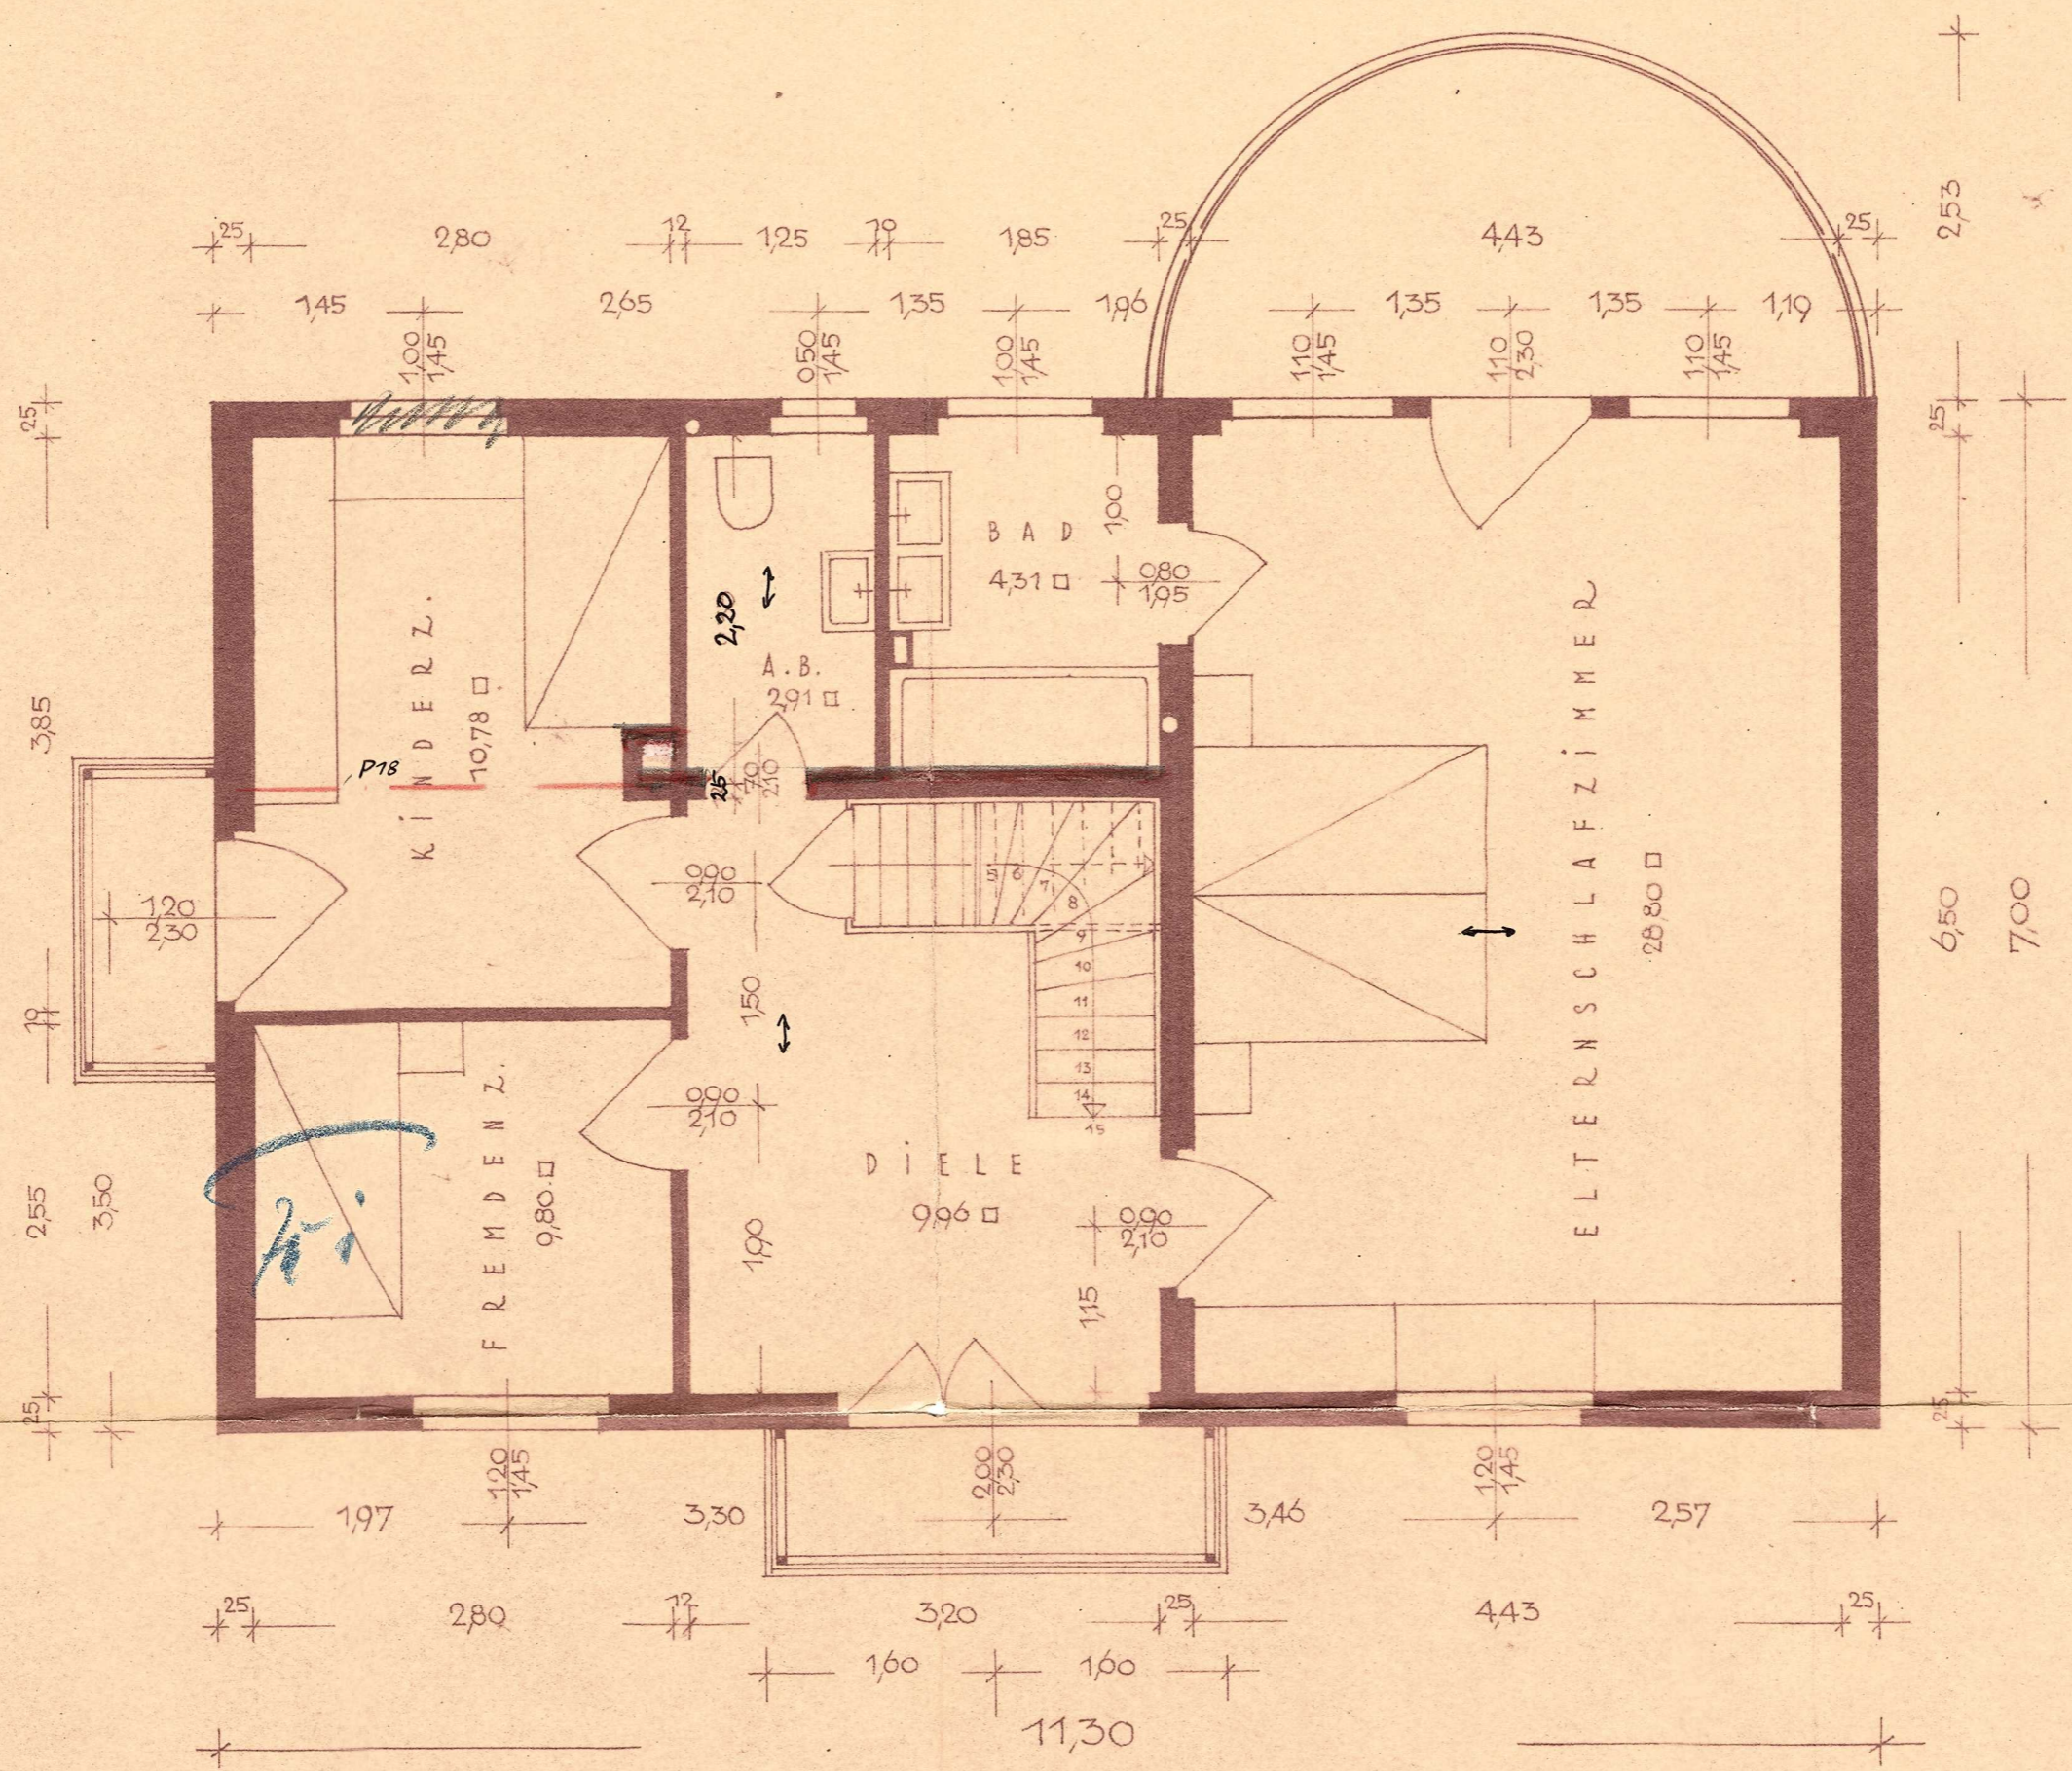

GRUNDRIS S OBERGESCHOSS

MAINZ IM JUNI 1950
 DER BAUHERR DER UNTERNEHMER

Müller

Bernhard Fischer
 Bauunternehmung
 MAINZ AM RHEIN
 Hehlstr. 12 - Postfach 364

Fischer