Haus 1a - 1. OG

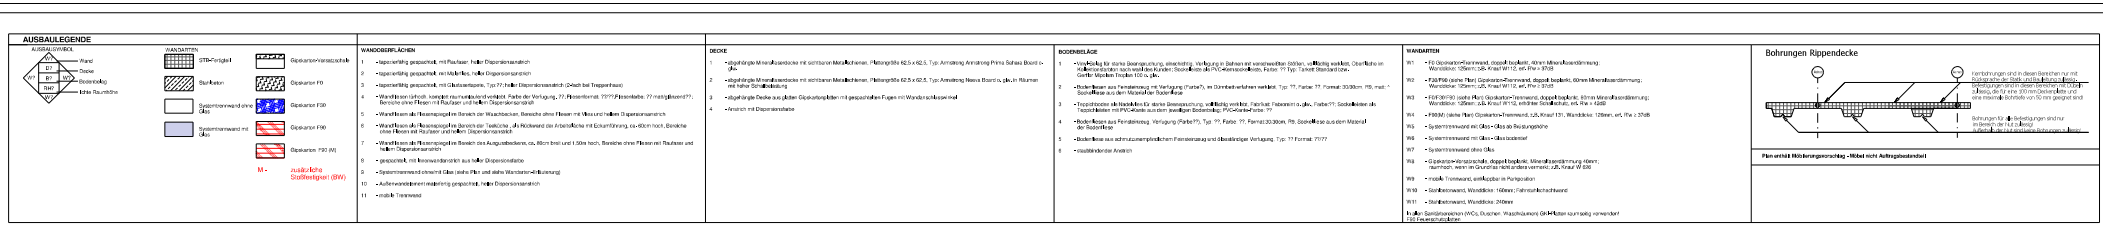

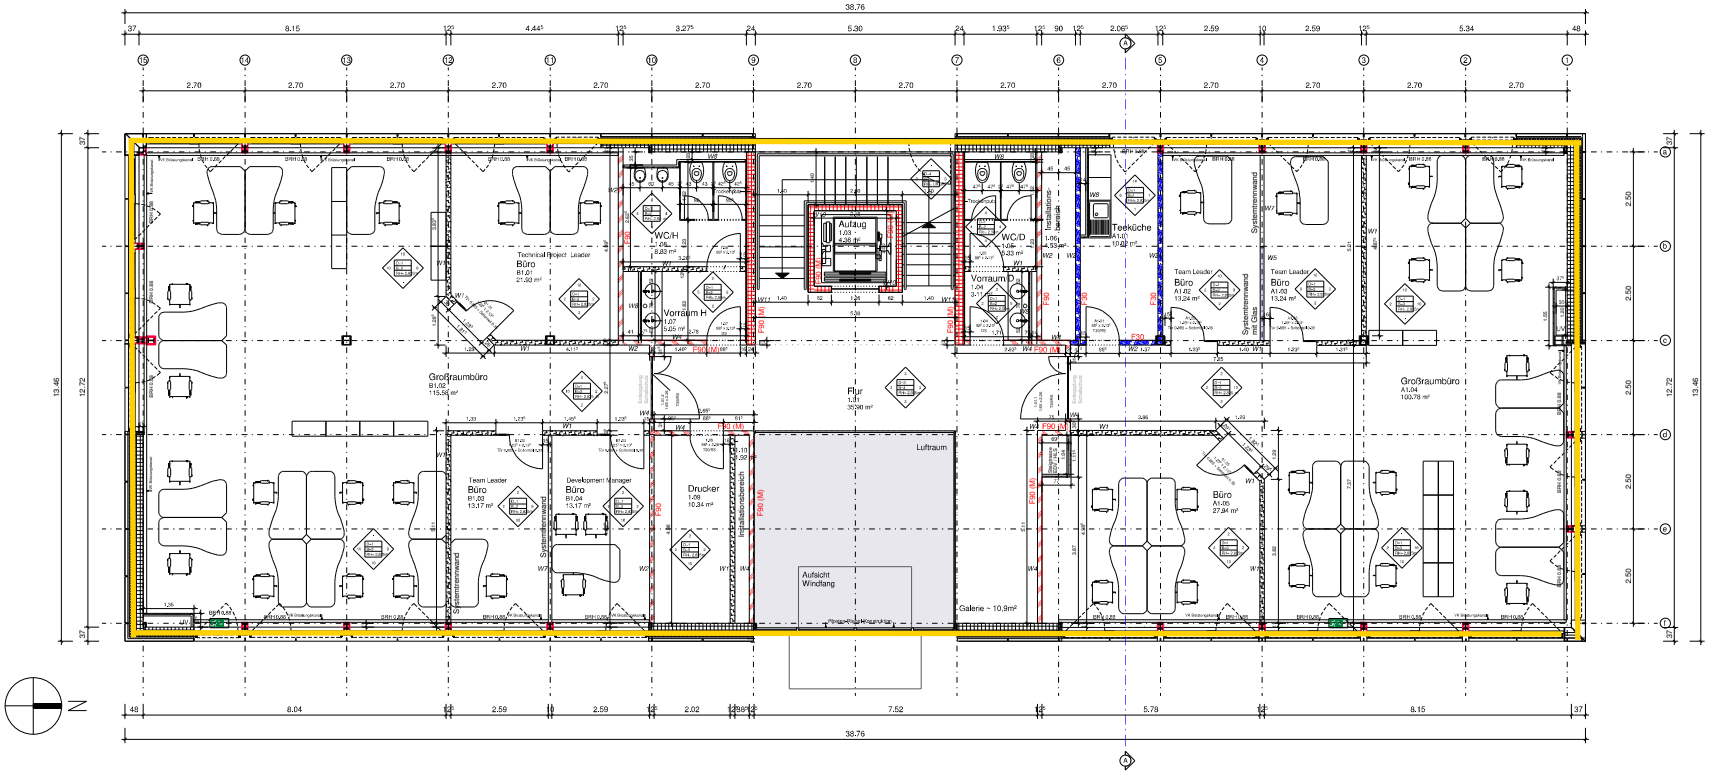

PLANSTAND

Dieser Planstand geht über das vereinbarte Bau-Soll hinaus.
Vertragsgrundlage ist die Genehmigungsplanung.

Planinhalt: Grundriss 1.OG	Phase	Planer	Art
	5	OP	GR
	Ebene	Laufende Nr.	Index
	01	00101	4

Bauherr: Warmenau Projektgesellschaft mbH
Poststraße 6
38440 Wolfsburg

Architekt: GOLDBECK West GmbH
Frankenring 31-33
30165 Hannover

Fachingenieur:

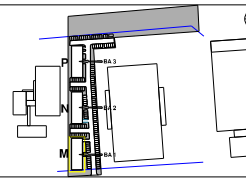

+/- 0,00 = OKFF EG = BA1=111,28m üNN

Index	Datum	Name	Änderung
4	14.12.2017	Bauelko	Türanordnung Ost, Flurbereich + Gal. an Planung Salzgitter/Wandsicher. Nr. geändert
3	06.12.2017	Bauelko	FKW-Wände in 1 FKW-Wände geändert, Legende angepasst
2	30.11.2017	Bauelko	Wandanlenk/Wandsicherungsanlg geändert
1	28.11.2017	Bauelko	Deckenkonstruktion eingefügt
gezeichnet	10.11.2017	Bauelko	
geprüft			
Maßstab	1:50		

GOLDBECK
Ihr Bauherrenteam GOLDBECK Partner

Projekt: Bürogebäude BA 1 Peter-Hurst-Straße, WOB	Auftrag Nr.: HL0889M
Planinhalt: Grundriss 1.OG	Phase: 5 / Ebene: 01 / Planer: OP / Laufende Nr.: 00101 / Art: GR / Index: 4

Layout HL0889M-OP-GR-00101