

Unbeglaubigter Auszug aus der Liegenschaftskarte
 Gemeinde : Dornhan Stand : 03.04.00
 Gemarkung : Fürnsal M 1 : 500
 Flurstück : 323/2 0m 5m 10m
 Staatliches Vermessungsamt
 Rottweil



Darstellung der Grenzpunkte
 abgemarkt unabgem.
 berechneter Punkt ○ ✓
 digitalisierter Punkt ○ ✓
 M 1: 500 ○ ✓
 kleiner M 1: 500 □ ✓

Glück u. Partner
 freie Architekten BDA
 Wagnerplatz 8
 Telefon (0 7455) 80 11 + 80 12
 Dornhan

Darstellung entspricht dem Liegenschaftskataster -
 Abweichungen gegenüber dem Grundbuch sind möglich.

AUFTEILUNGSPLAN
 nur gültig mit Bescheinigung
 nach § 7 des WFG

13. April 2000

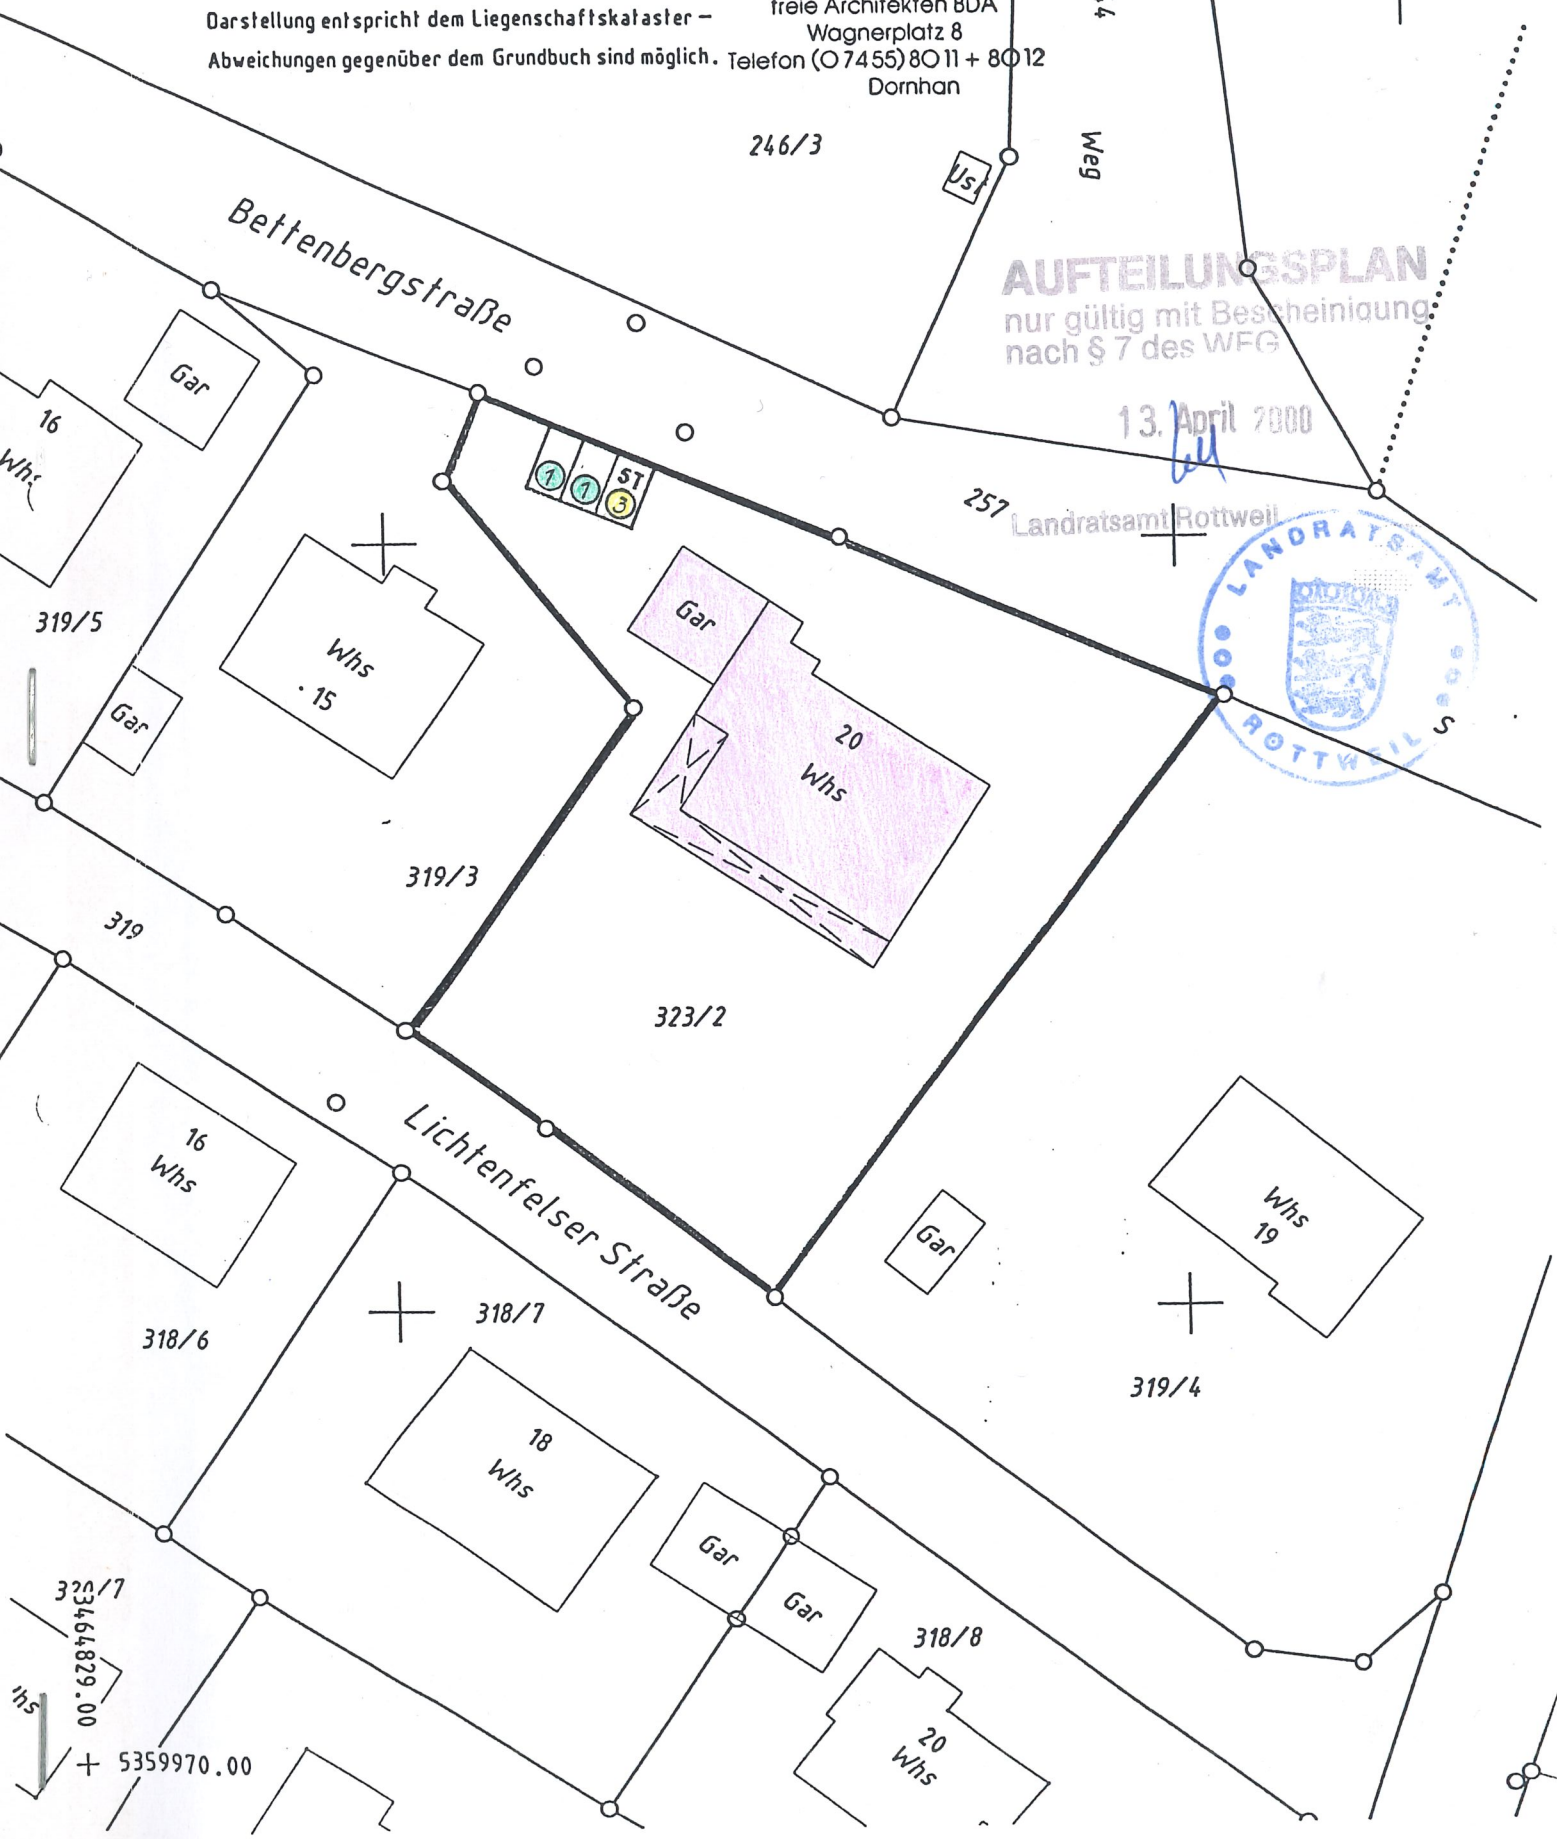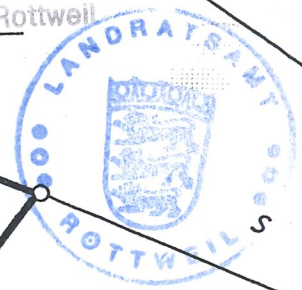

320/7
 3464829.00
 + 5359970.00