
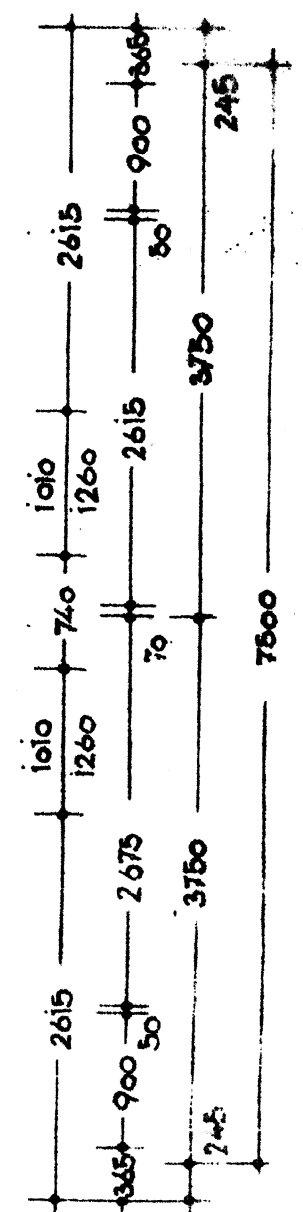


Maße, Flächen und  
Möblierung aus  
Bauunterlagen von 1960

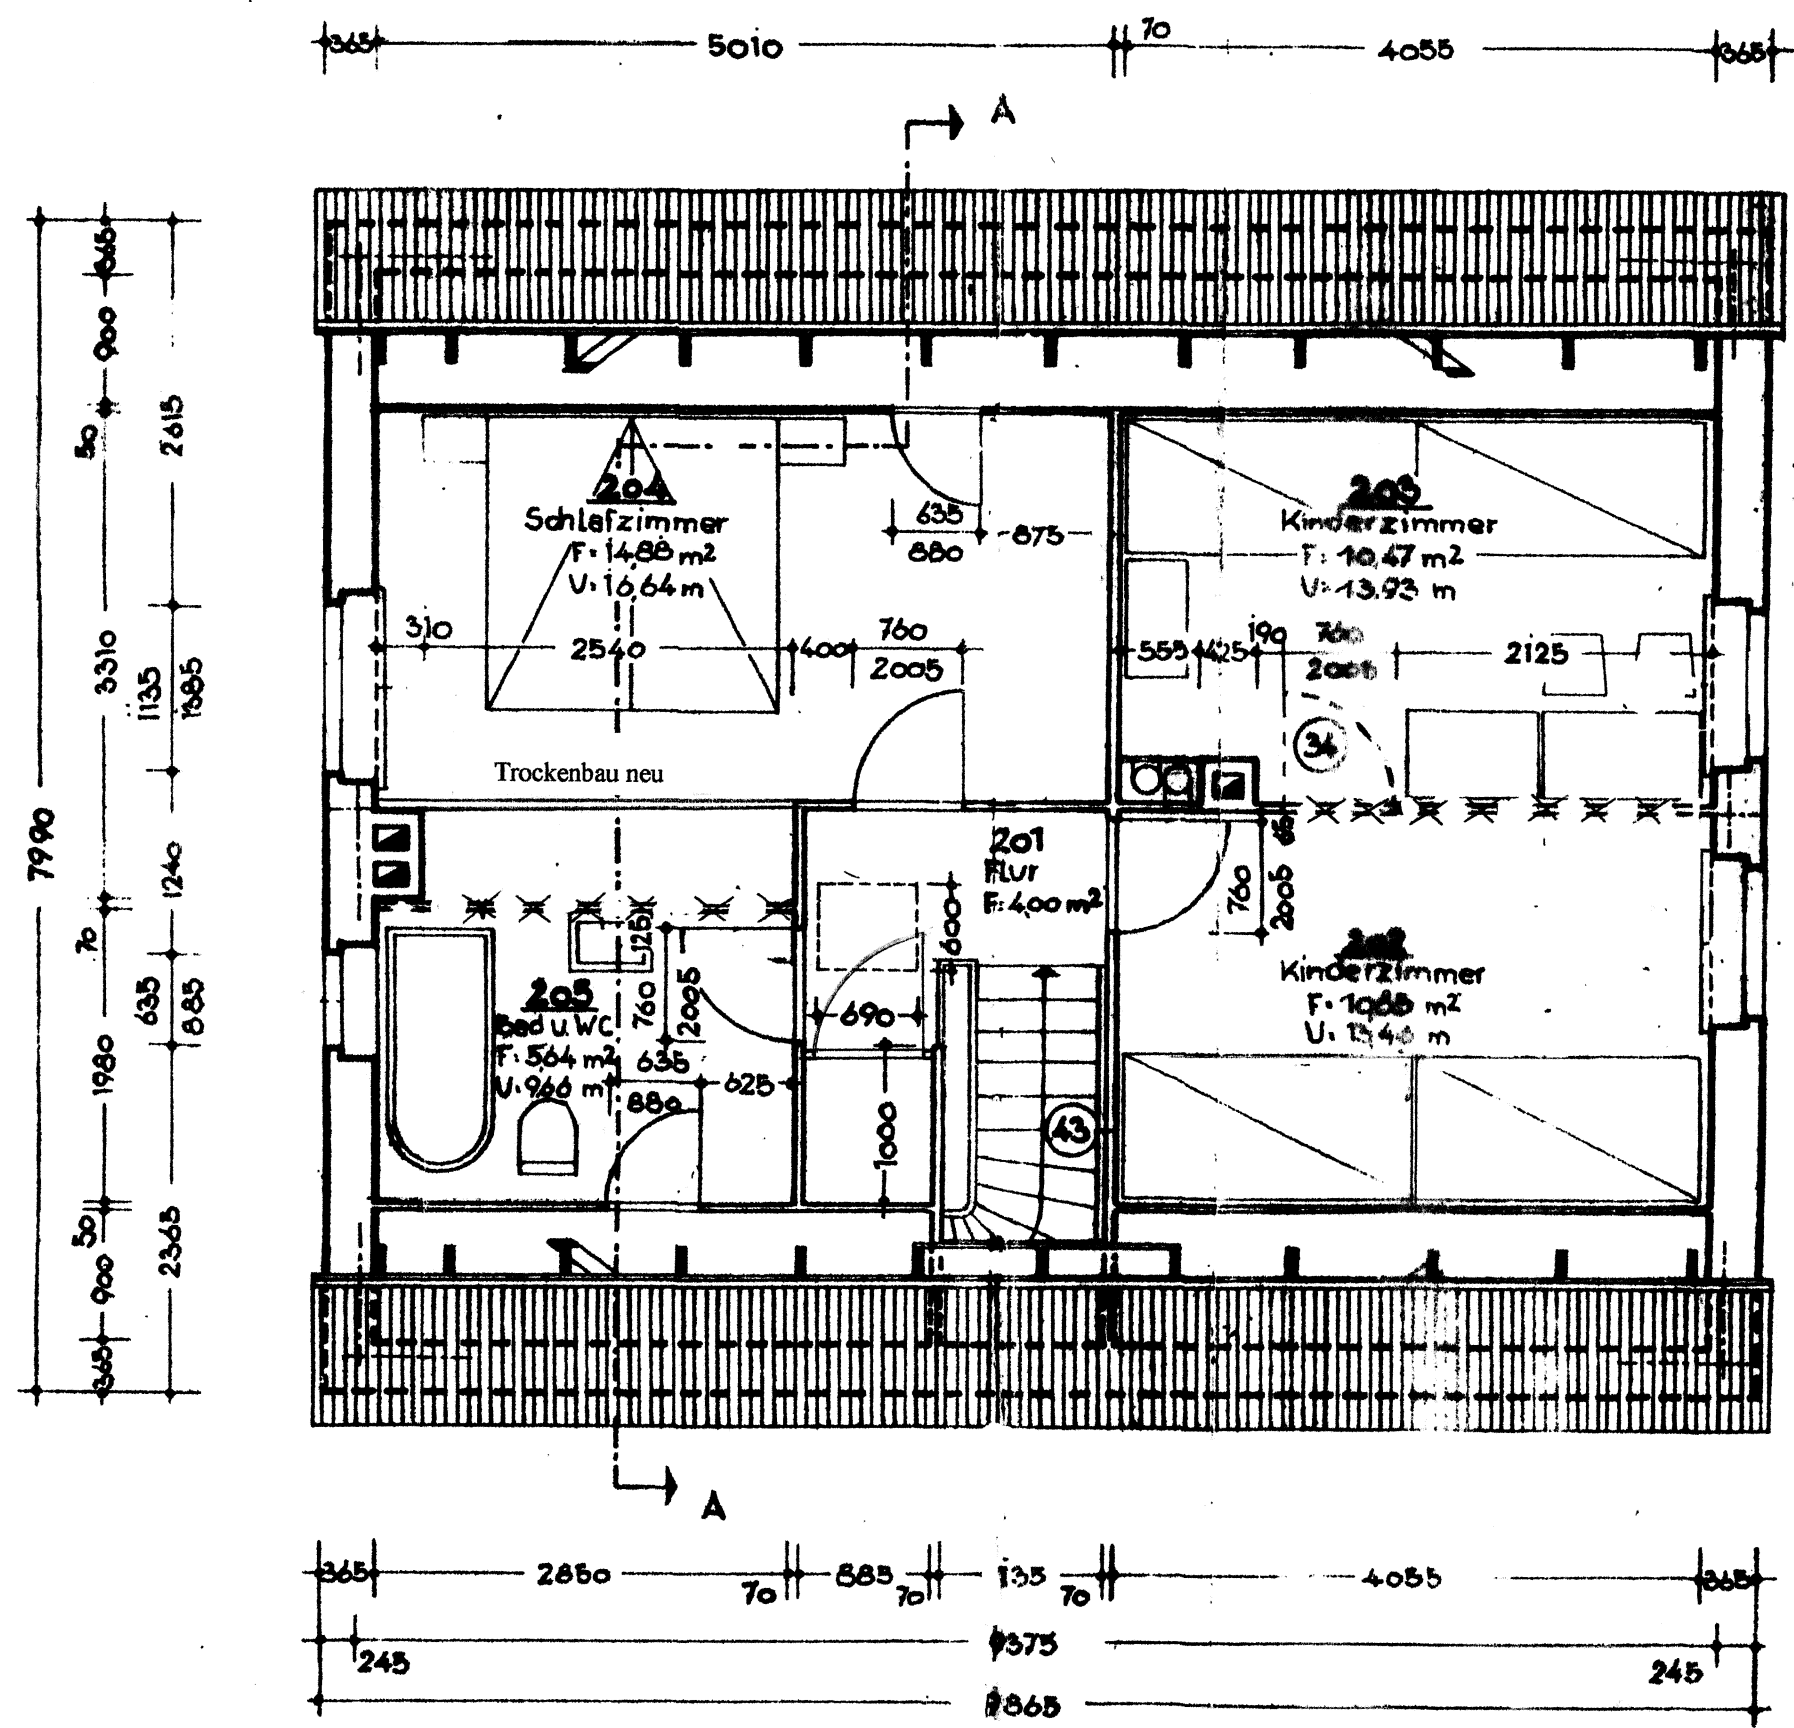

Abriss  
\* \* \*

Zugehörige Stücklisten:  
 Beton u. Stahlbetonelemente Liste 1  
 Holzelemente Liste 2  
 Ofen u. Stahlelemente Liste 3