




Obergeschoss.

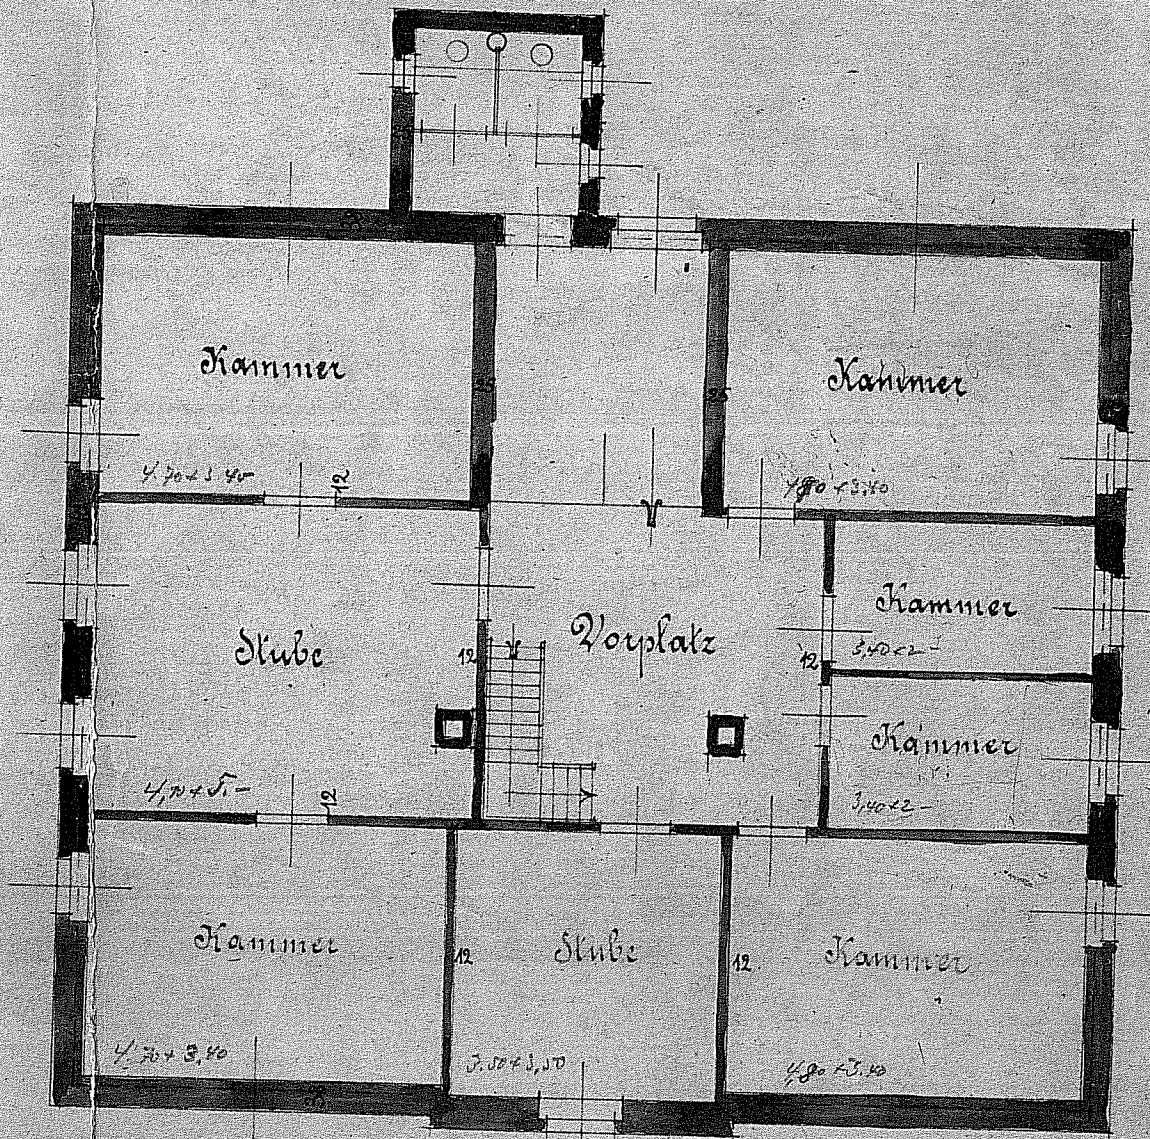

Dachgeschoss.

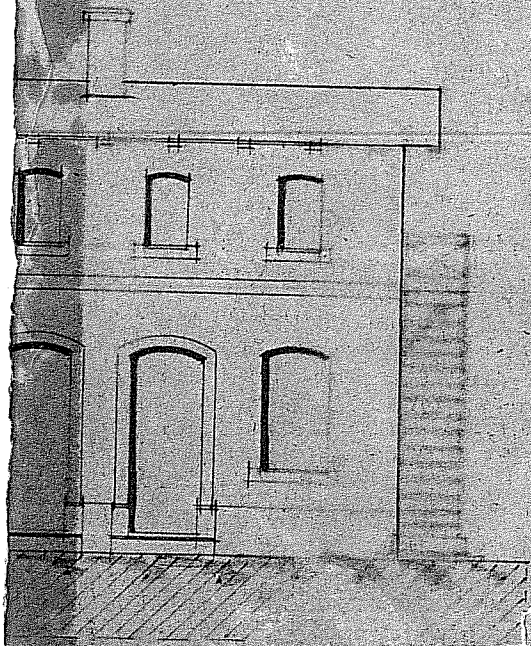

Ansicht

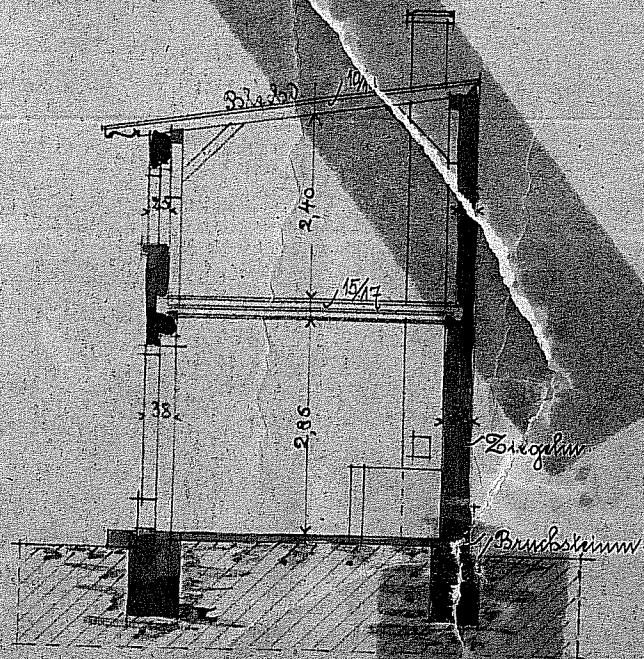

Schnitt

M. M. SHIPERT  
Baumeister  
Wiesedel h. Chemnitz


A. U. Schiffert, Leinwand  
Paulus- und Bauernstrasse



Nr 103 D


nd eines Waschhauses

usberg.

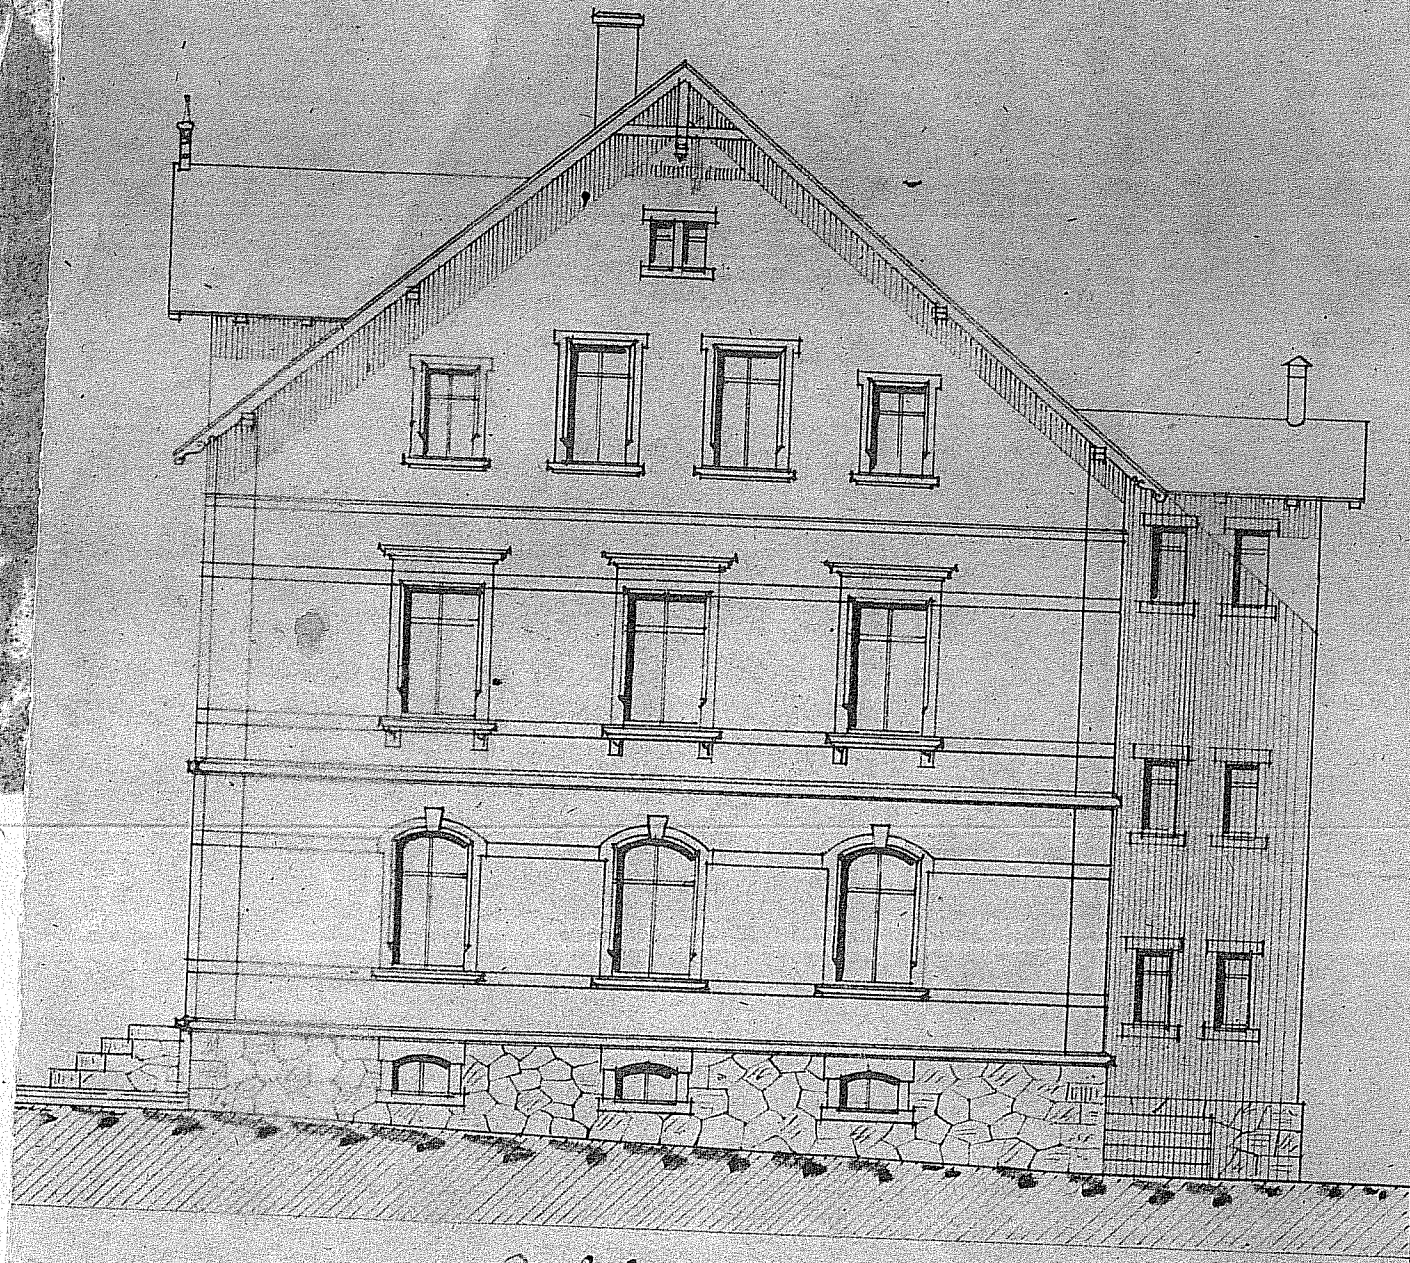

Giebelansicht.

Car

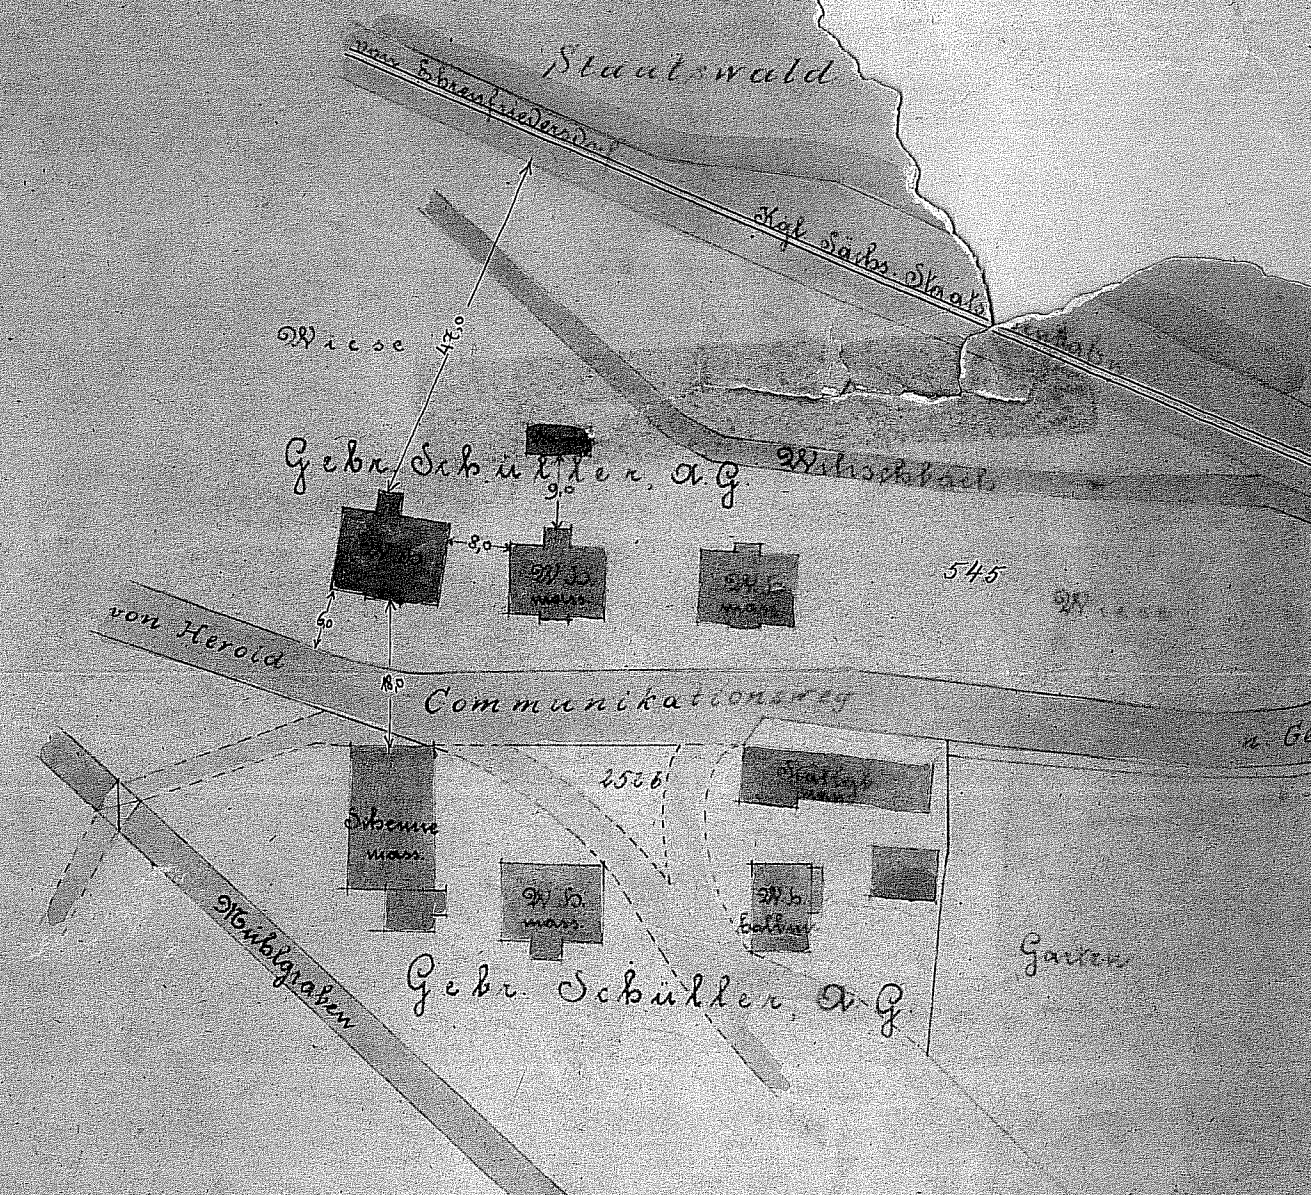

Sämtl. Gebäude haben barte Dachung  
 Wohnhaus = 170,09 qm, Waschhaus = 34,12 qm  
 Barackenbau...