


BAUHERR	GRUNDSTUCKSGEMEINSCHAFT RUDOLPH, EBERHARDT, HECHT ROBERT SCHUMANNSTRASSE 50, 69207 SANDHAUSEN	
ARCHITEKT	BARDIN FRANCOIS VAN CALDEN gcv ORDE VAN ARCHITECTEN VAN BELGIE, PROVINCE BRABANT ARCHITECTENKAMMERN NORDRHEIN-VESTFALEN UND SACHSEN-ANHALT INTERNATIONAL COMMERCIAL SOLUTIONS INC. 2316 BAYNARD BLVD, WILMINGTON, DE 19808	
BAUVORHABEN	38855 WERNIGERODE HORNSTRASSE 31 SANIERUNG WOHNGEBAUDE	
BAUORT	GEMARKUNG WERNIGERODE FLURSTUCK 13-30/17	
PLAN 01	AUSFÜHRUNGSPLANEN	HASSTAB 1/50-2cm/n DATUM 15 SEPT. 1997
	GARTENGESCHOSS	

MADE IN USA

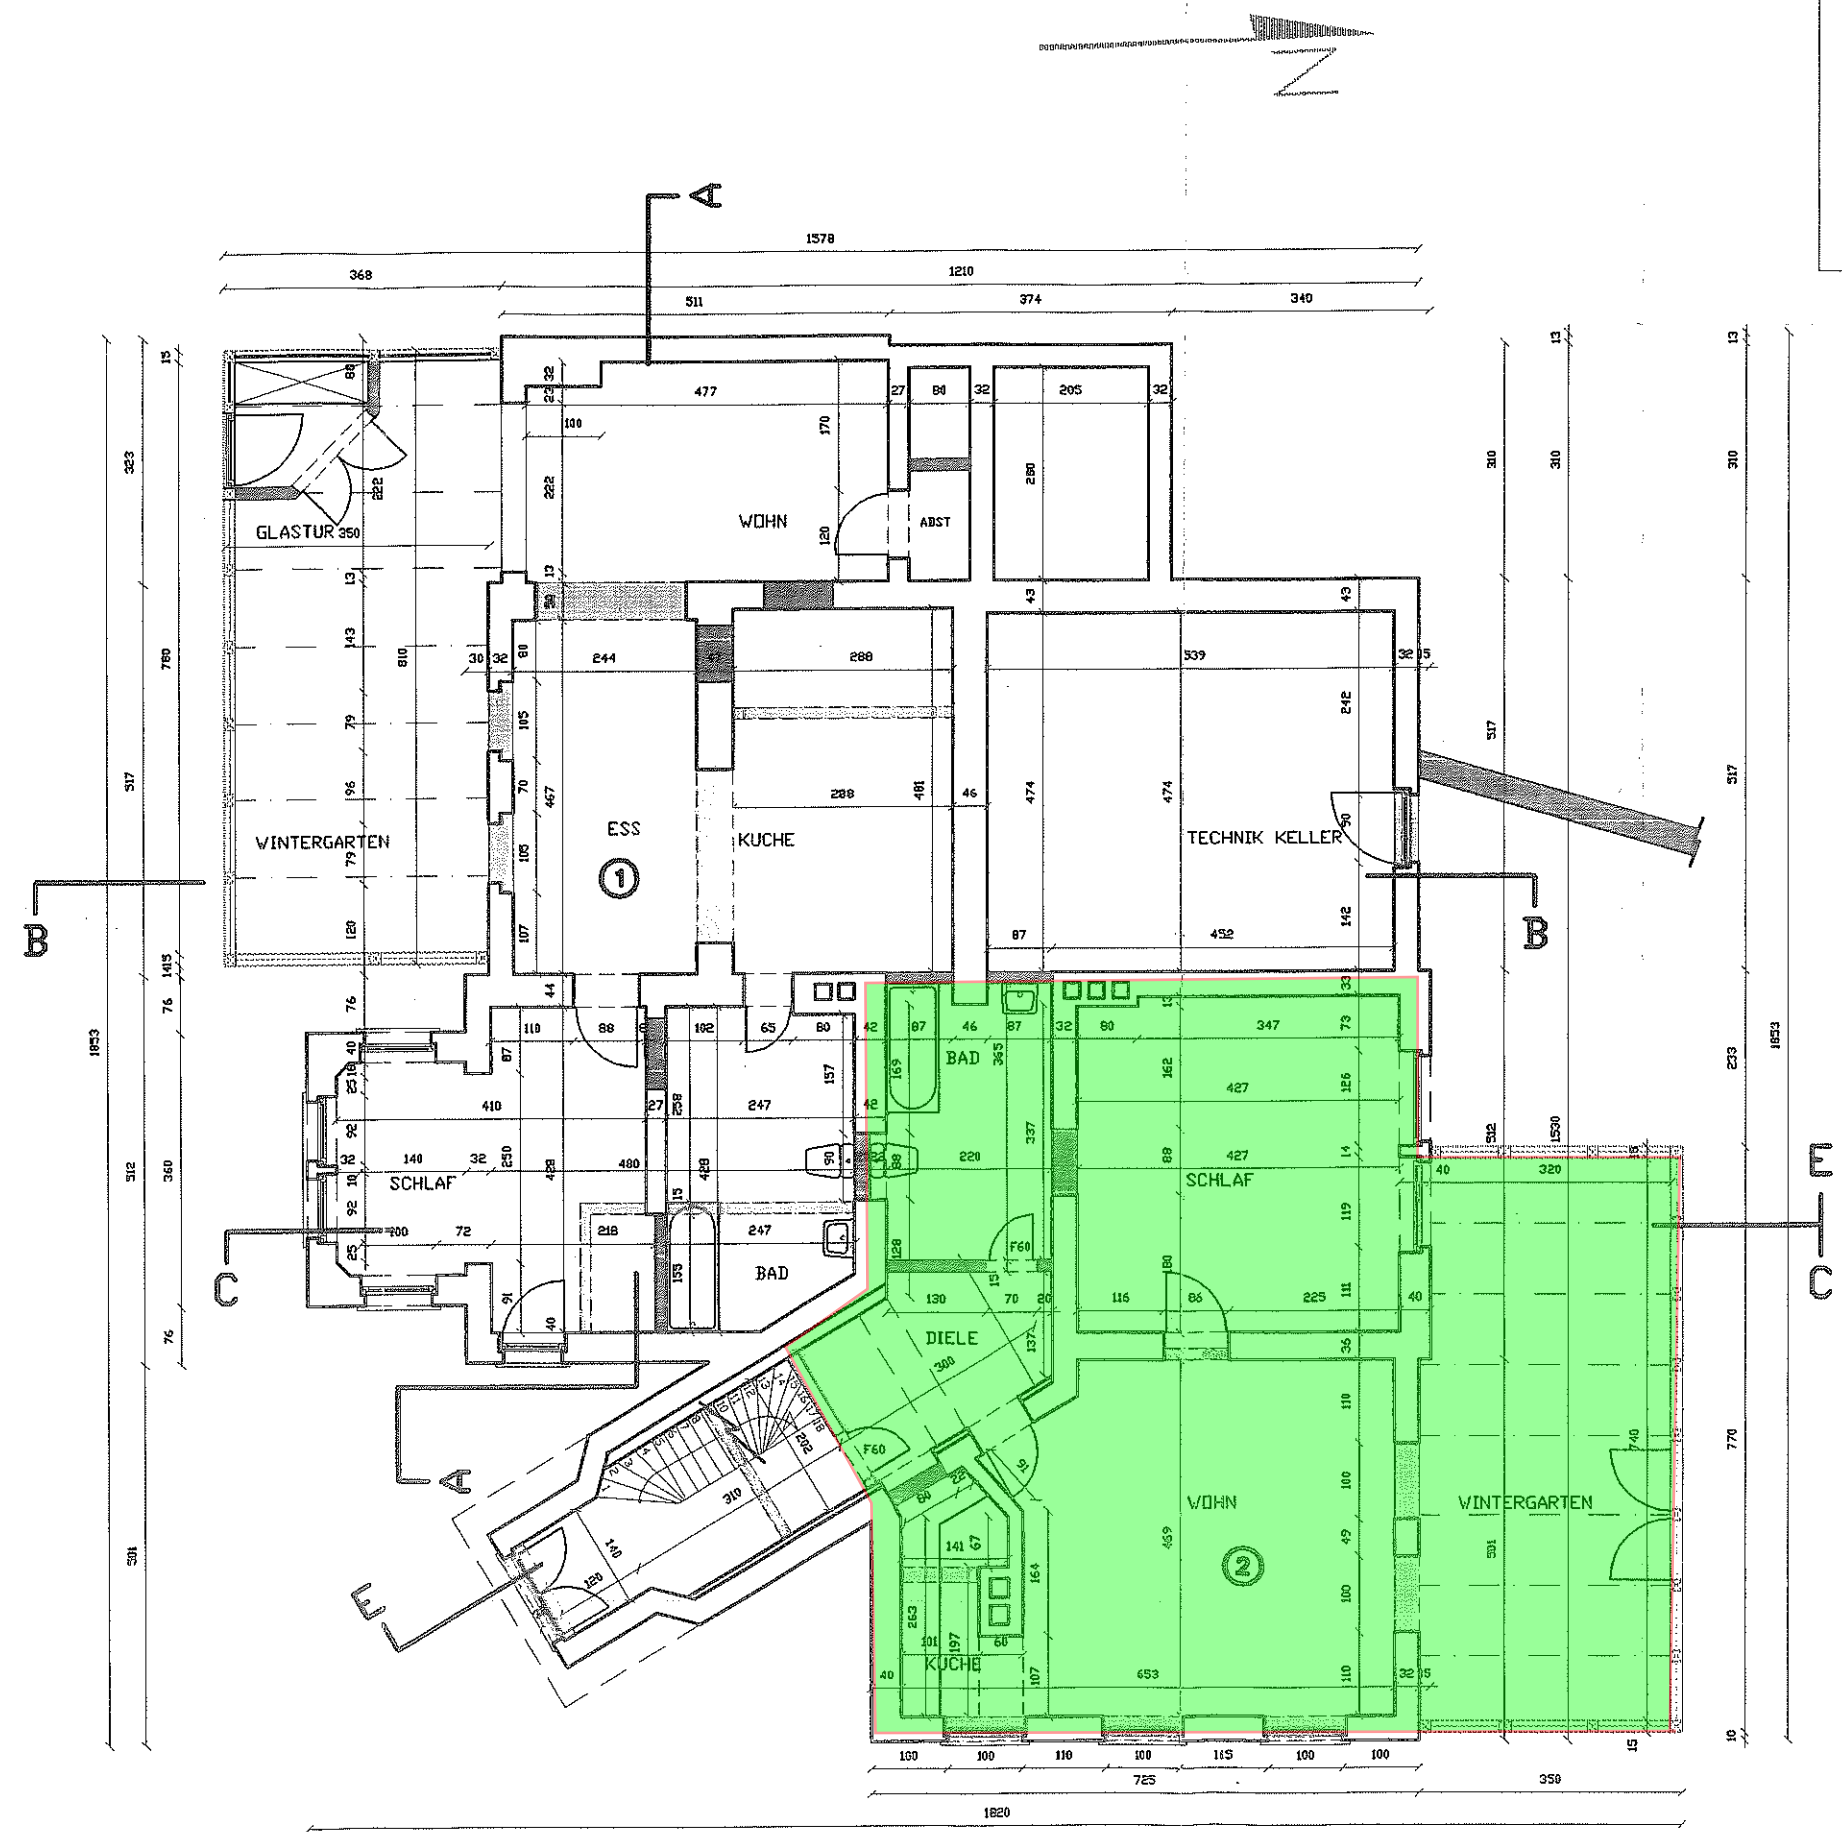


LEGENDE

- BESTEHEND
- AB ZU BRECHEN
- NEU ZU BAUEN
- GLAS
- HOLZ
- BESTEHEND
- BESTEHEND ZU ANDEREN
- NEU

GARTENGESCHOSS

BAUHERR	GRUNDSTÜCKSGEMEINSCHAFT RUDOLPH, EBERHARDT, HECHT ROBERT SCHUMANNSTRASSE 50, 69207 SANDHAUSEN	
ARCHITEKT	BARDON FRANÇOIS VAN CALDEN gcv ORDRE VAN ARCHITECTEN VAN BELGIË, PROVINCE BRABANT ARCHITECTENKAMMERN NORDRHEIN-WESTFALEN UND SACHSEN-ANHALT INTERNATIONAL COMMERCIAL SOLUTIONS INC. 2316 BAYNARD BLVD, WILMINGTON, DE 19808	
BAUVORHABEN	38855 WERNIGERODE HORNSTRASSE 31 SANIERUNG WOHNGEBAUDE	
BAUORT	GEMARKUNG WERNIGERODE FLURSTÜCK 13-30/17	
PLAN 02	AUSFÜHRUNGSPLANEN	HASSTAB 1/30-2cm/n DATUM 15 SEPT. 1997
	ERDGESCHOSS	

MADE IN USA

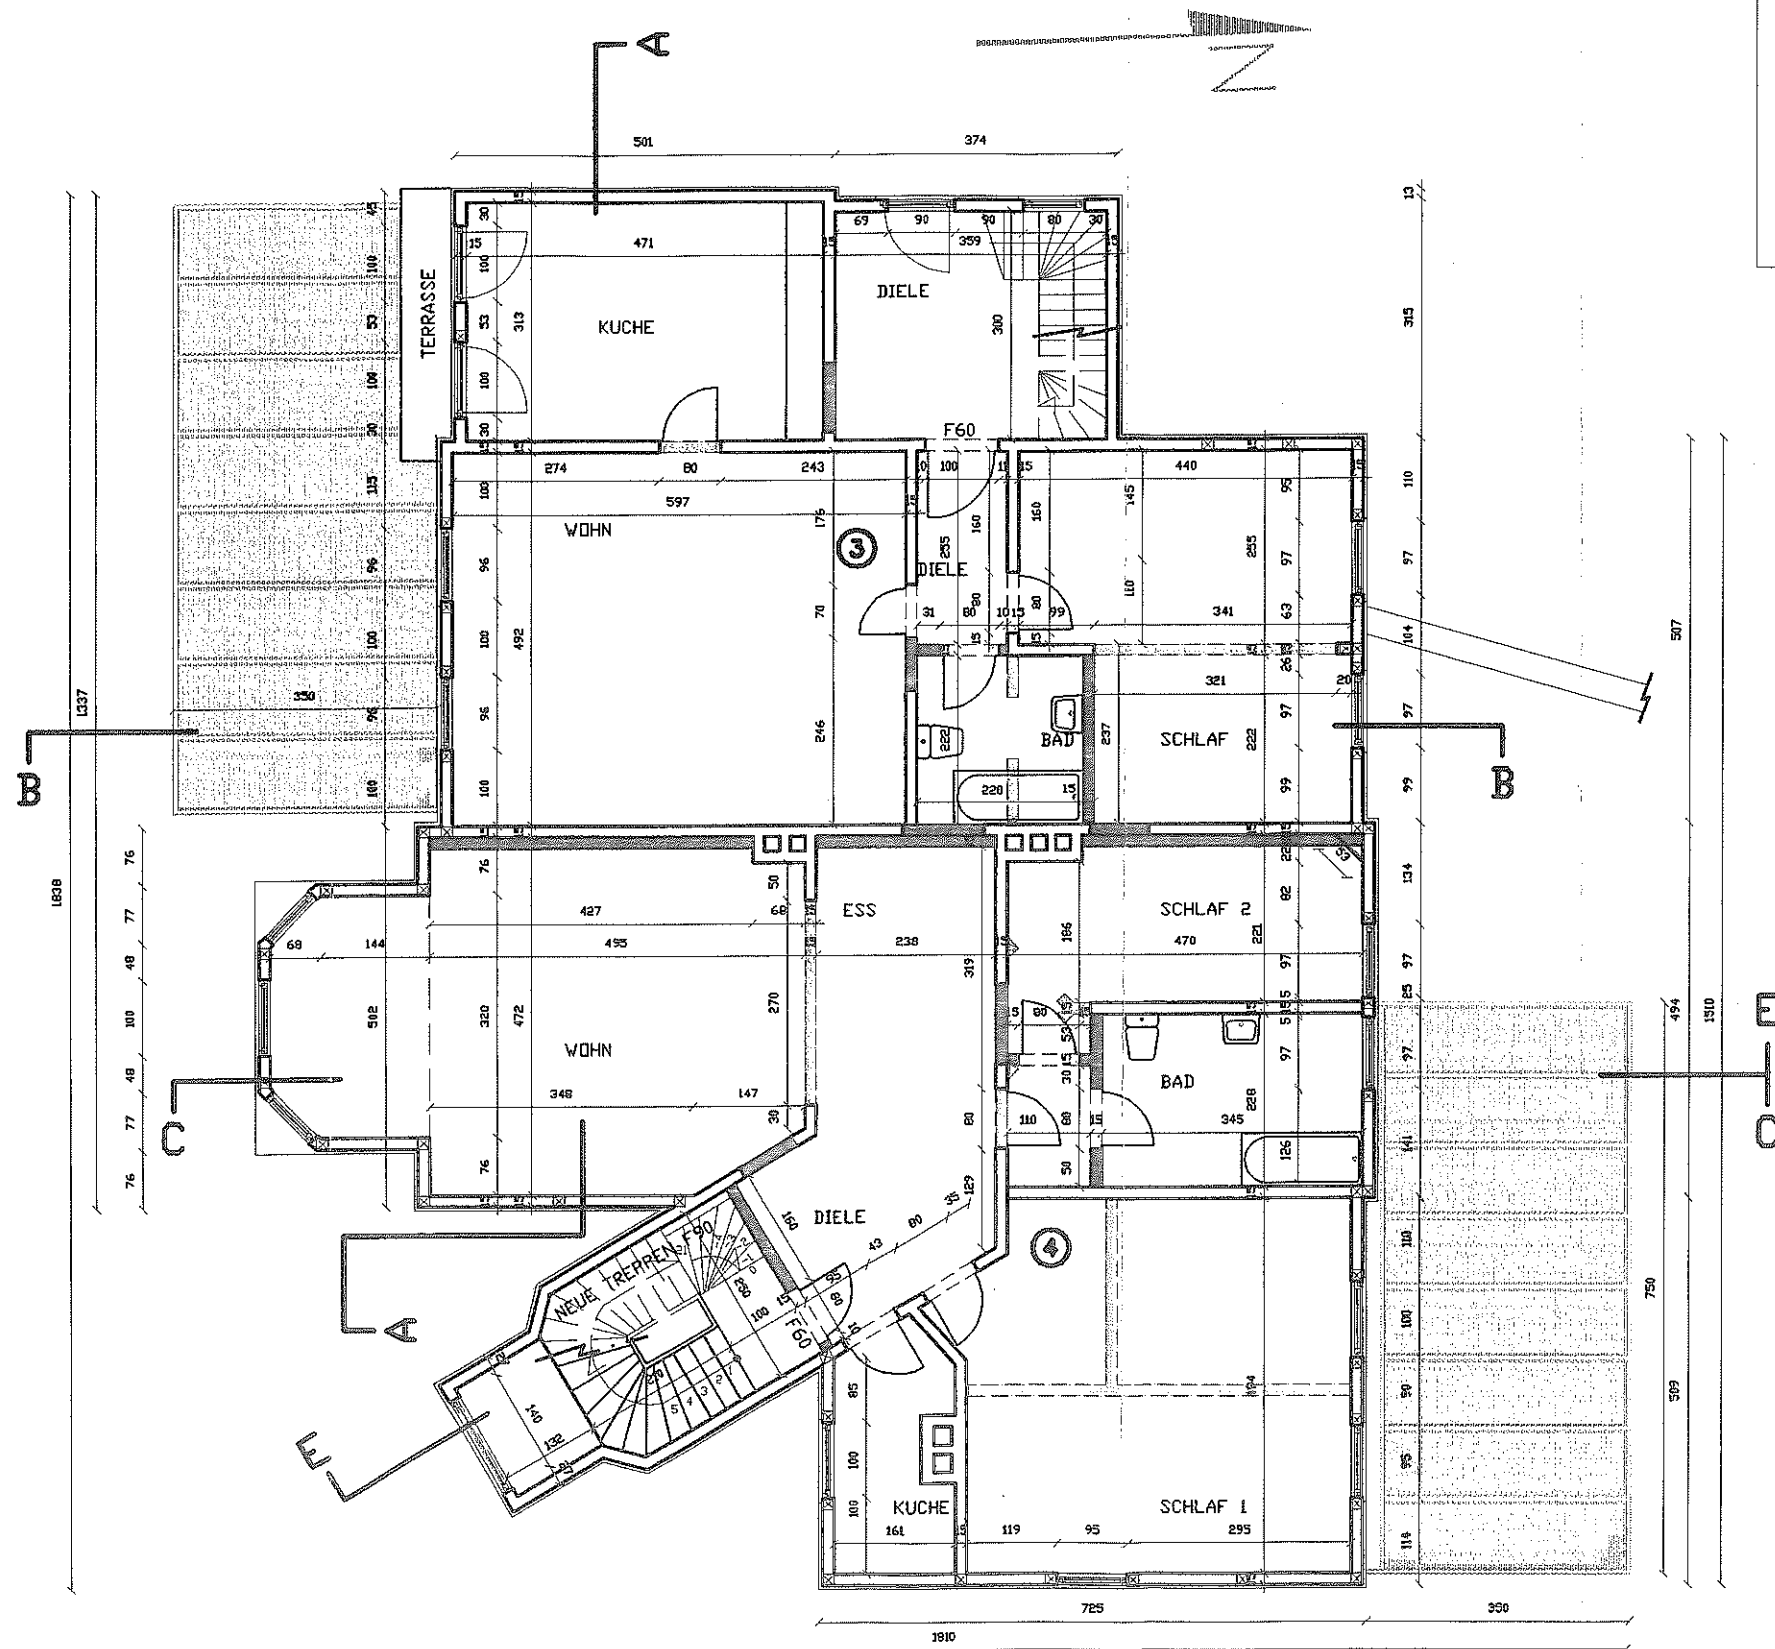


LEGENDE

-  BESTEHEND
-  AB ZU BRECHEN
-  NEU ZU BAUEN
-  GLAS
-  HOLZ
-  BESTEHEND
-  BESTEHEND ZU ANDEREN
-  NEU

ERDGESCHOSS

BAUHERR	GRUNDSTUCKSGEMEINSCHAFT RUDOLPH, EBERHARDT, HECHT ROBERT SCHUMANNSTRASSE 50, 69207 SANDHAUSEN		
ARCHITEKT	BARON FRANCOIS VAN CALDEN gcv ORDE VAN ARCHITECTEN VAN BELGIE, PROVINCE BRABANT ARCHITECTENKAMMERN NORDRHEIN-WESTFALEN UND SACHSEN-ANHALT INTERNATIONAL COMMERCIAL SOLUTIONS INC. 2316 BAYNARD BLVD, WILMINGTON, DE 19808		
BAUVORHABEN	38855 WERNIGERODE HORNSTRASSE 31 SANIERUNG WOHNGEBAUDE		
BAUERT	GEMARKUNG WERNIGERODE FLURSTUCK 13-30/17		
PLAN 03	AUSFÜHRUNGSPLANEN	MASSSTAB 1/50-2cm/n DATUM 15 SEPT. 1997	
	OBERGESCHOSS		

MADE IN US

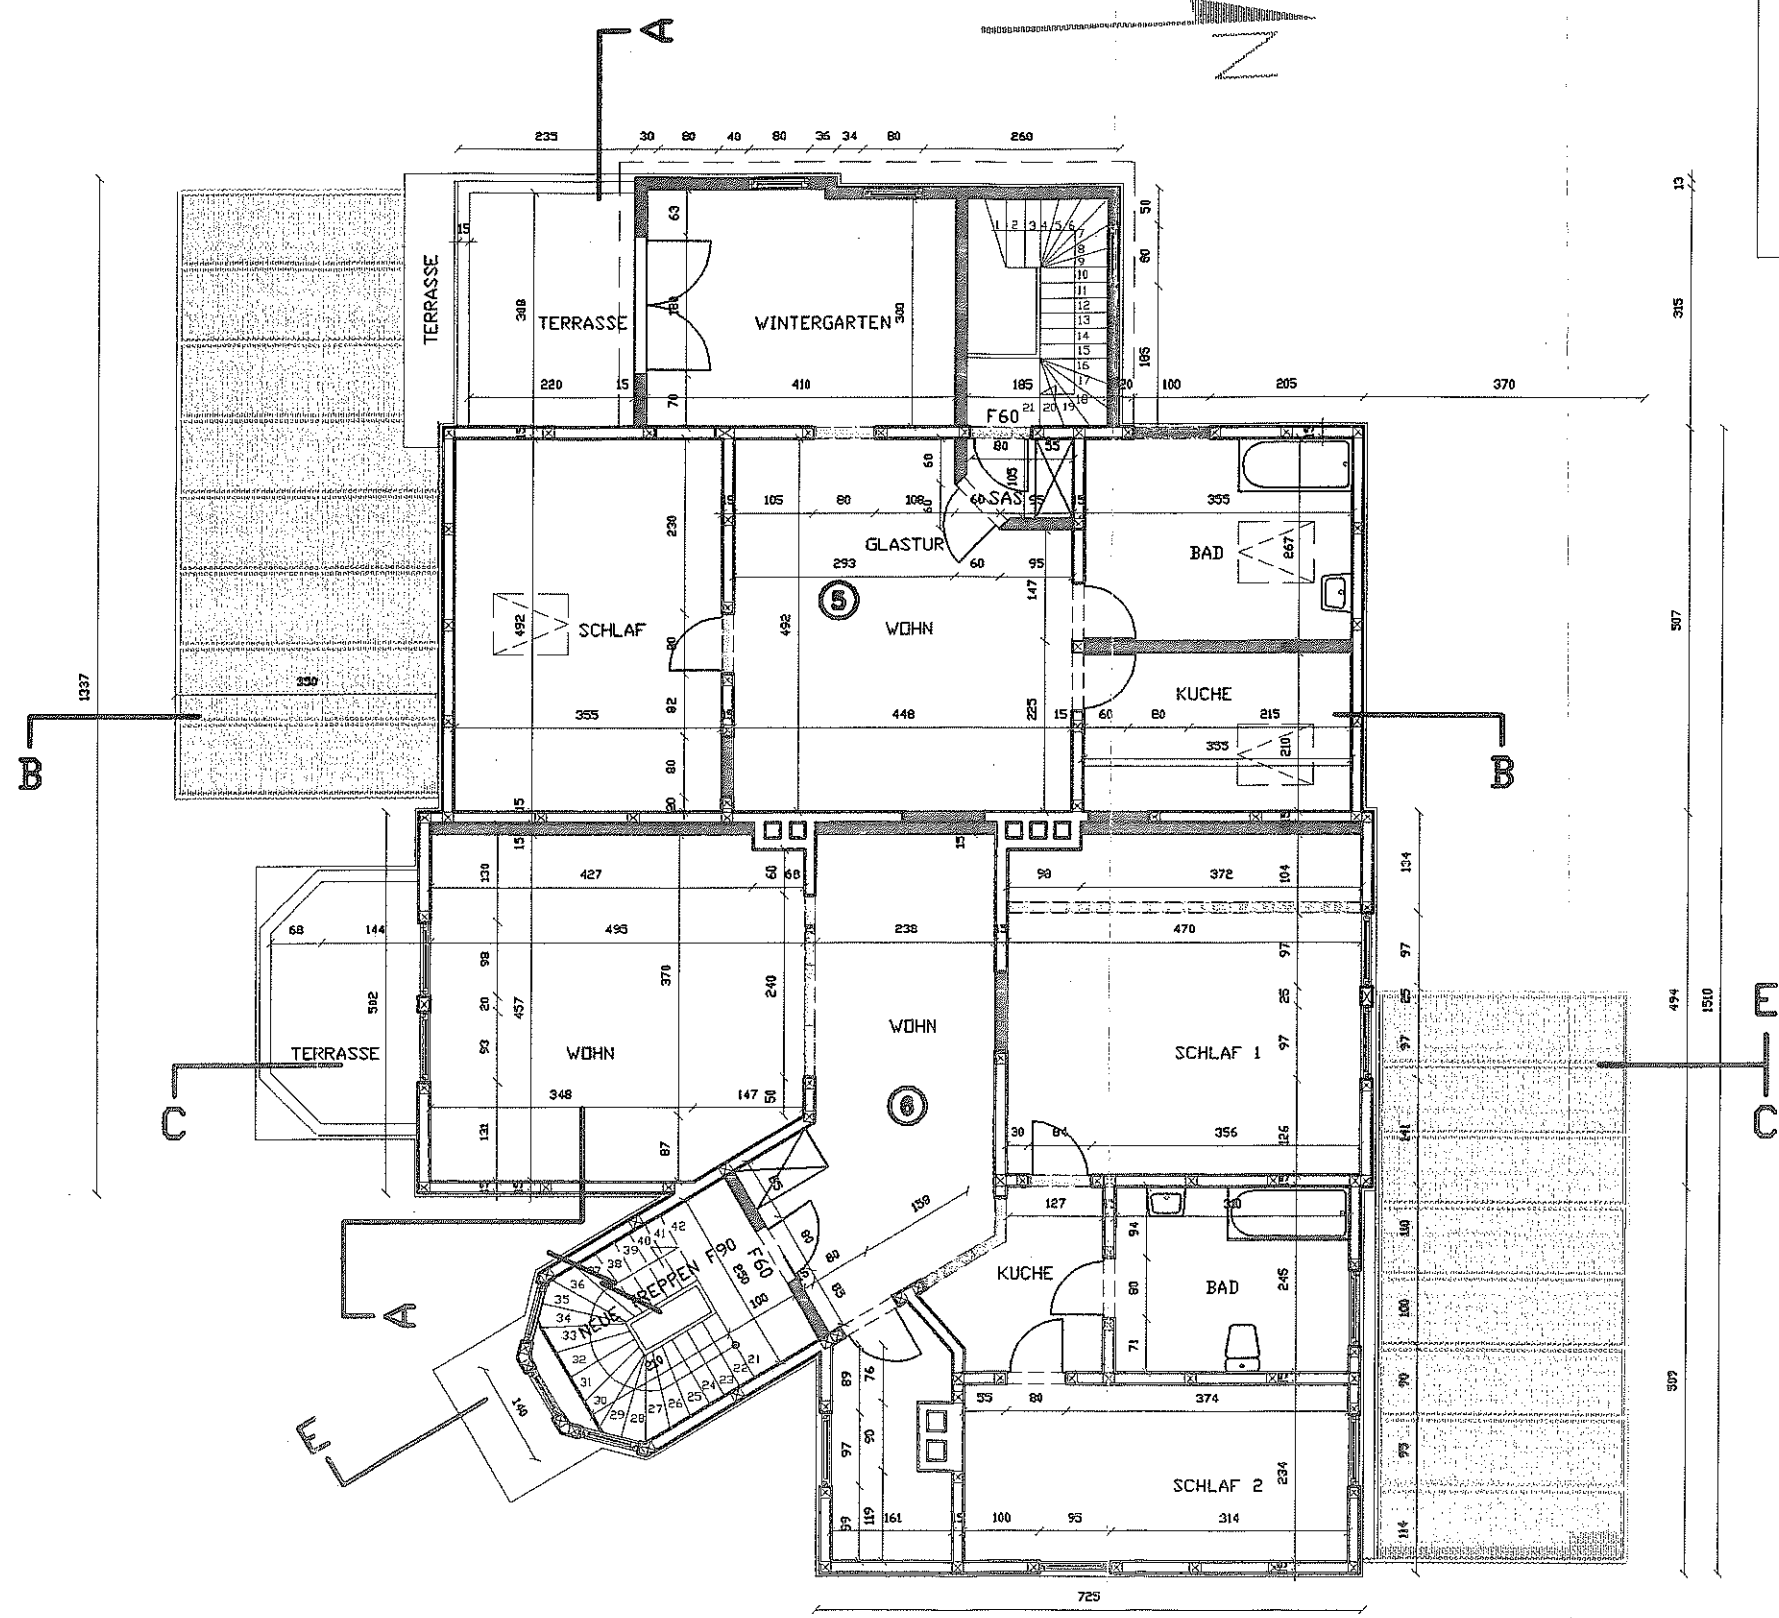


LEGENDE

- BESTEHEND
- AB ZU BRECHEN
- NEU ZU BAUEN
- GLAS
- HOLZ
- BESTEHEND
- BESTEHEND ZU ANDEREN
- NEU

OBERGESCHOSS

BAUSETZ	GRUNDSTÜCKSGEMEINSCHAFT RUDDLPH, EBERHARDT, HECHT ROBERT SCHUMANNSTRASSE 50, 69207 SANDHAUSEN	
ARCHITEKT	DARI FRANKOIS VAN CALDEN GEV ORDE VAN ARCHITECTEN VAN BELGIE, PROVINCE BRABANT ARCHITECTENKAMERN NORDRHEIN-VESTFALEN UND SACHSEN-ANHALT INTERNATIONAL COMMERCIAL SOLUTIONS INC. 2316 BAYNARD BLVD, WILMINGTON, DE 19808	
BAUVORHABEN	38855 WERNIGERODE HORNSTRASSE 31 SANIERUNG WOHNGEBÄUDE	
BAUORT	GEMARKUNG WERNIGERODE FLURSTÜCK 13-30/17	
PLAN 04	AUSFÜHRUNGSPLANEN	MASSSTAB 1/30-2cm/n DATUM 15 SEPT. 1997
	SPEICHER	

MADE IN USA

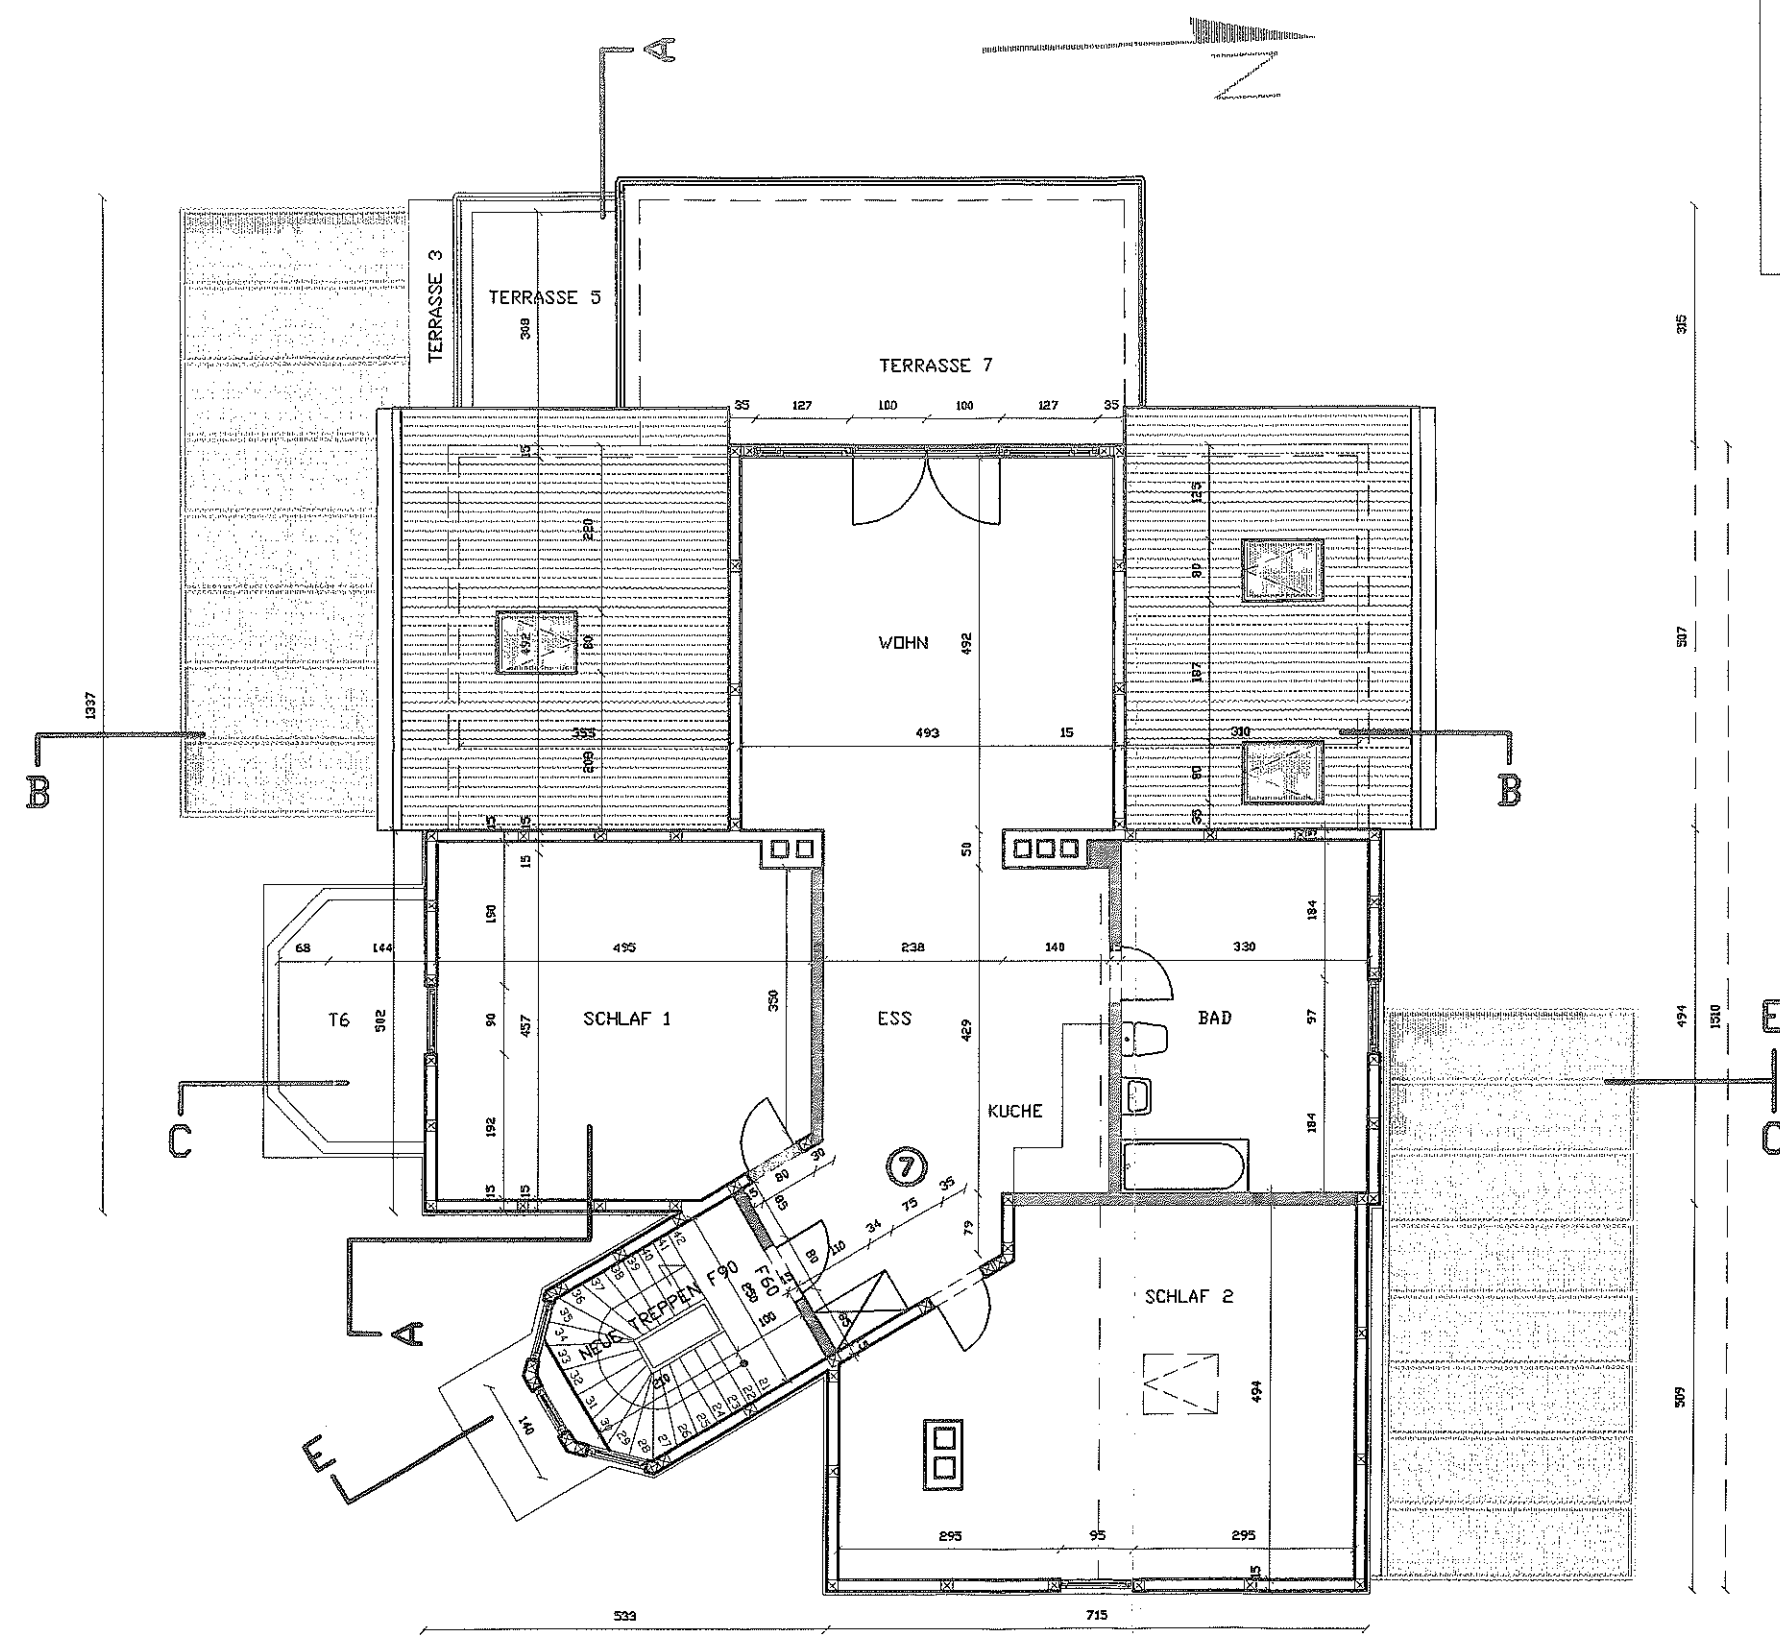


LEGENDE

- BESTEHEND
- AB ZU BRECHEN
- NEU ZU BAUEN
- GLAS
- HOLZ
- BESTEHEND
- BESTEHEND ZU ANDEREN
- NEU

SPEICHER

BALFERR	GRUNDSTÜCKSGEMEINSCHAFT RUDOLPH, EBERHARDT, HECHT ROBERT SCHUMANNSTRASSE 50, 69207 SANDHAUSEN		
ARCHITEKT	BARDON FRANÇOIS VAN CALDEN GEV ORDE VAN ARCHITECTEN VAN BELGIE, PROVINCE BRABANT ARCHITECTENKAMMERN NORDRHEIN-VESTFALEN UND SACHSEN-ANHALT INTERNATIONAL COMMERCIAL SOLUTIONS INC. 2316 BAYNARD BLVD, WILMINGTON, DE 19808		
BAUVORHABEN	38855 VERNIGERODE HORNSTRASSE 8 SANIERUNG WOHNGEBÄUDE		
BAUORT	GEMARKUNG VERNIGERODE FLURSTÜCK 13-30/17		
PLAN 05	AUSFÜHRUNGSPLANEN	MASSSTAB 1/50-2cm/n	
		DATUM 15 SEPT. 1997	
	DACH		

MADE IN USA

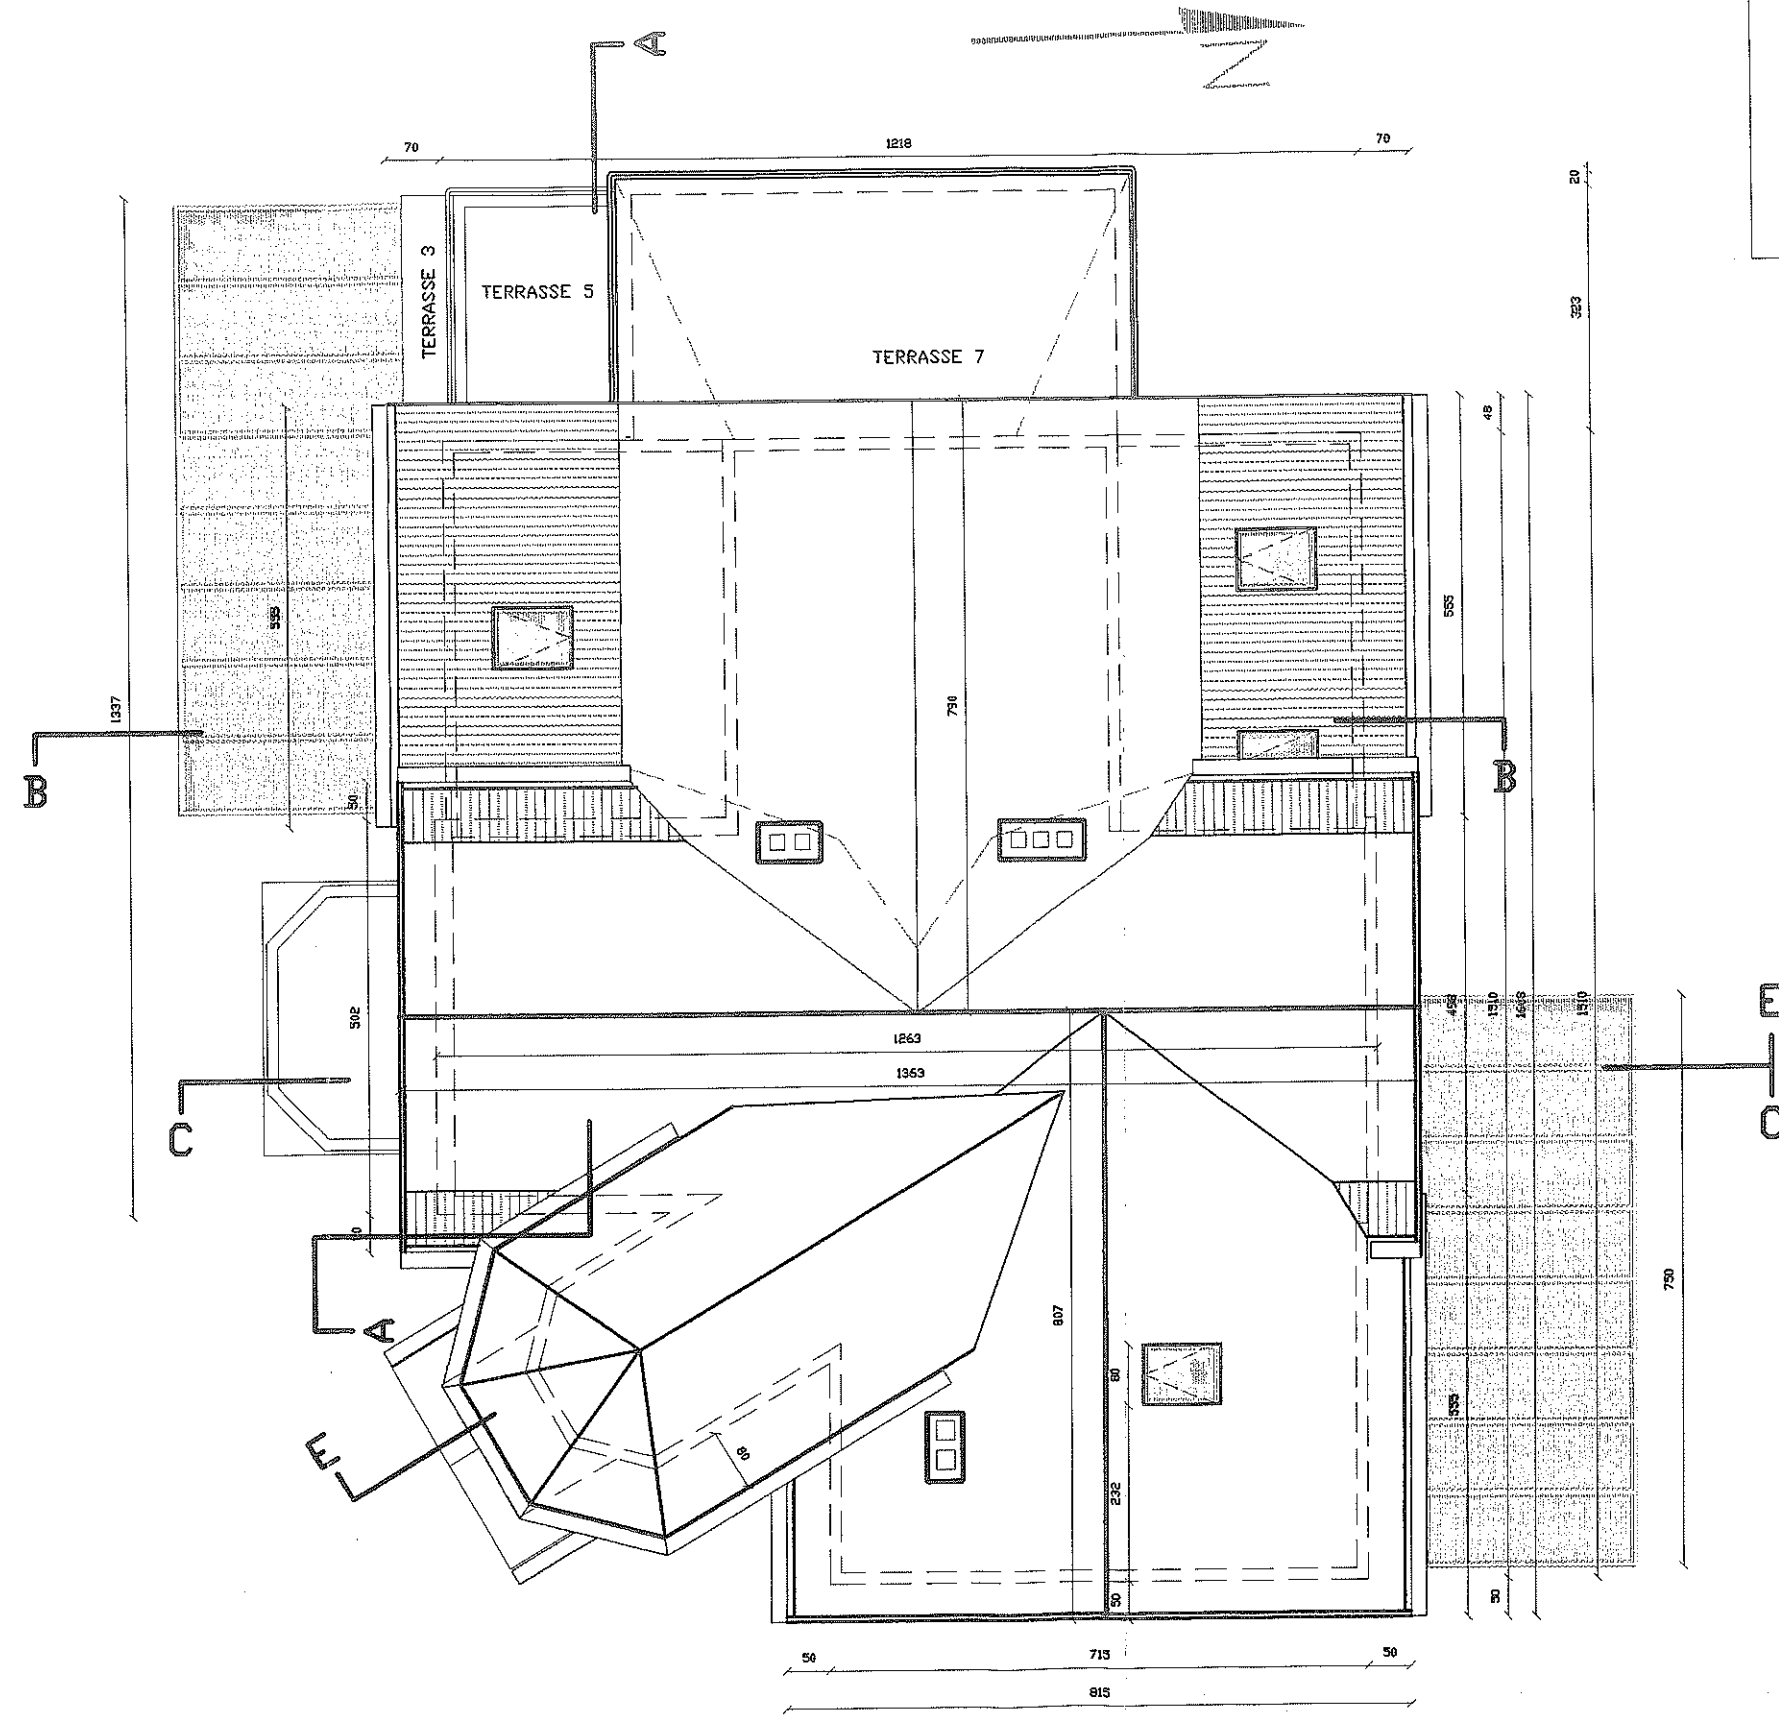

LEGENDE

- BESTEHEND
- AB ZU BRECHEN
- NEU ZU BAUEN
- GLAS
- HOLZ
- BESTEHEND
- BESTEHEND ZU ANDEREN
- NEU

DACH