




Flurstück: 37
Flur: 79
Gemarkung: Aschersleben

Gemeinde: Aschersleben, Stadt
Kreis: Salzlandkreis

Erstellt am 11.05.2020
Aktualität der Daten: 09.05.2020

5736391

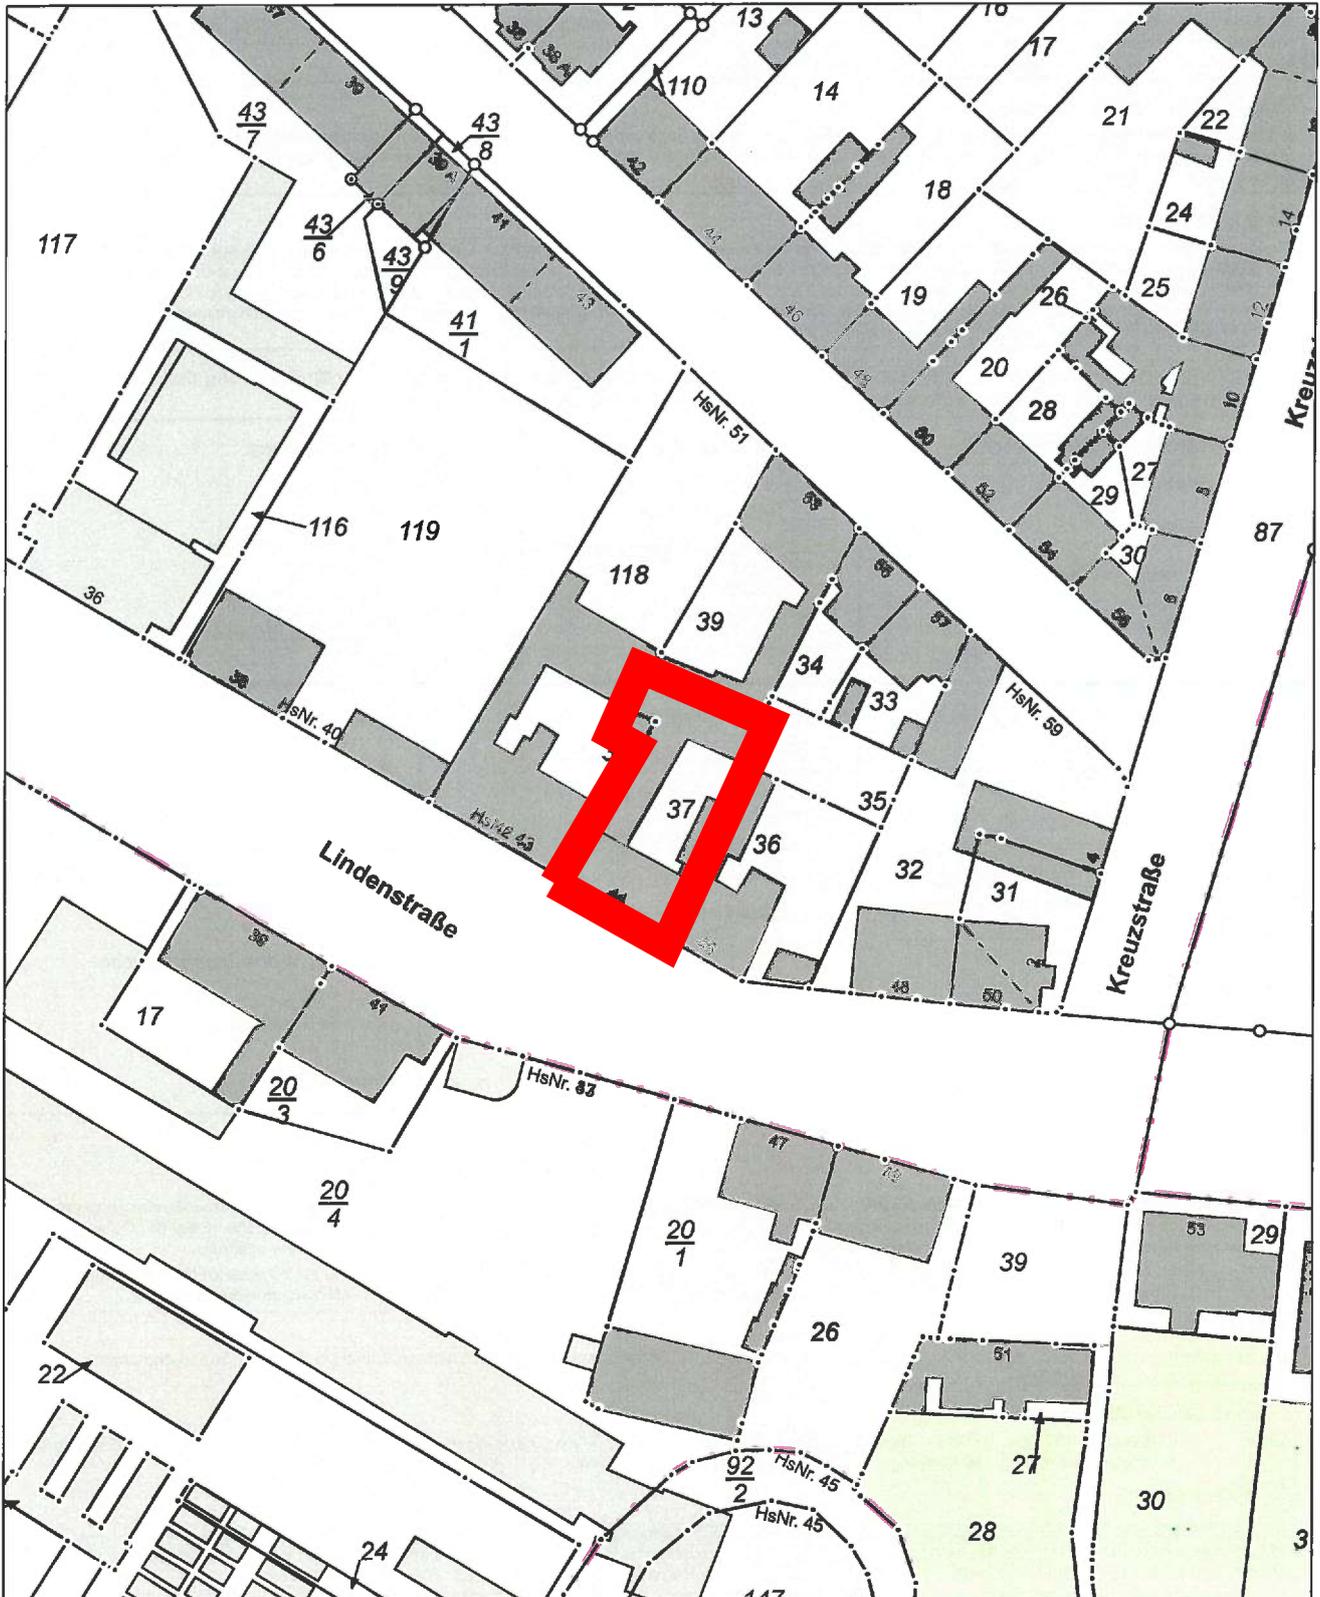

5736171

Maßstab: 1:1000 Meter

Dieser Auszug ist gesetzlich geschützt. Es gelten die Nutzungsbedingungen für die Daten der Landesvermessung, des Liegenschaftskatasters, des Geobasisinformationssystems und der Grundstückswertermittlung des Landesamtes für Vermessung und Geoinformation Sachsen-Anhalt (LVermGeo).