



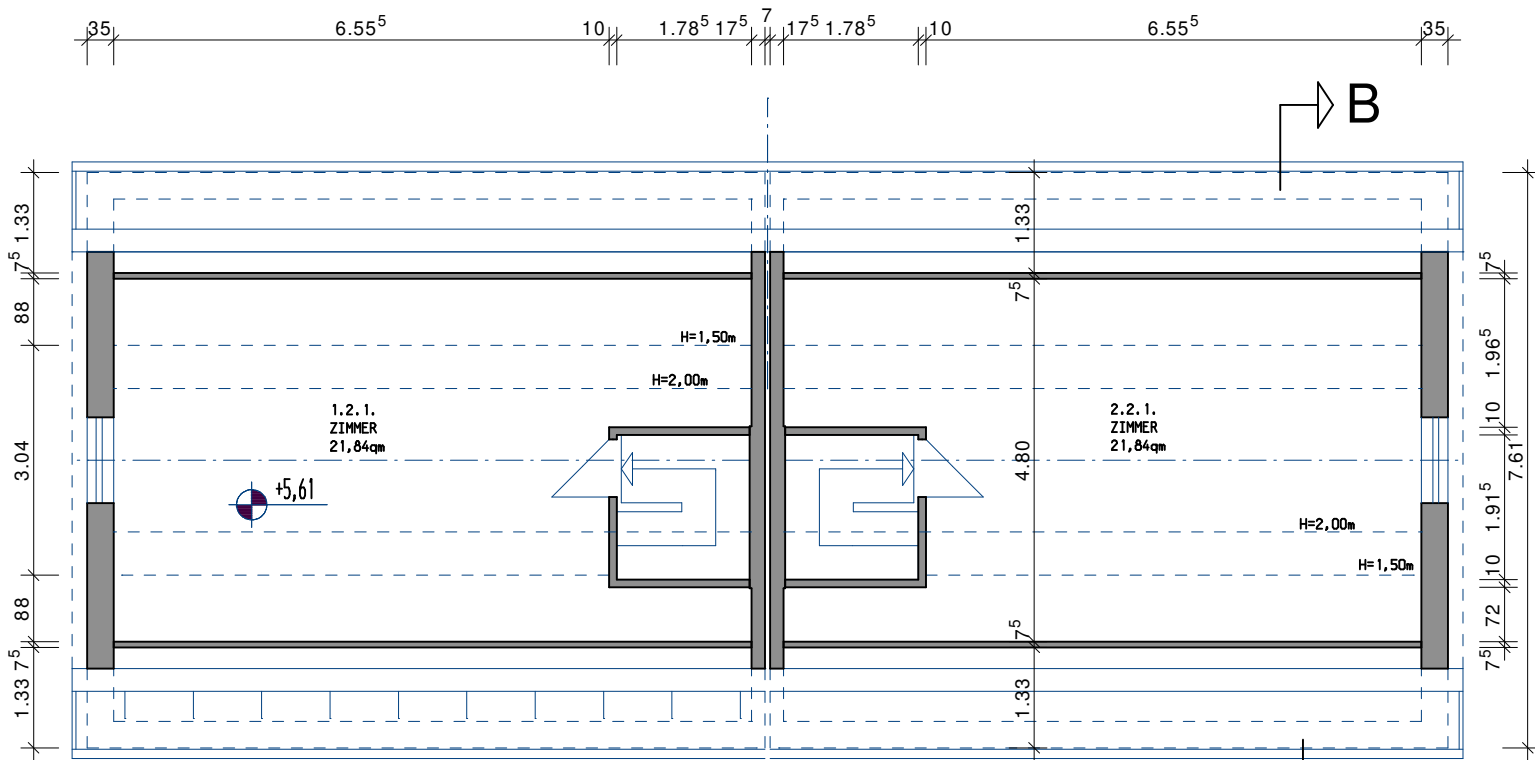

GRUNDRISS DACHGESCHOSS M. 1/100

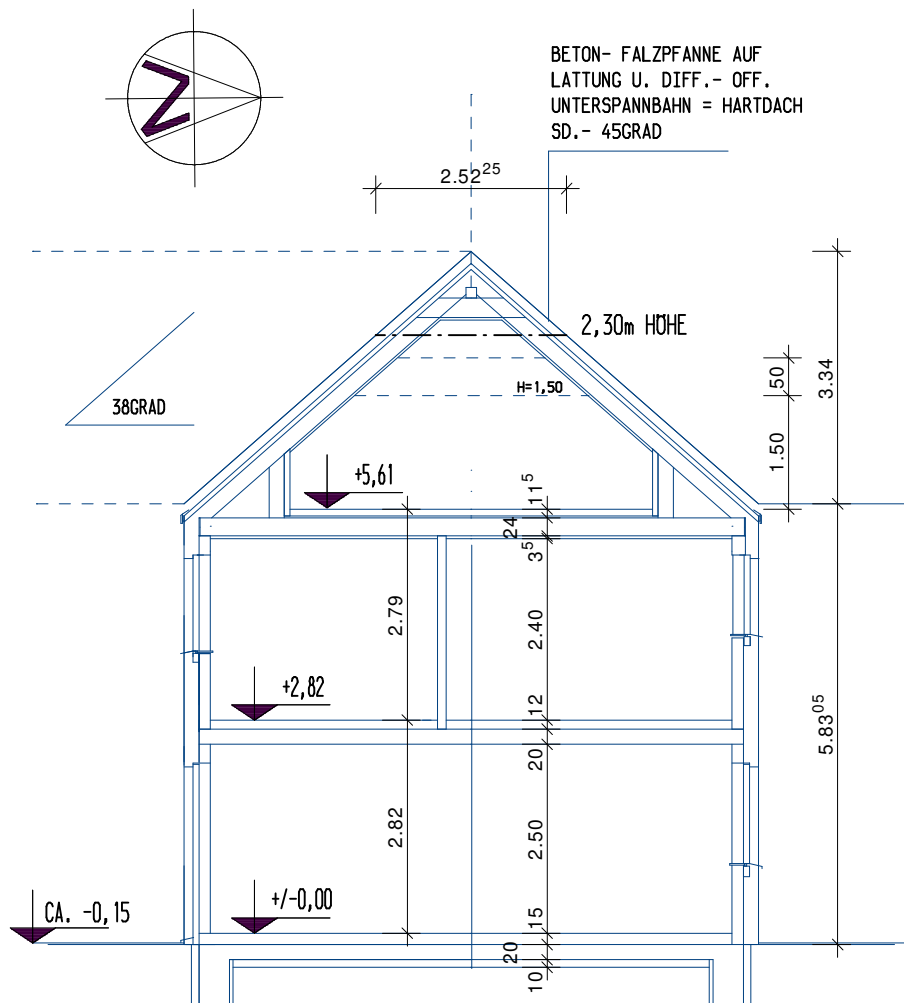

SCHNITT A-B M. 1/100

KREIS : PINNEBERG
GEMEINDE : UETERSEN
GEMARKUNG: UETERSEN
FLUR : 12
FLURSTÜCK: 329/11
GRUNDSTÜCKSGRÖÖE: CA. 974m²

PROJEKT:
ERRICHTUNG ZWEIFGESCHOSSIGES DOPPELHAUS,
DENKMALSTRASSE 3, 25436 UETERSEN

ANTRAGSTELLER:
YUSUF ISBECEREN,
DENKMALSTRASSE 3, 25436 UETERSEN

ENTWURFSVERFASSER: