


RESERVIERT

geplante Grenze

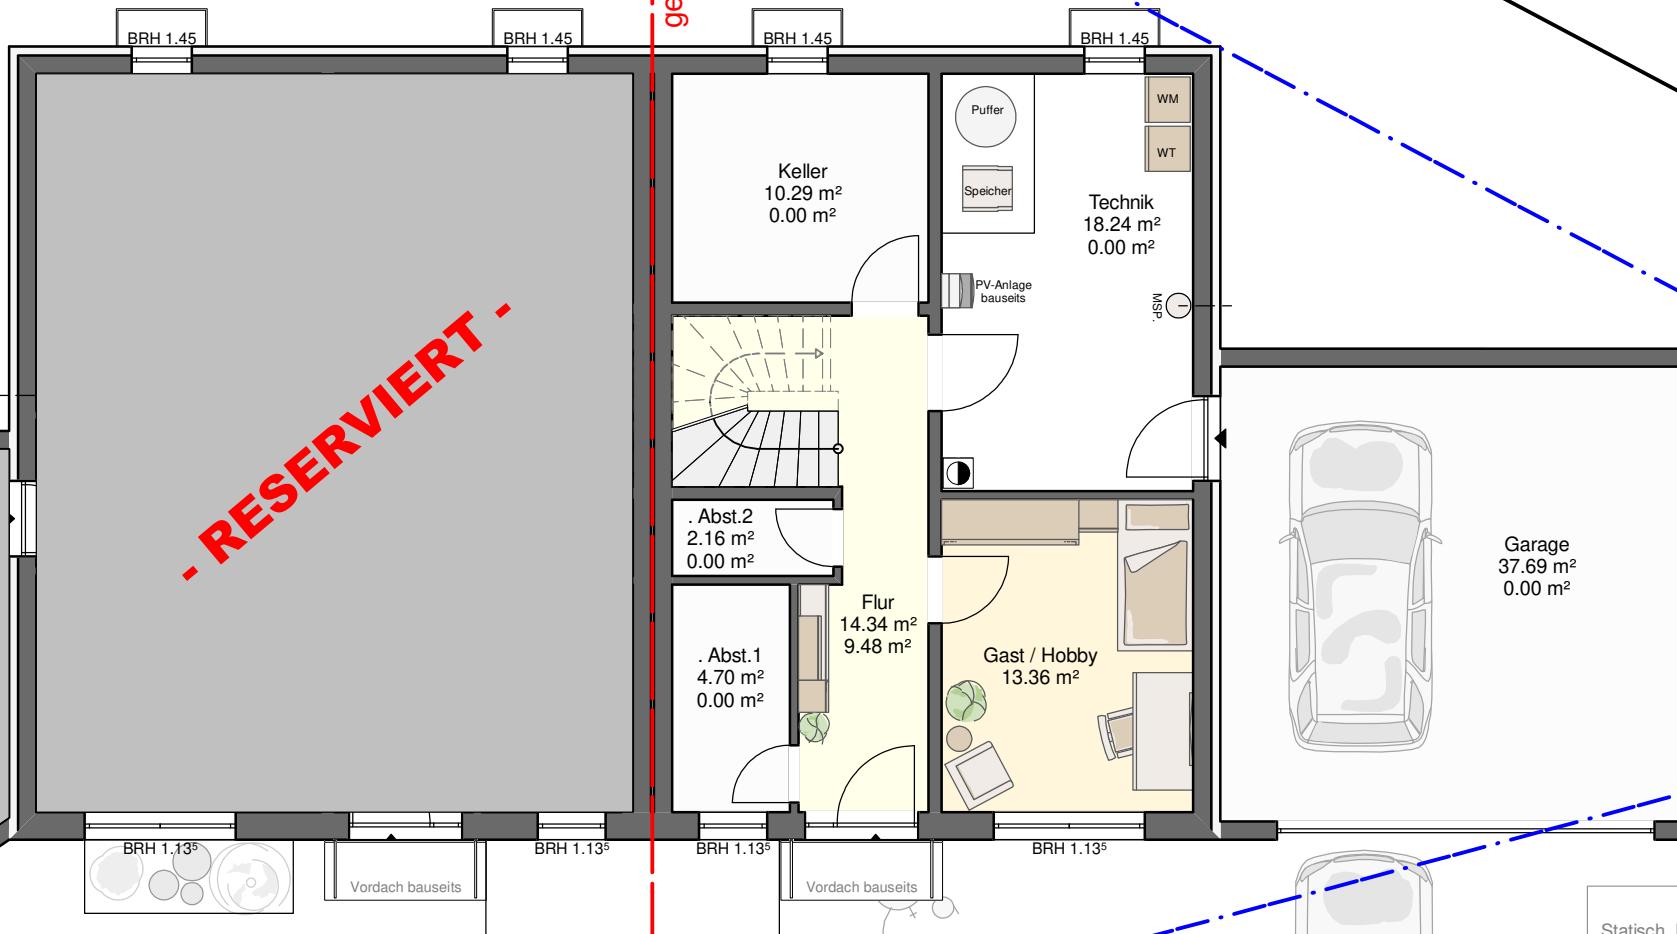

Grundstück
ca. 520m²

Grundstück
ca. 330m²

WICHTIGE HINWEISE:
Statisch, konstruktions-, genehmigungsbedingt kann es in den Baugesuchs- und Arbeitsplänen zu Änderungen kommen
o Grundstück unverbindlich
Möblierung und Außenanlagen sind beispielhaft
Bei festverglasten Fenstern: Wartung und Reinigung der Rolladen ist nicht problemlos möglich
Diese Pläne sind Eigentum der Fa. Stumm, bei Weiterleitung erfolgt Abrechnung nach HOAI

Ihr Partner beim Bauen

MHB STUMM Bauunternehmung GmbH
Wolfsgartenstr. 72
Tel. (07381) 93 61 - 0
Fax (07381) 93 61-60


72525 Münsingen
info@mhb-stumm.de
www-mhb-stumm.de



Neubau einer Doppelhaushälfte
mit Doppelgarage in Münsingen-Rietheim

Untergeschoss M.1:100

Münsingen, 16.07.2025

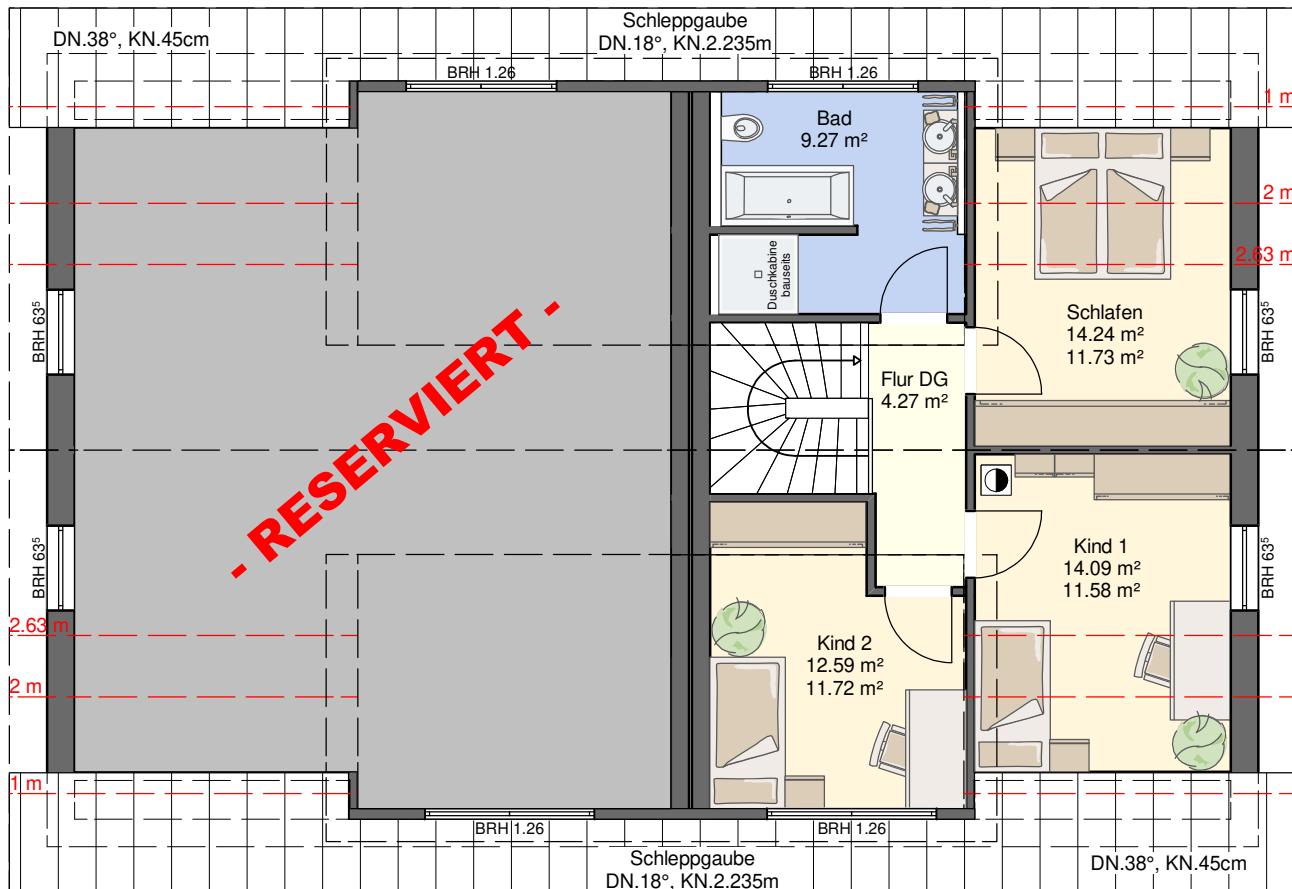

WICHTIGE HINWEISE:

Statisch, konstruktions-, genehmigungsbedingt kann es in den Baugesuchs- und Arbeitsplänen zu Änderungen kommen

Grundstück unverbindlich

Möblierung und Außenanlagen sind beispielhaft

Bei festverglasten Fenstern: Wartung und Reinigung der Rolladen ist nicht problemlos möglich

Diese Pläne sind Eigentum der Fa. Stumm, bei Weiterleitung erfolgt Abrechnung nach HOAI

Ihr Partner beim Bauen

MHB STUMM Bauunternehmung GmbH

Wolfsgartenstr. 72

Tel. (07381) 93 61 - 0

Fax (07381) 93 61-60

72525 Münsingen


info@mhb-stumm.de

www-mhb-stumm.de

Neubau einer Doppelhaushälfte
mit Doppelgarage in Münsingen-Rietheim

Dachgeschoss M.1:100

Münsingen, 16.07.2025

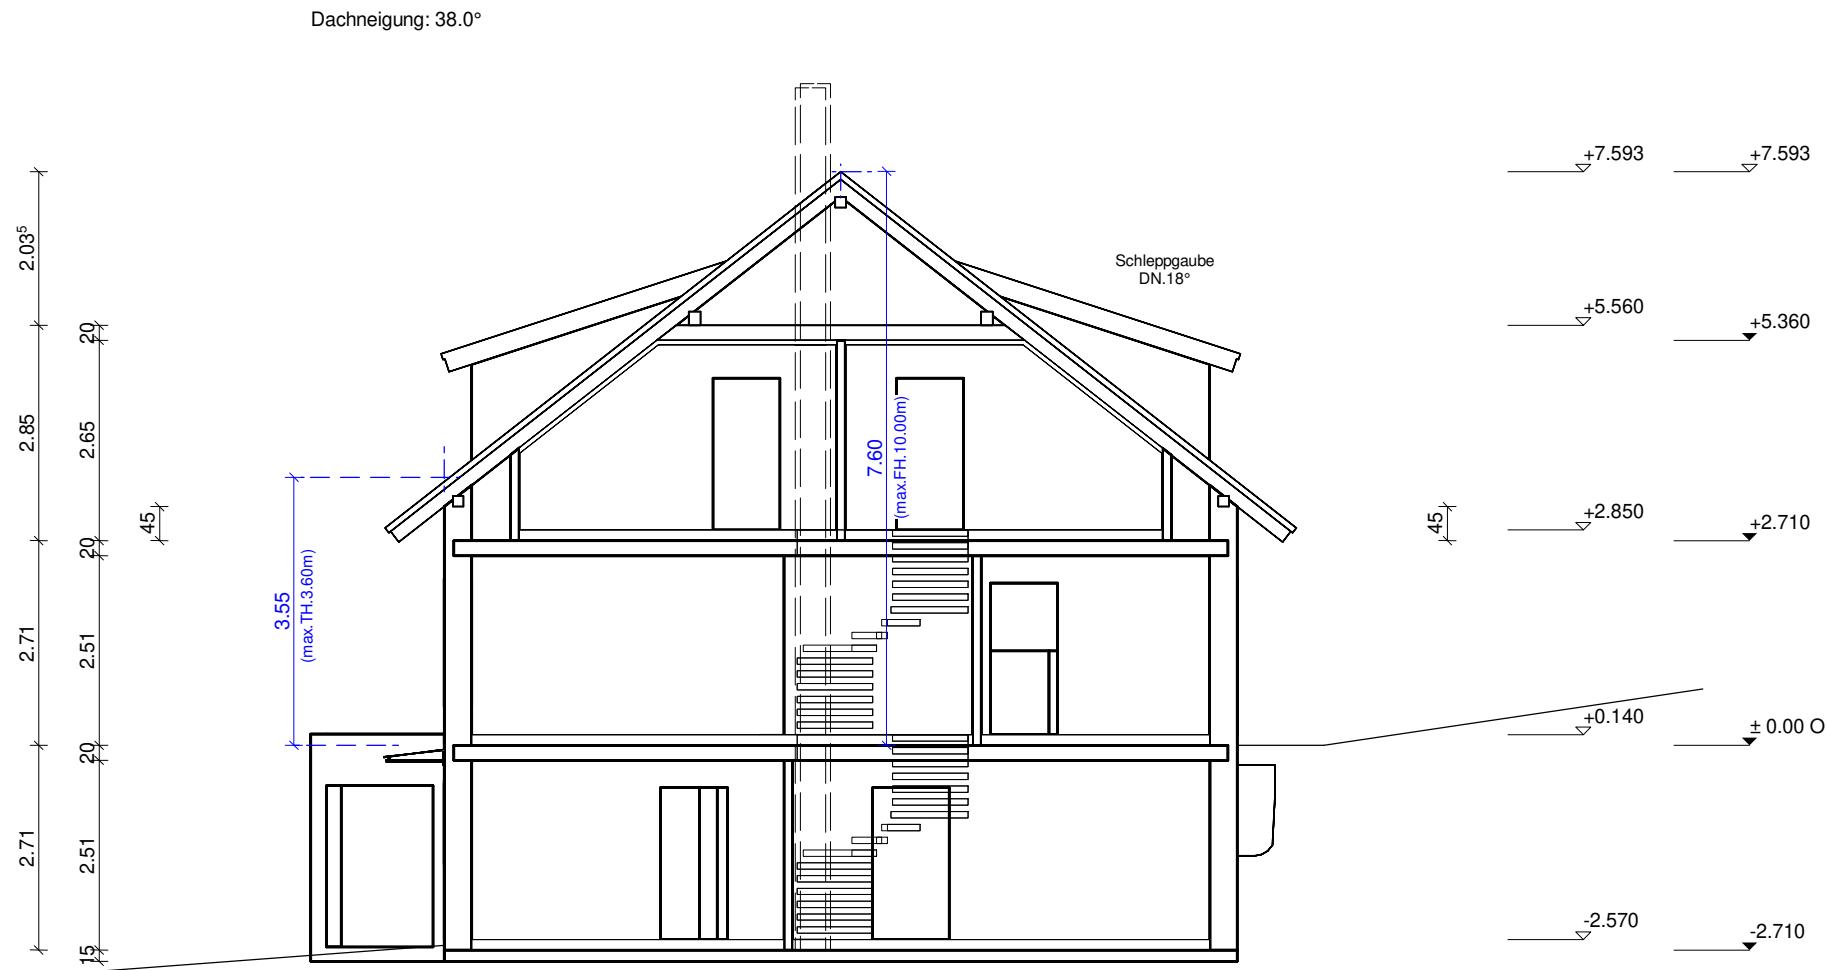

WICHTIGE HINWEISE:
Statisch, konstruktions-, genehmigungsbedingt kann es in den Baugesuchs- und Arbeitsplänen zu Änderungen kommen
Grundstück unverbindlich
Möblierung und Außenanlagen sind beispielhaft
Bei festverglasten Fenstern: Wartung und Reinigung der Rollläden ist nicht problemlos möglich
Diese Pläne sind Eigentum der Fa. Stumm, bei Weiterleitung erfolgt Abrechnung nach HOAI

Ihr Partner beim Bauen

MHB STUMM Bauunternehmung GmbH
Wolfsgartenstr. 72
Tel. (07381) 93 61 - 0
Fax (07381) 93 61-60



72525 Münsingen
info@mhb-stumm.de
www-mhb-stumm.de

Neubau einer Doppelhaushälfte
mit Doppelgarage in Münsingen-Rietheim

Schnitt M.1:100

Münsingen, 16.07.2025