


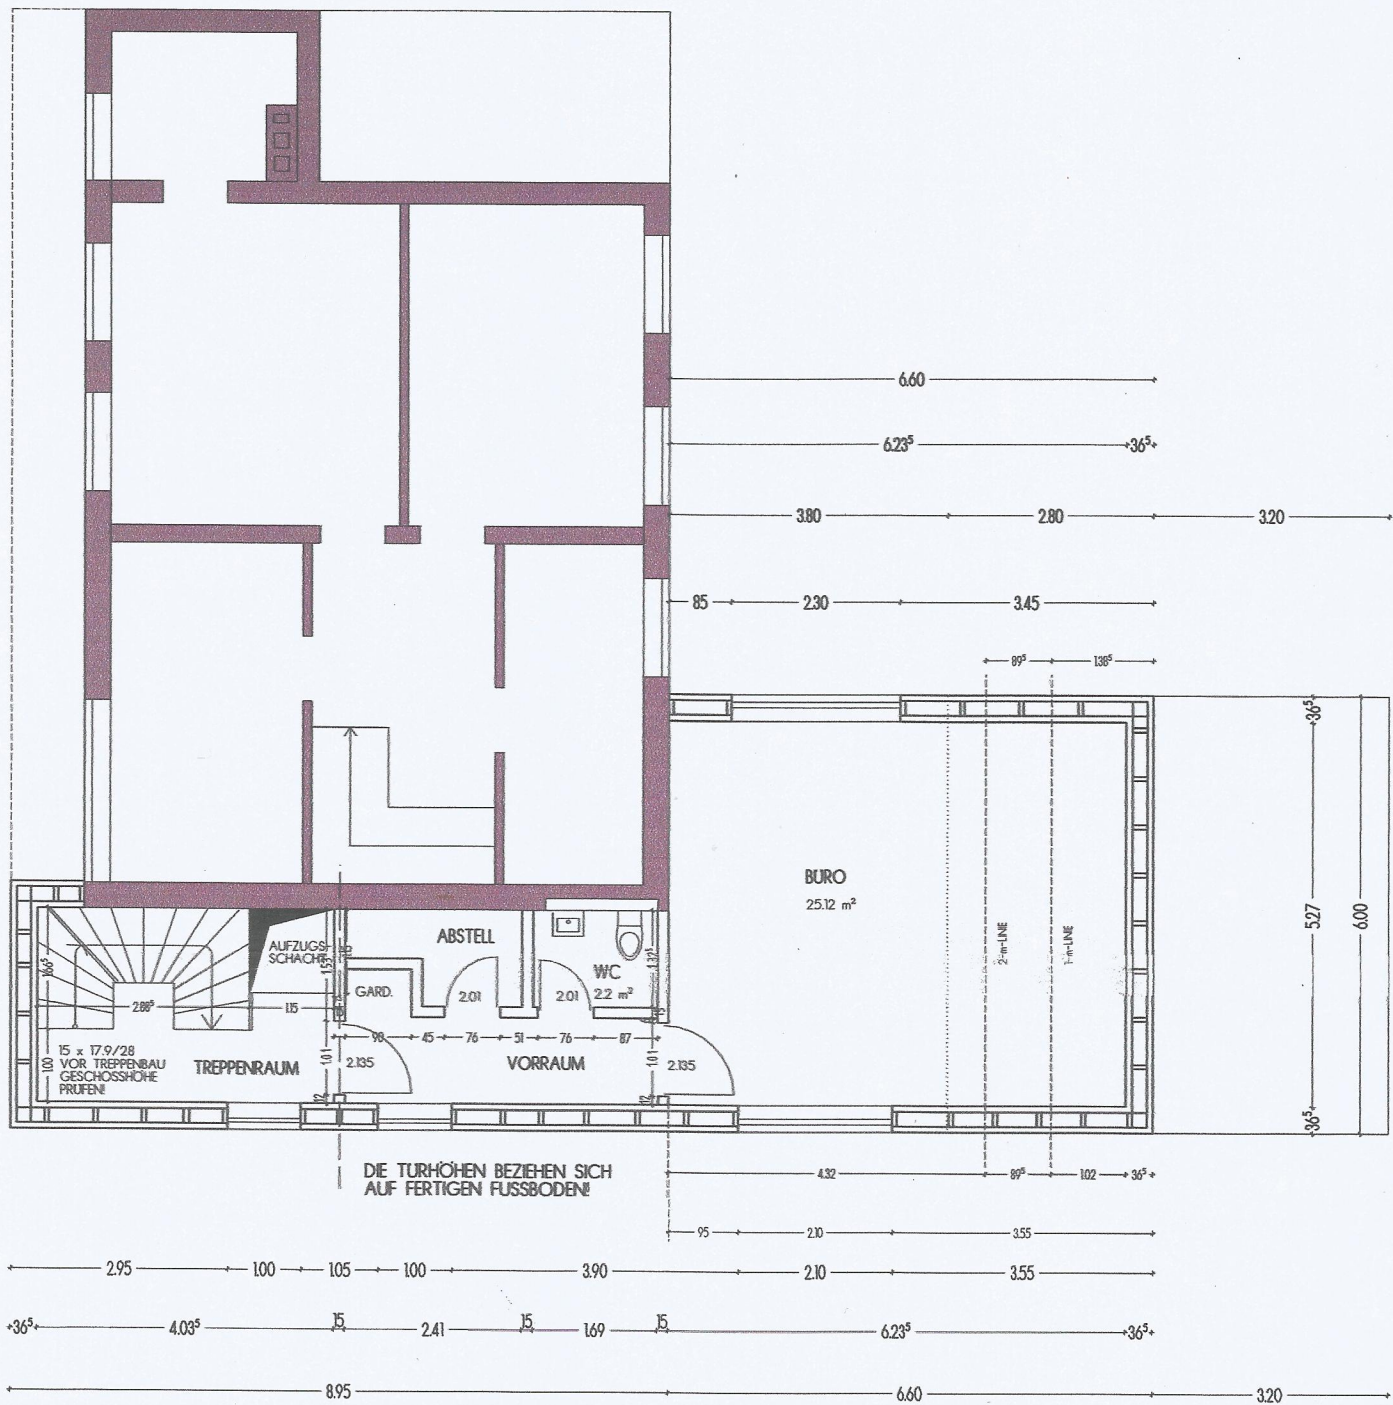

GRUNDRISS 1.OBERGESCHOSS 1:50

10.04.2013

ALLE BESTANDSMASSE NACH  
ANGABEN DES BAUHERRN!  
DER BESTAND IST VOR  
AUSFÜHRUNG ZU PRÜFEN!