


GRUNDRISS M 1:100

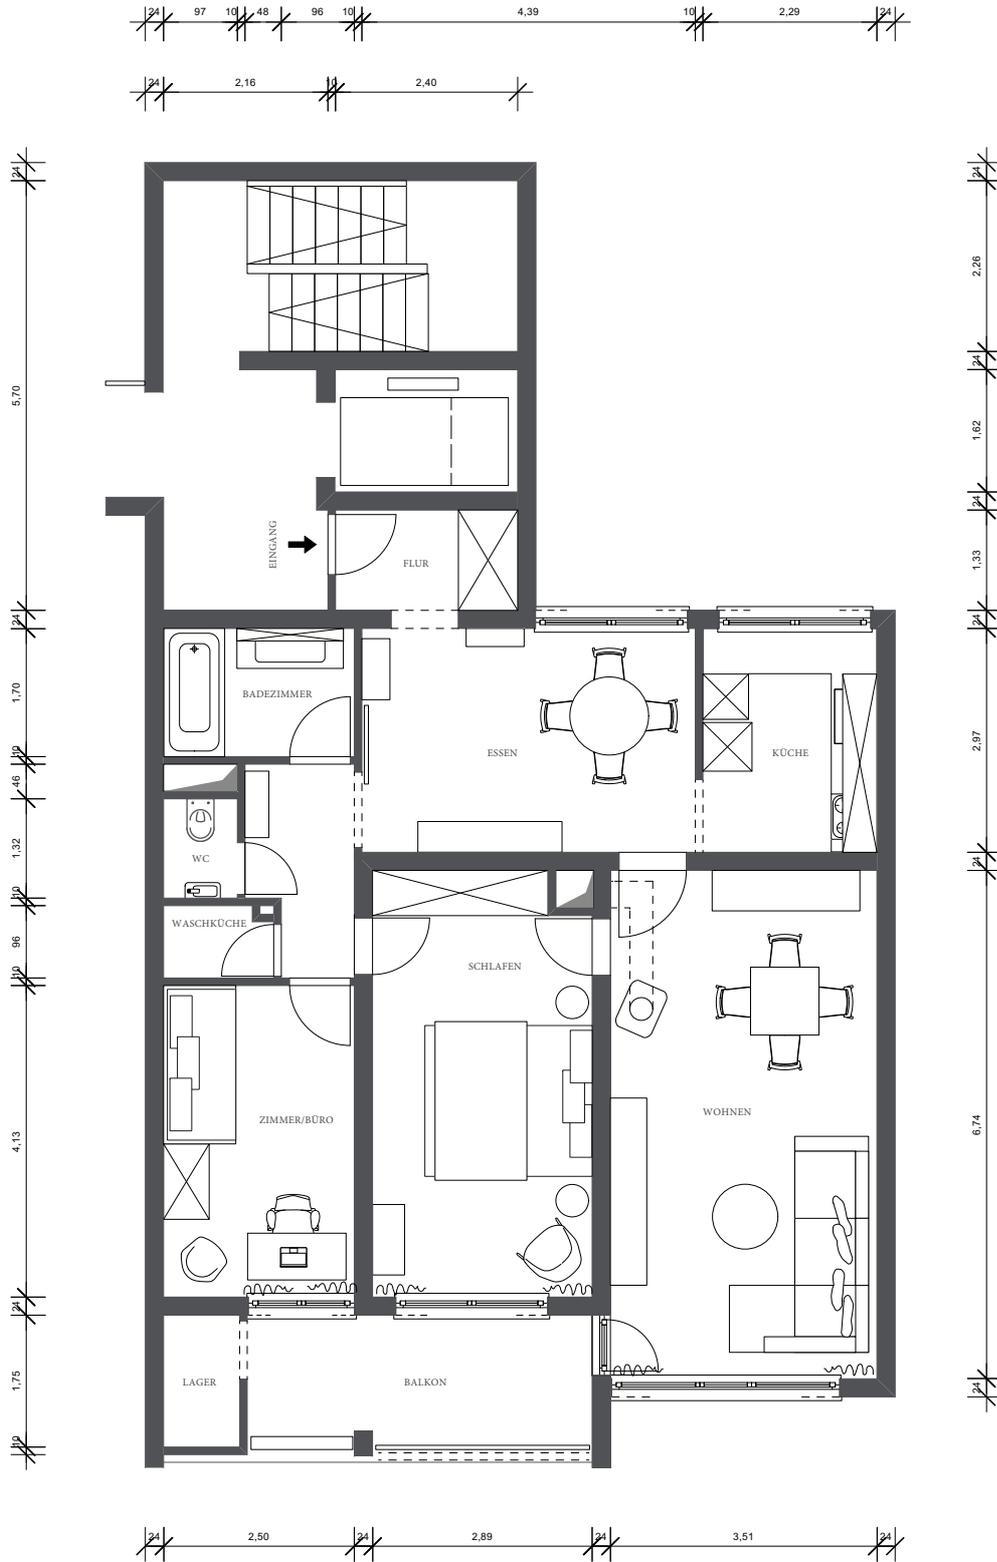

Die folgenden Maße wurden aus dem Bestandsgrundriss aufgenommen.
Ein Aufmaß vor Ort wurde nicht getätigt.