


SALZBURG-WALS!

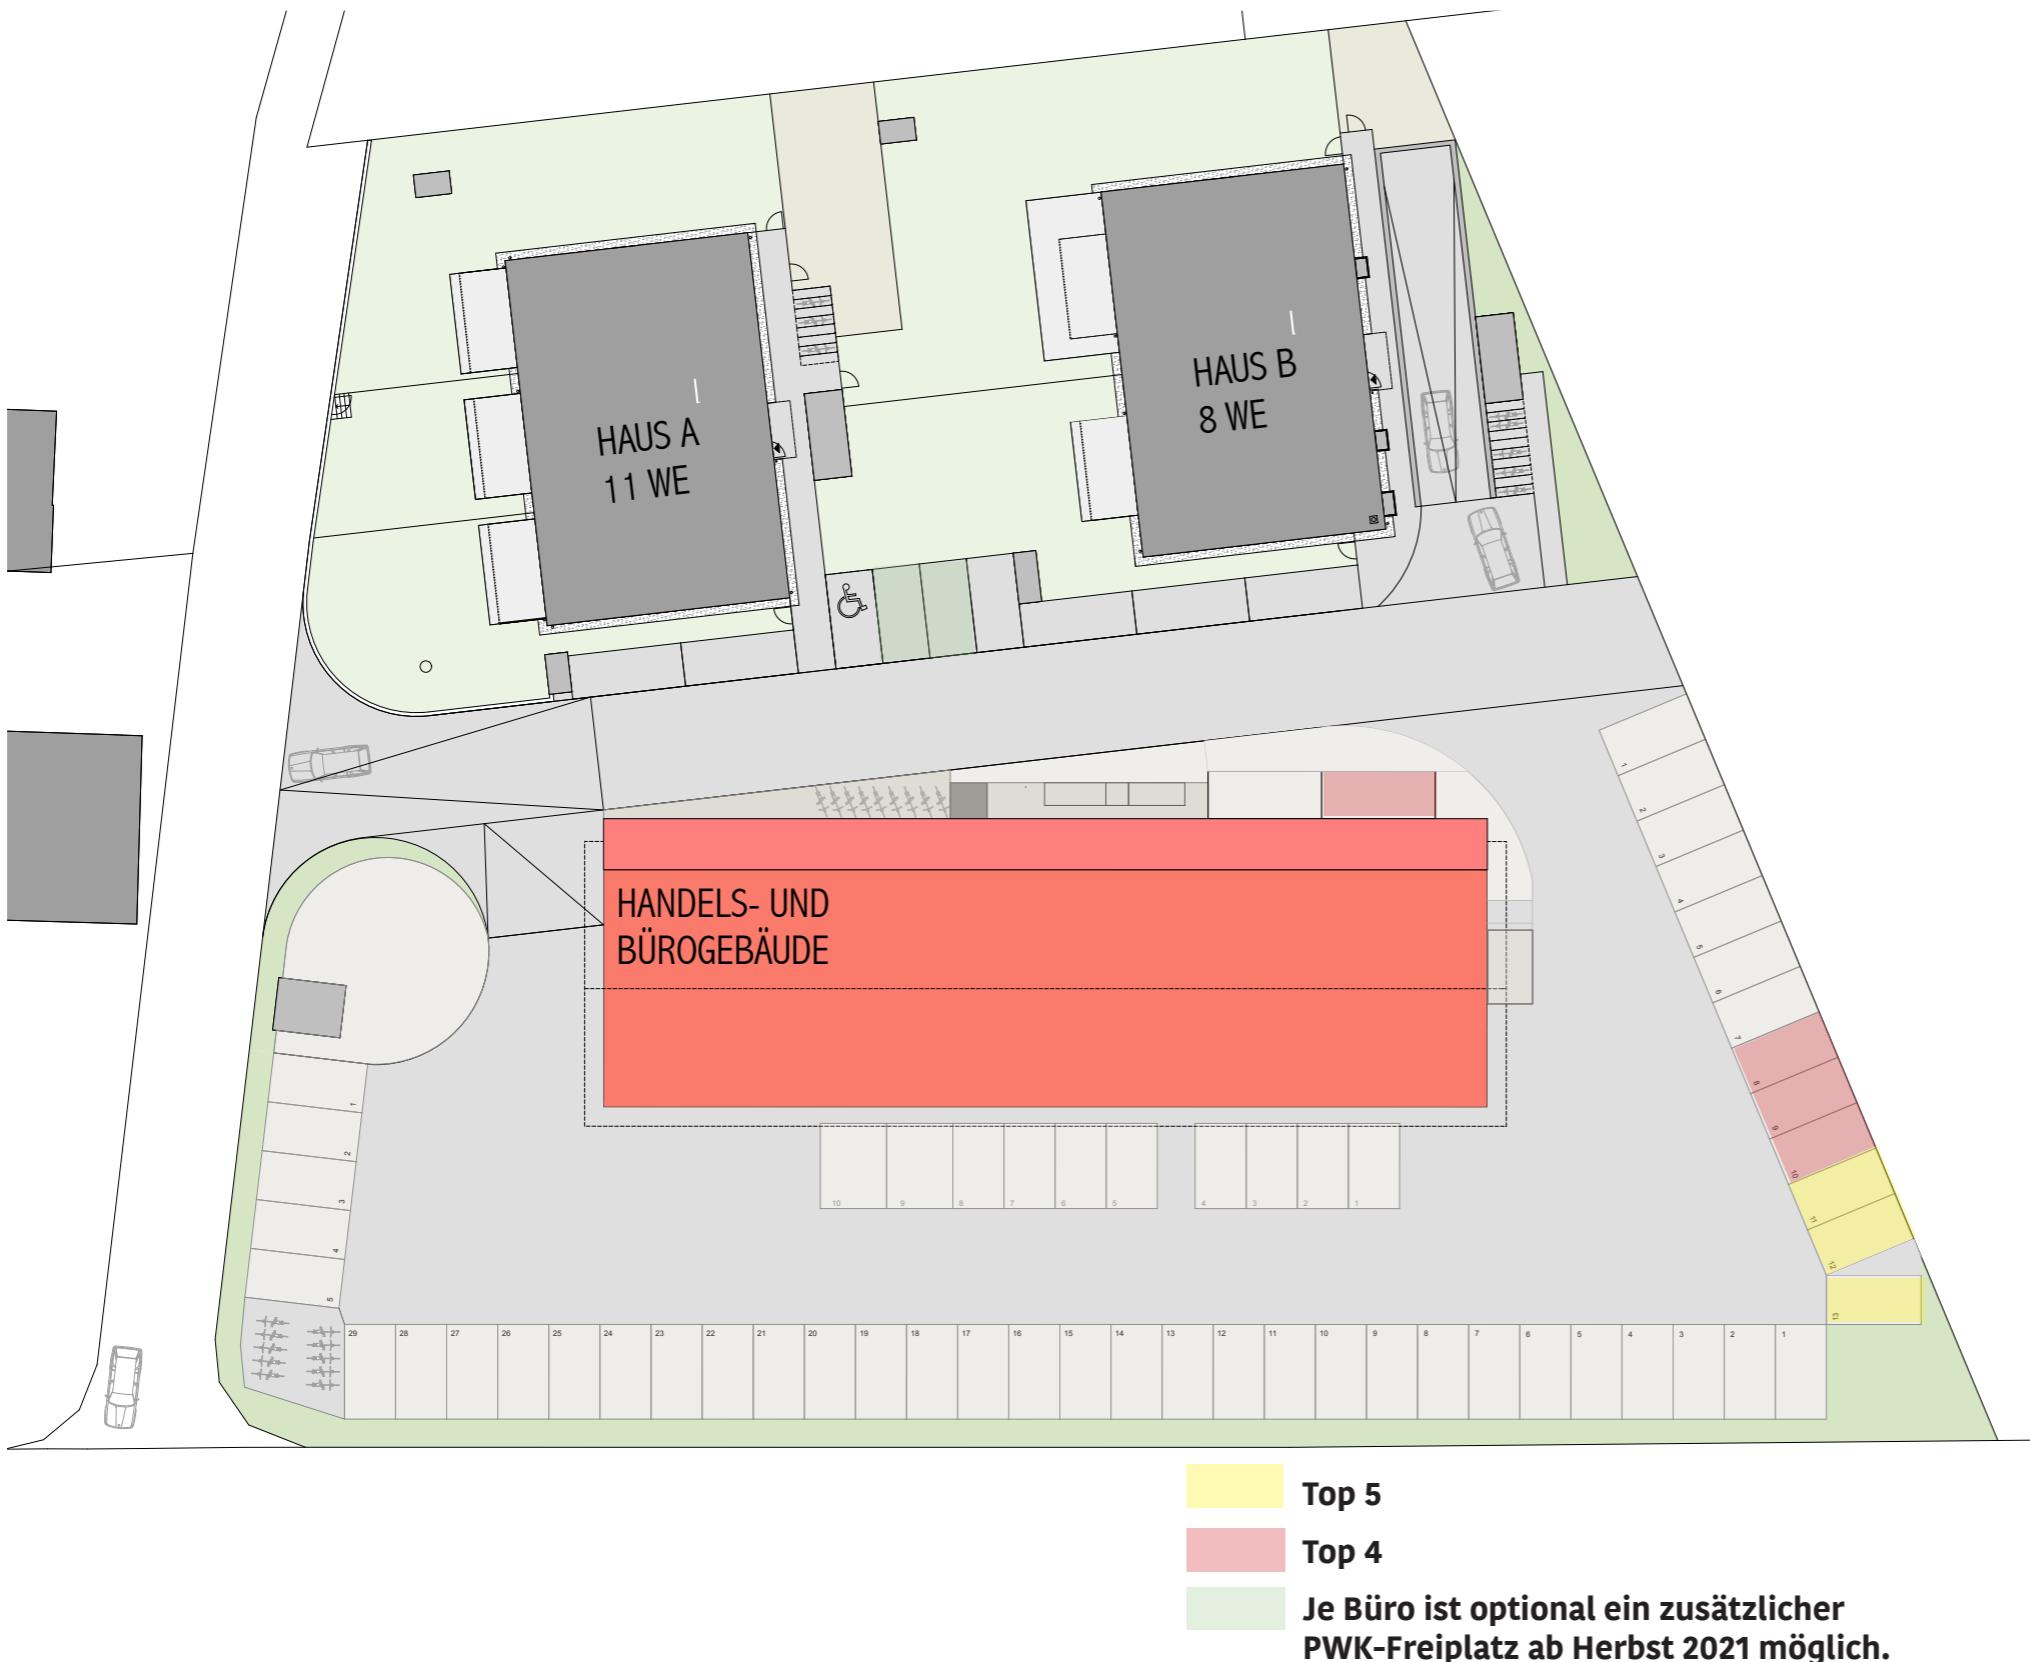

LAGEPLAN

- | Top 04
mit ca. 96,26 m² Nutzfläche
- | Top 05
mit ca. 95,54 m² Nutzfläche
- | Variante (ca. 192 m²)
Büro-Zusammenlegung
möglich
- | Mitarbeiter- und Kunden
parkplätze vorhanden
- | Komfortaufzug
- | Getrennte Büro-Eingänge
- | HWB 35, fGEE 0,58

**Bestens geeignet für
zahlreiche Zielgruppen wie:**

- | Versicherungen
- | Makler
- | Steuerberater
- | Werbeagenturen
- | IT-Unternehmen
- | uvm.