


DACHGESCHOSS

1WOHNUNG

MASSTAB 1:100

7cm WÄNDE HERAKLITH  
6,5cm WÄNDE BETONHOHLSTEINE

# "HAUSER No 30 und 33

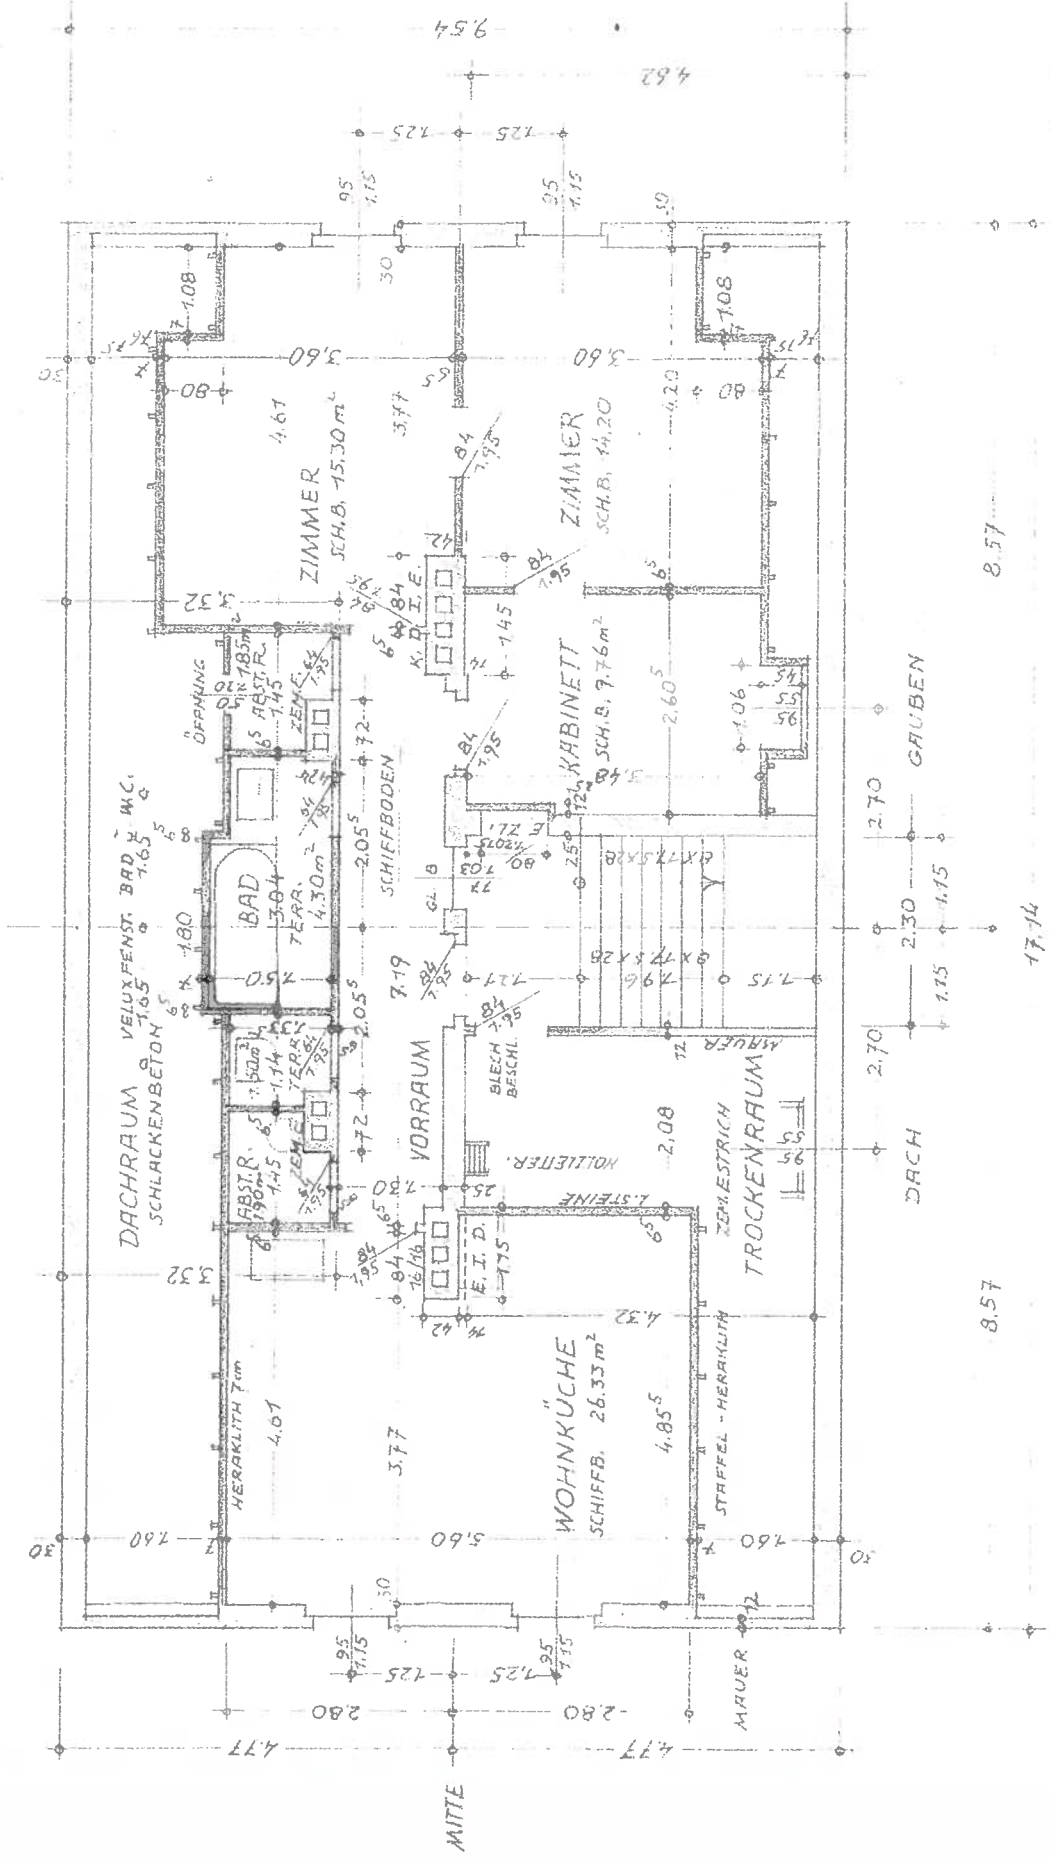

PLANVERFASSTER:

8.57

8.57

17.14