


TOP W2 ERDGESCHOSS

2-Zimmer-Wohnung

Wohnfläche	52,55 m ²
Garten	101,01 m ²
Terrasse	12,25 m ²

**TIROLER
IMMOBILIEN**

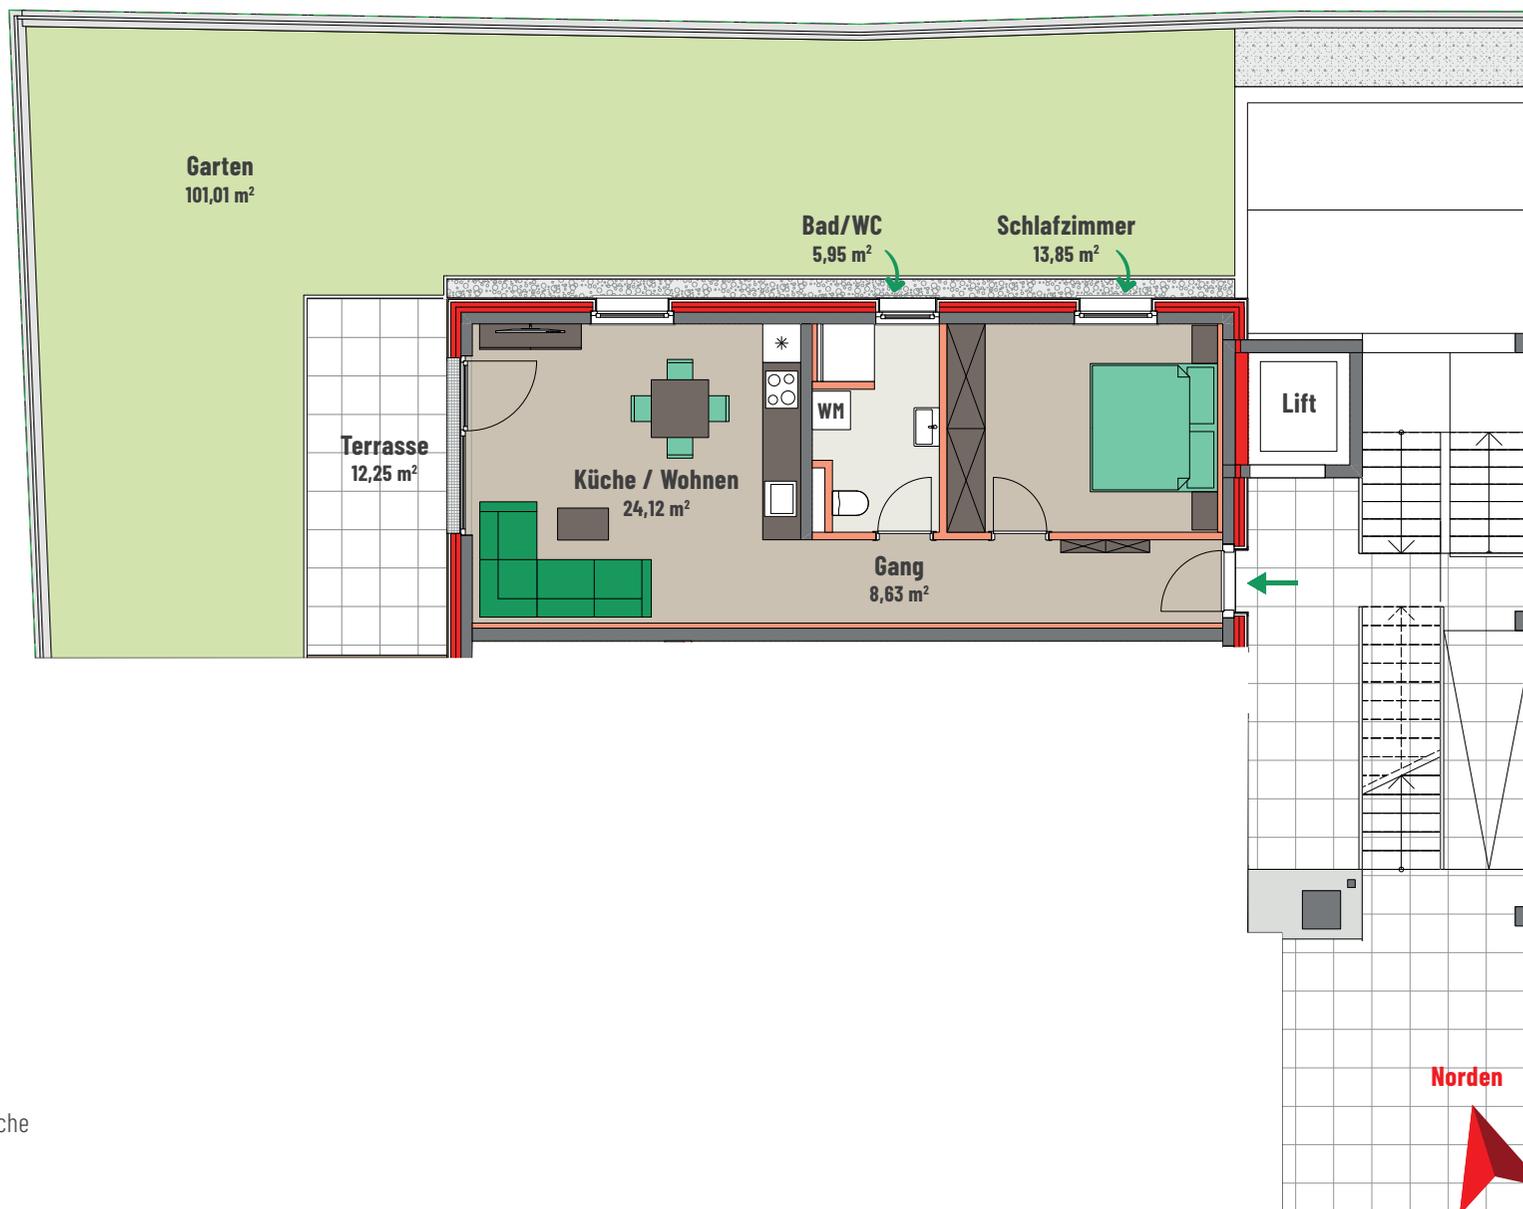

- Änderungen hinsichtlich Statik und Leitungsführungen sind jederzeit durch den Bauträger möglich.
- Bei der eingezeichneten Möblierung handelt es sich nur um einen Vorschlag.
- Die Möblierung ist im Verkaufspreis nicht enthalten.
- Die Sanitärelemente sind nur als Einrichtungsvorschlag zu betrachten.
- Die Flächenmaße sind Circa-Angaben.

	Terrassenplatten		Parkett
	Trockenbau		Fliesen
	Mauerwerk		Grünfläche
	Dämmung		