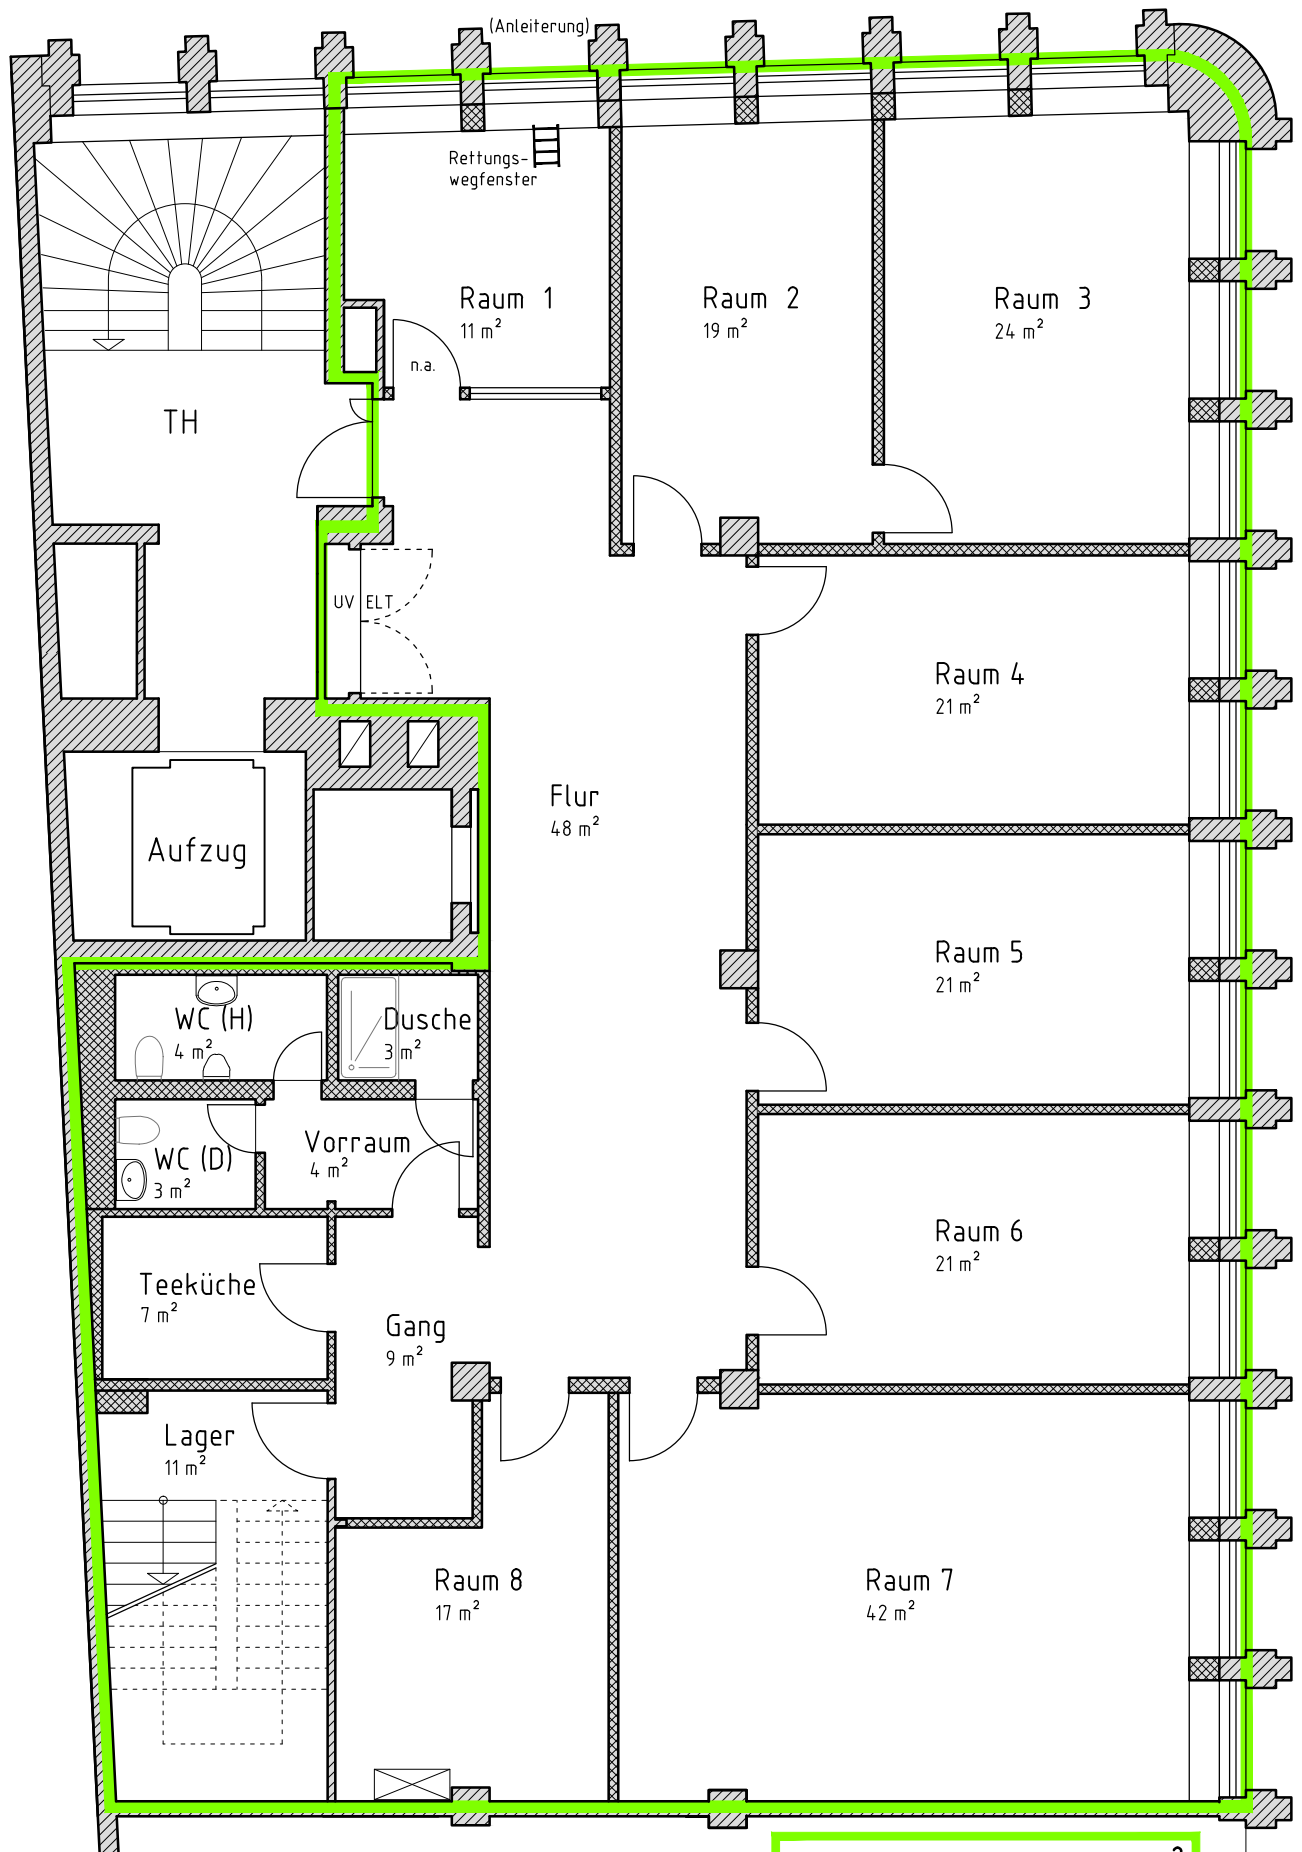


OBJEKT: TEGA-Haus Frankfurt,
Liebfrauenstraße 1 - 3

BAUHERR: Dr. Erich Krüger Stiftung c/o Renta GmbH
Nussbaumstr. 10, 80336 München

PLANINHALT: Mietfläche 2. OG

PLANNUMMER: 0302-F-2.OG

FORMAT: A 4

MAßSTAB: 1 : 100

DATUM: 26.08.2024