


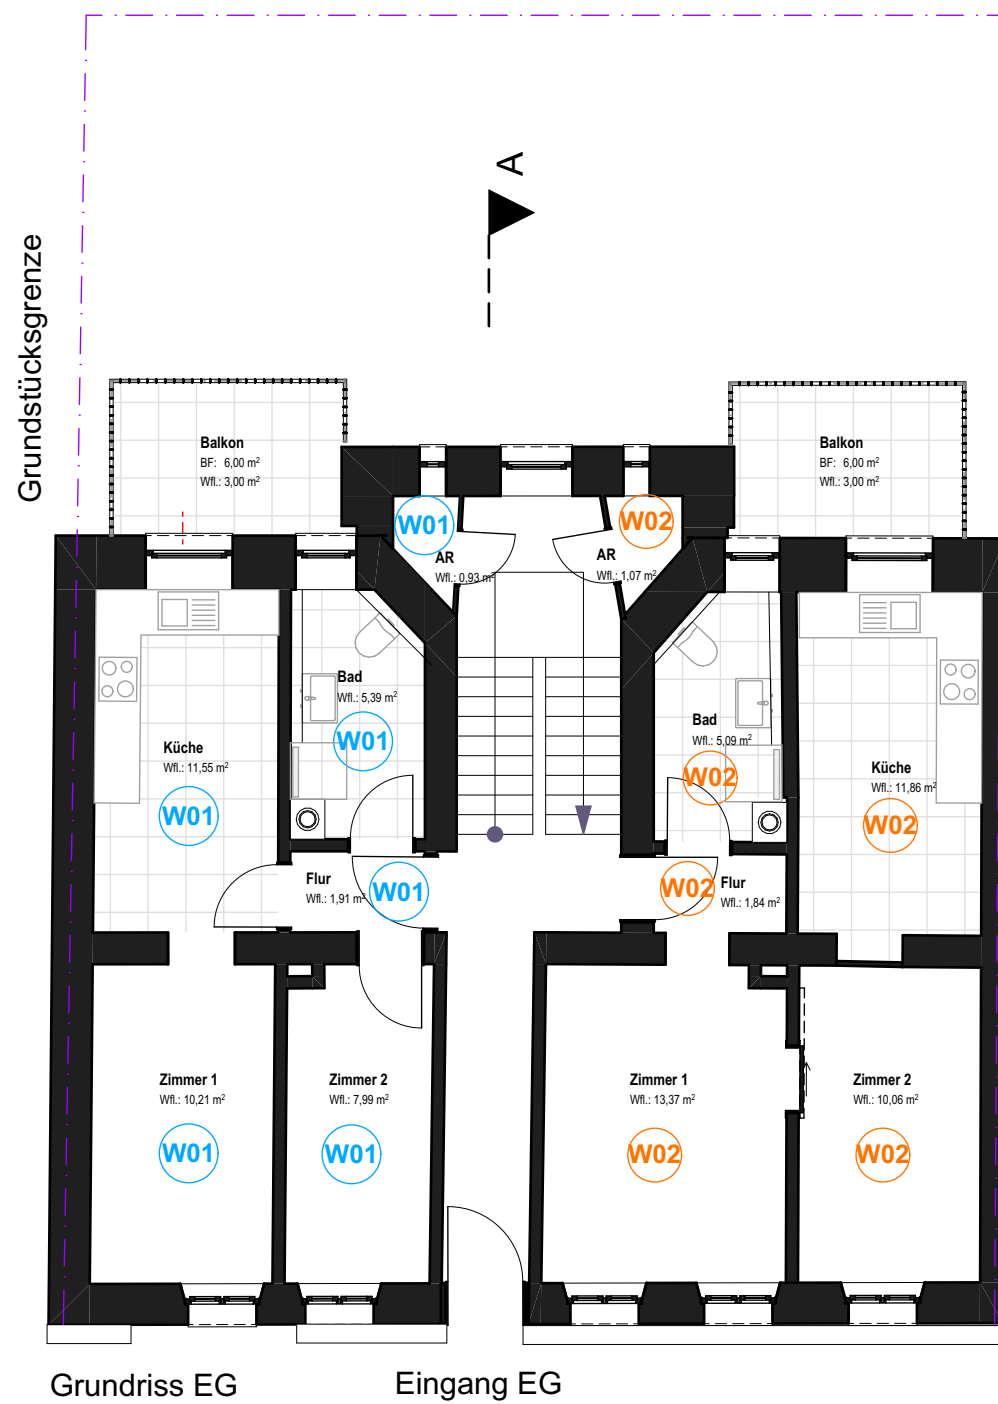

PlanNr.:	25-104. Leistungsphase. Index. PlanNr
Projekt Nr.: 25-104	Erweiterung und Sanierung eines MFH Großweidenmühlstr 46 90419 Nürnberg Flur Nr.: 316/34, Gemark. Wetzendorf
Maßstab: 1:100	Teilungserklärung
Planinhalt:	Erdgeschoss
Bauherr:	B&H Immobilien, Ottostraße 12, 91413 Neustadt/Aisch, th@bh-immobilien.eu <mailto:th@bh-immobilien.eu_09161/6649851_tel:017676739962
Bauherr / Antragsteller	Bauherr /Antragsteller B&H Immobilien 