Bei den in den Plänen stehenden Flächenangaben handelt es sich um Rohbauflächen.

Legende:

- Neu
- Abbruch

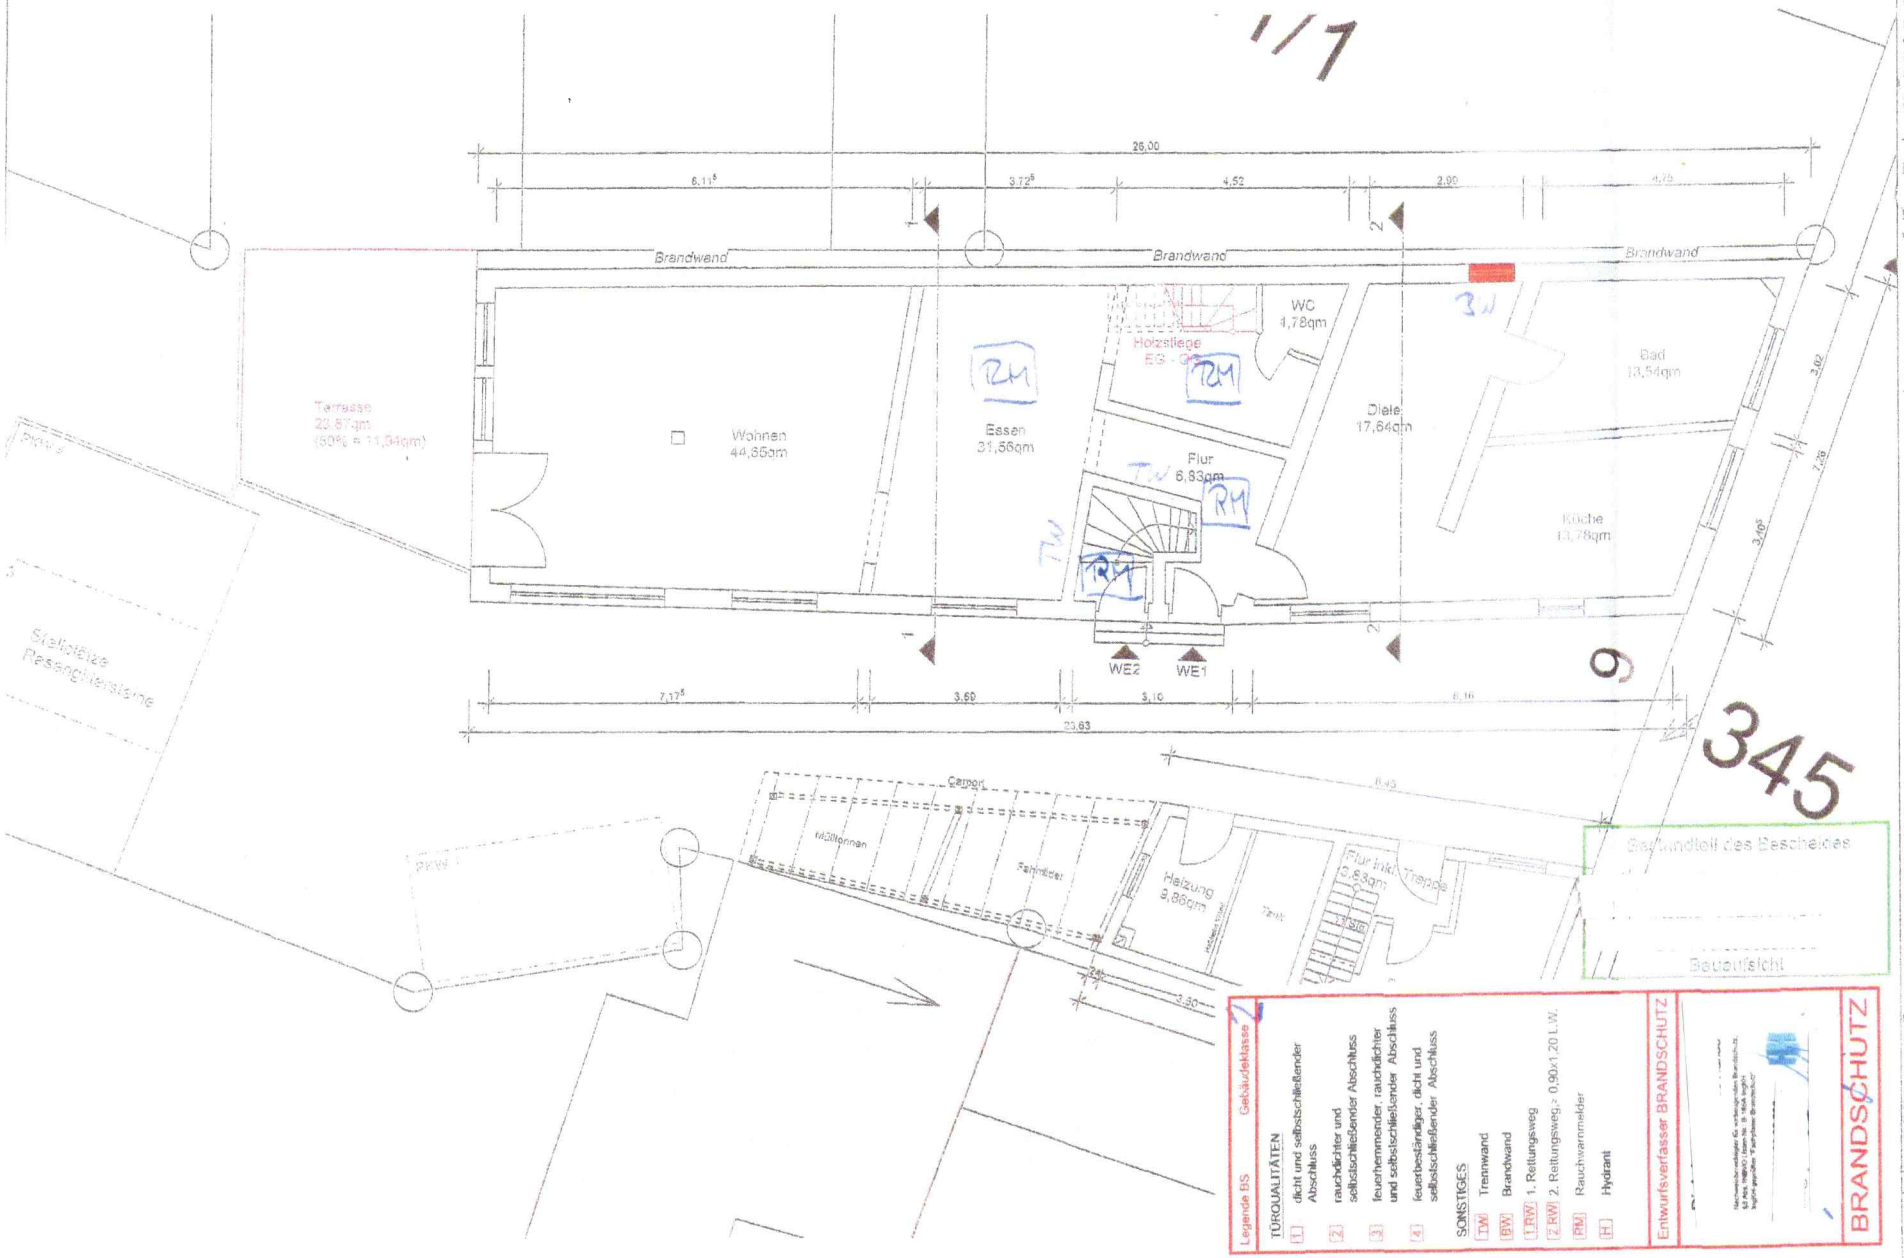

Legende BS	Gebäudeklasse
TÜRQUALITÄTEN	
1	dicht und selbstschließender Abschluss
2	rauchdichter und selbstschließender Abschluss
3	feuerhemmender, rauchdichter und selbstschließender Abschluss
4	feuerbeständiger, dicht und selbstschließender Abschluss
SONSTIGES	
TW	Trennwand
BW	Brandwand
1.RW	1. Rettungsweg
2.RW	2. Rettungsweg, ≥ 0,90x1,20 LW.
RM	Rauchwarnmelder
H	Hydrant

Entwurfsverfasser BRANDSCHUTZ

BRANDSCHUTZ

BAUANTRAG

N

BAUVORHABEN

Umbau eines Zweifamilienwohnhauses, Nutzungsänderung Dachboden zu Gästezimmer u. Stellplatznachweis

BAUHERR

Datum/ Unterschrift

Datum/ Unterschrift

Diese Präsentation enthält Abbildungen, Pläne und Bilder, die allein zur nicht öffentlichen Illustrierung dienen. Eine weitergehende Publizierung ist nicht zulässig, ohne dass die entsprechenden Rechte von den jeweiligen Inhabern erworben werden. Das Kopieren oder Publizieren ist nicht rechtmäßig. Außerdem unterliegen diese Zeichnung und deren Inhalte dem Urheberrecht der Huber Bauplan GmbH. Sie dürfen ohne ausdrückliches Einverständnis weder verwaltigt, noch vervielfältigt noch anderweitig benutzt werden. Zuwiderhandlungen werden nach den geltenden Gesetzen verfolgt und begründen Schadensersatzforderungen.

DARSTELLUNG

Grundriss Erdgeschoss

PROJEKTNUMMER	8a_2025
MASSSTAB	1:100
BLATTGROSSE	A3
GEZ.	JN
DATUM	22.08.2025

Planänderungen	1	2	3	4	5	6	7	8	9

PLAN-NR. GP01

INDEX -