


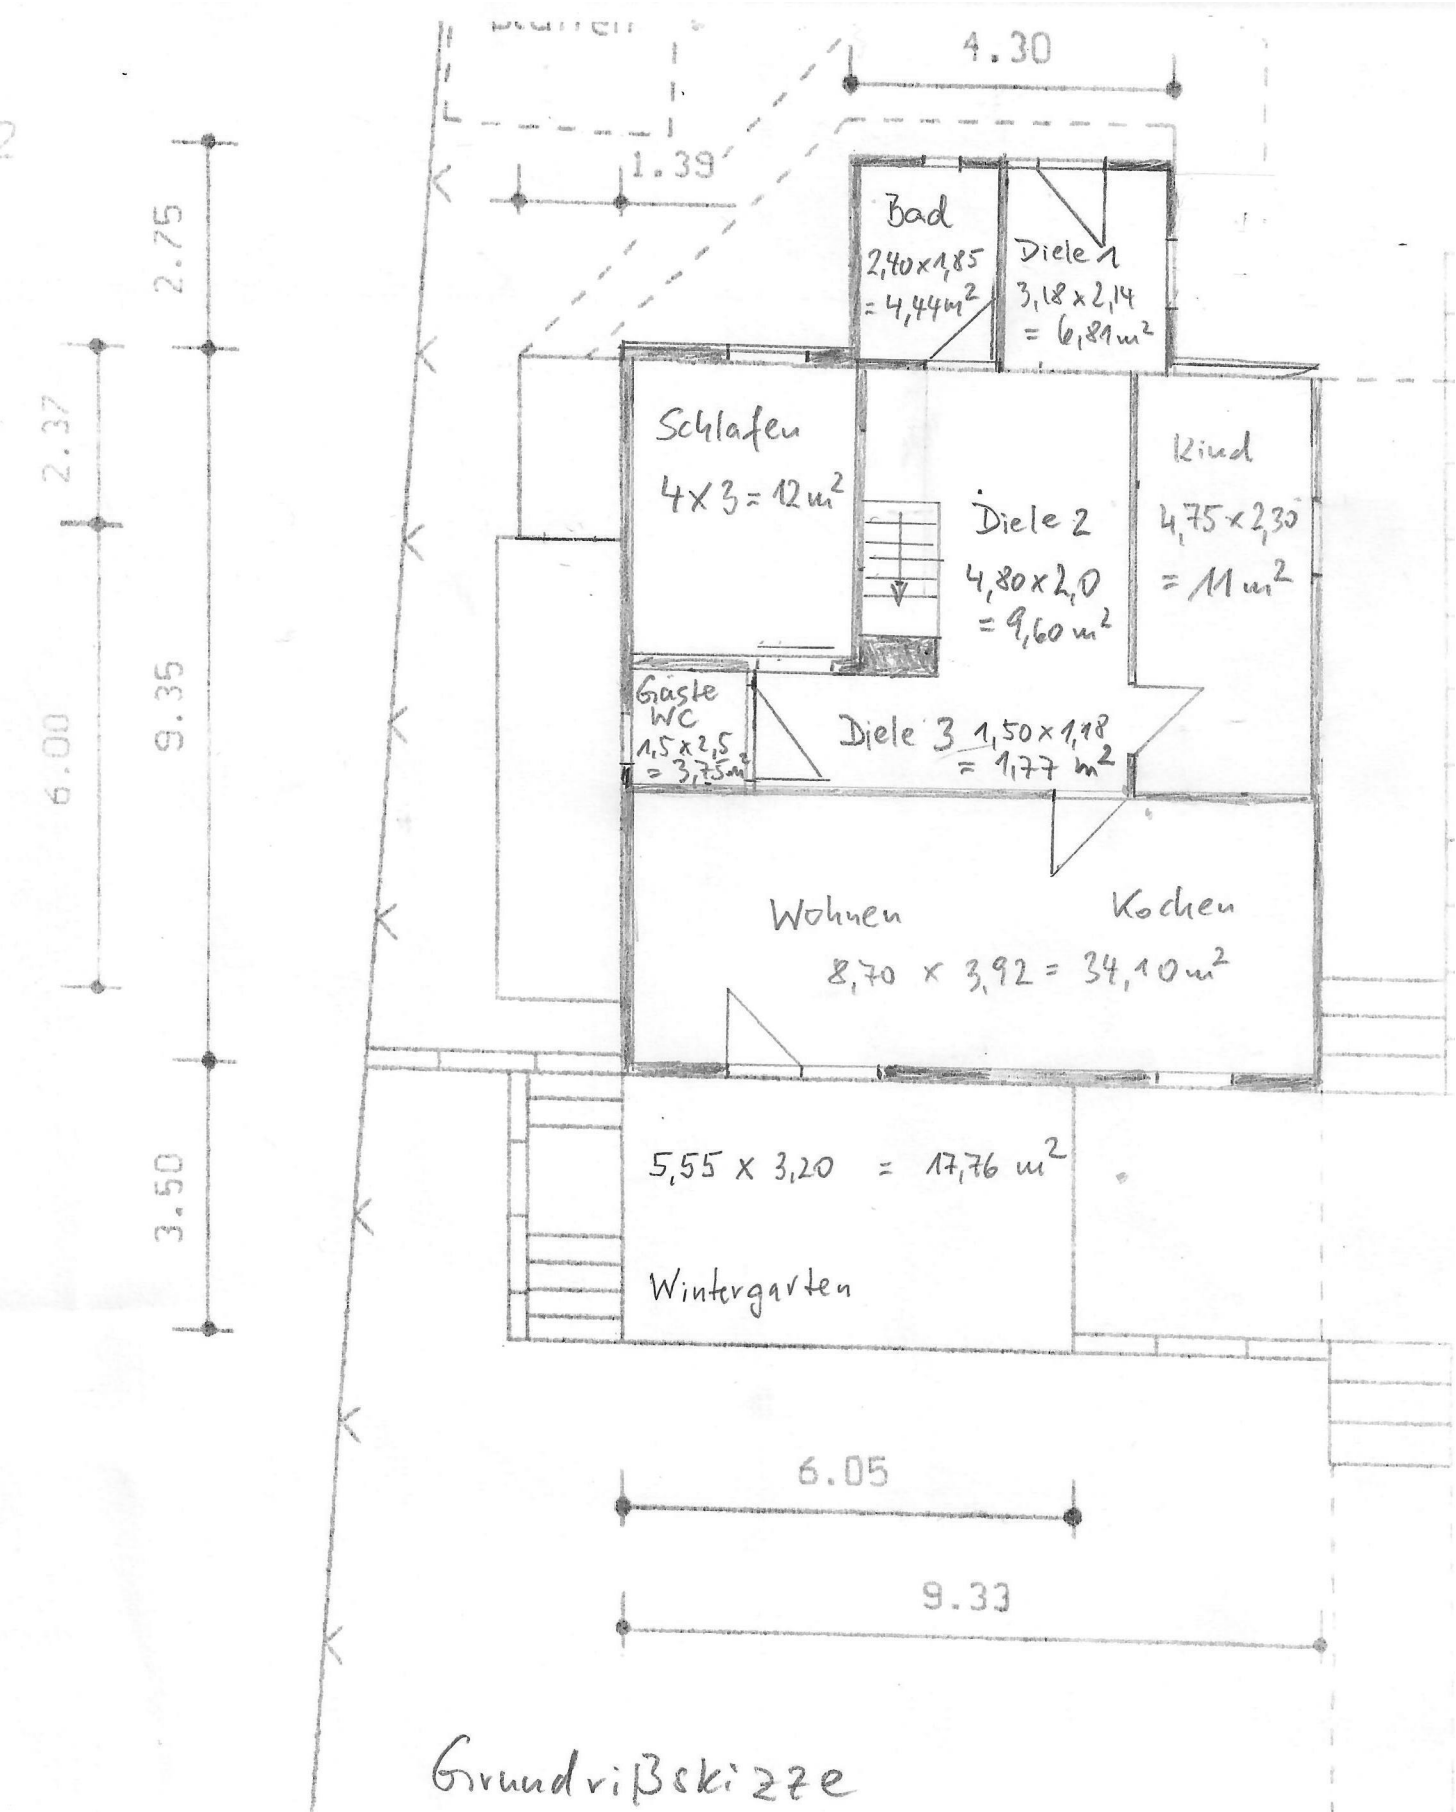

Grundrißskizze

Gesamt wohnfläche $\approx 101 \text{ m}^2$

Schleesen

Kühle Morgen 13