


WHG 1 EG 3-Zimmer-Wohnung

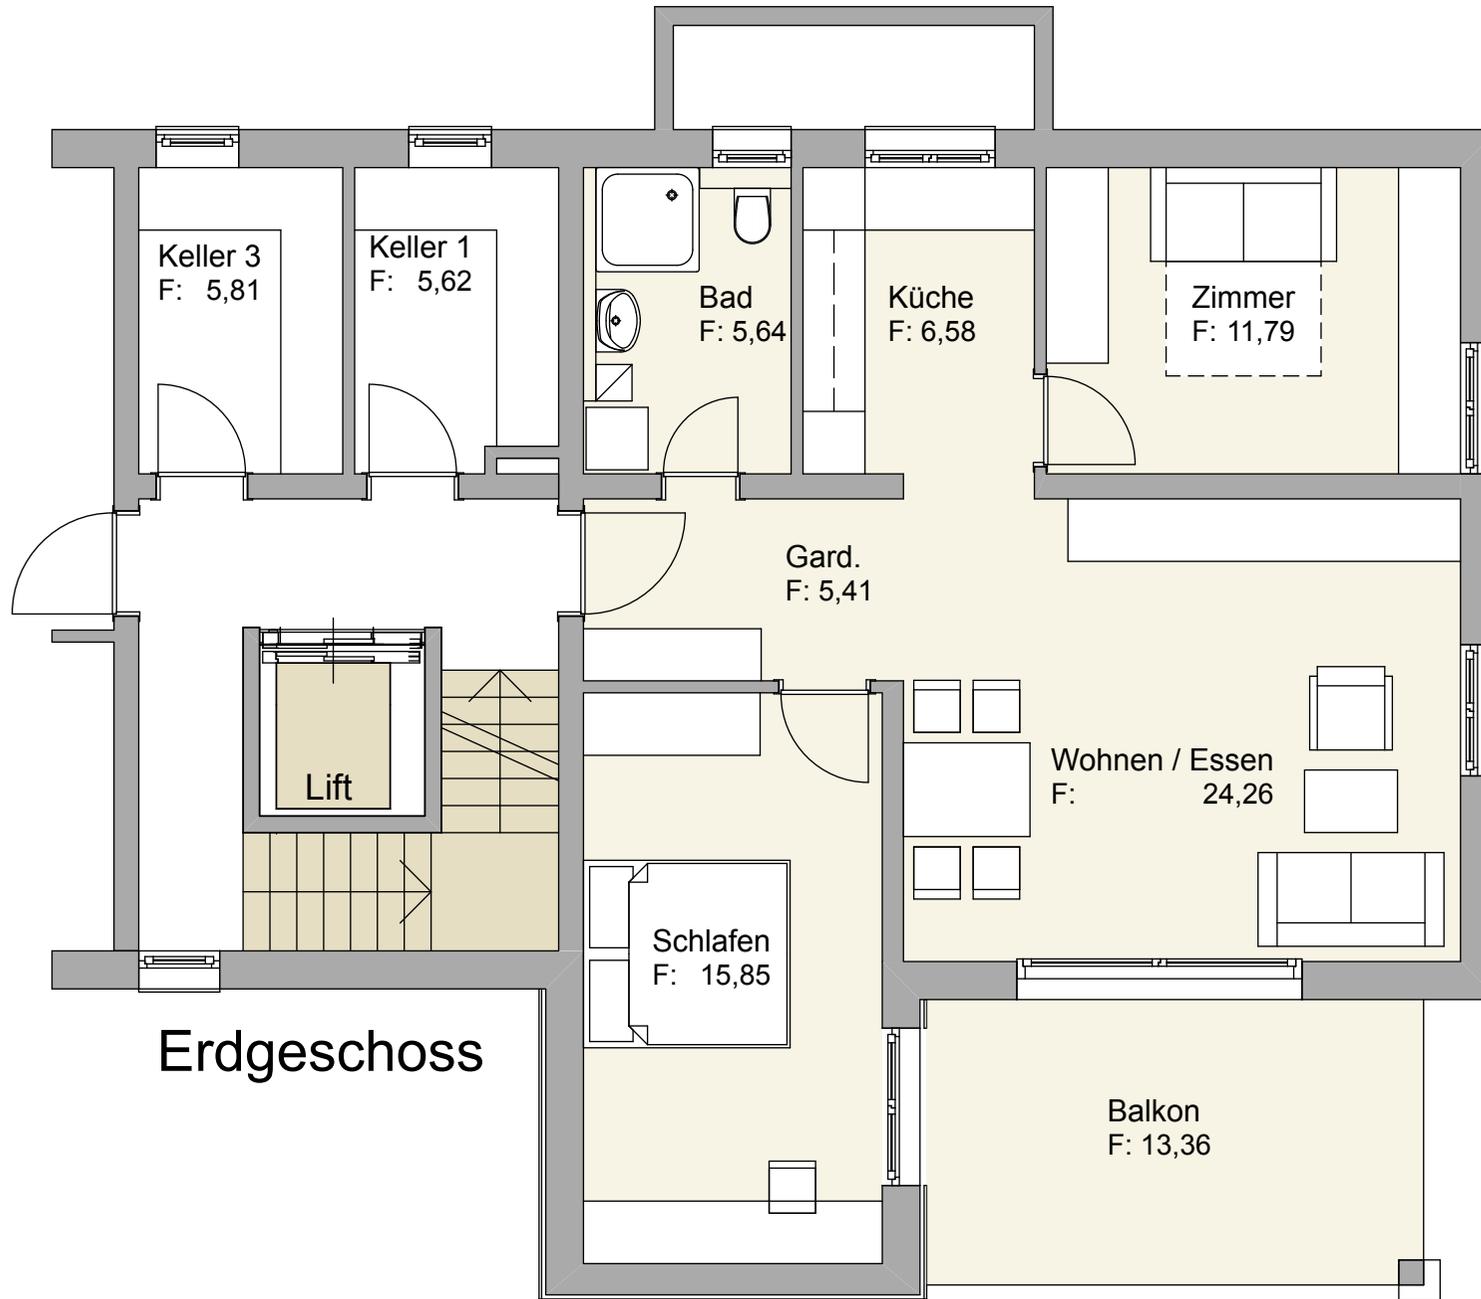

WOHNUNG Nr. 1

Wohnen+Essen 24,26 qm
Küche 6,58 qm
Garderobe 5,41 qm
Zimmer 11,79 qm
Schlafen 15,85 qm
Bad 5,64 qm

insg. 69,53 qm
./. 1,5 % Putz 1,04 qm

68,49 qm
+ Balkon 1/2 6,68 qm

WHG 1 75,17 qm

Erdgeschoss