
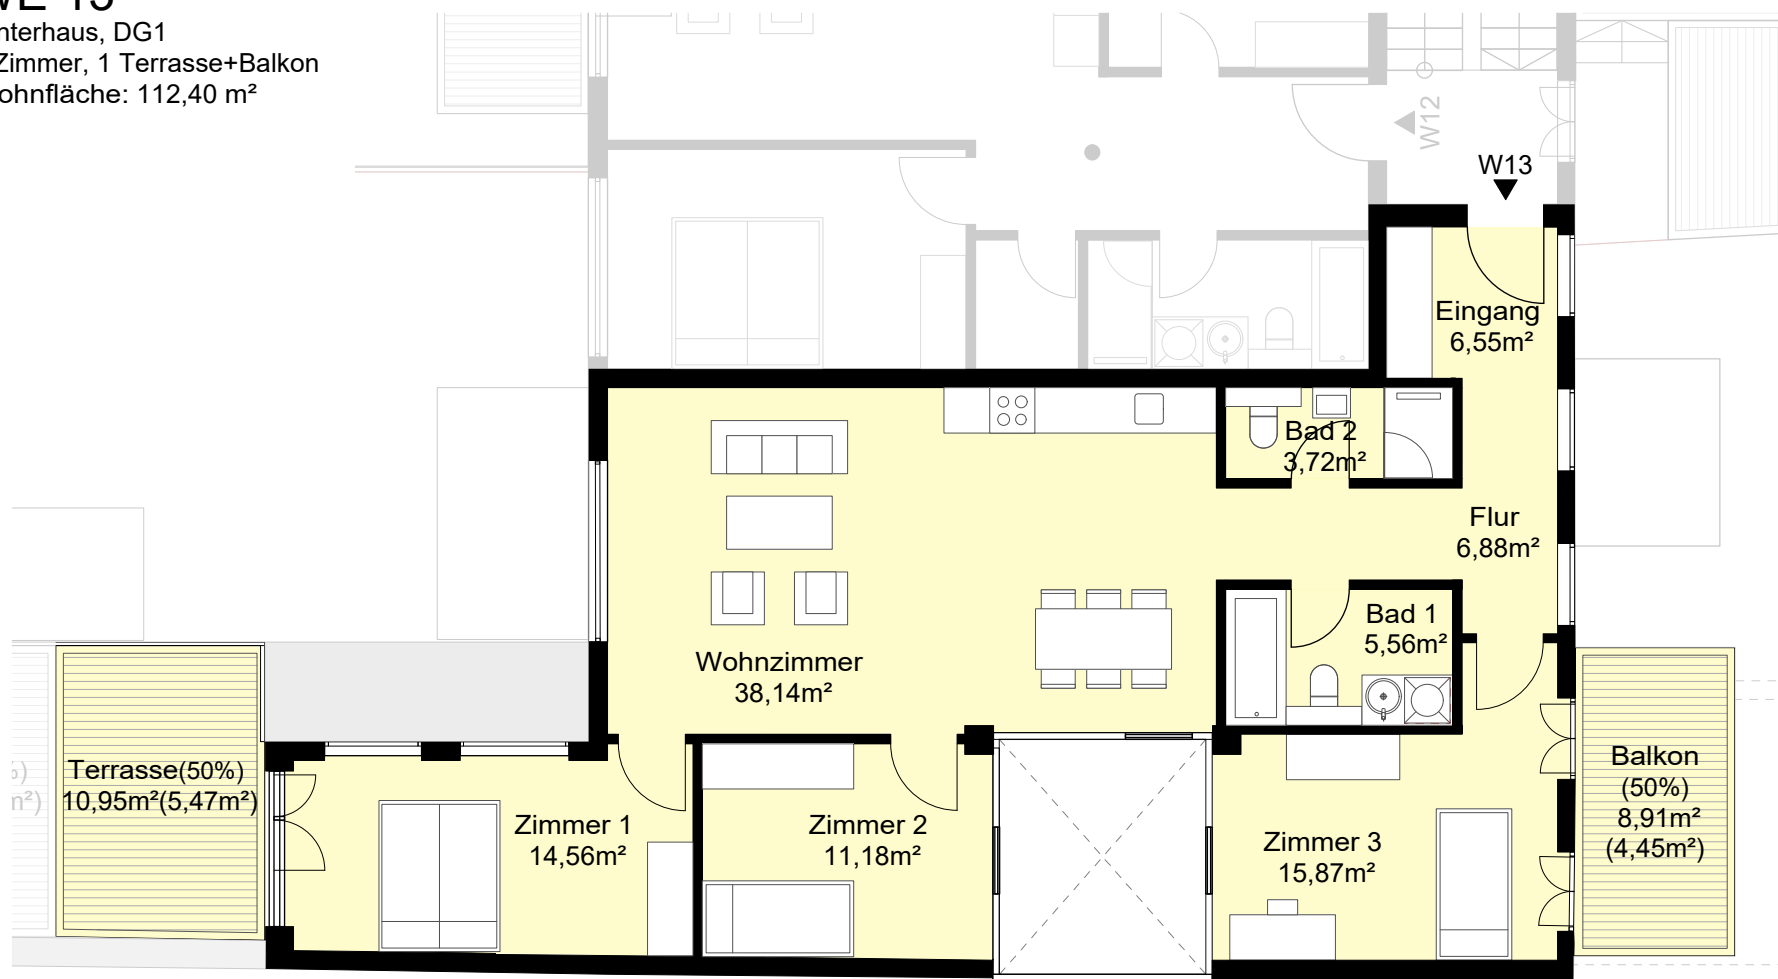


## WE 13

Hinterhaus, DG1

4 Zimmer, 1 Terrasse+Balkon

Wohnfläche: 112,40 m<sup>2</sup>

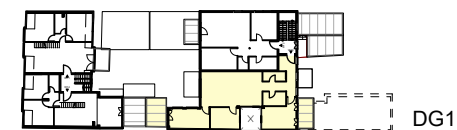

0 1m 2m

ARCHITEKTUR

CARLOS ZWICK ARCHITEKTEN BDA



Crellestraße 29-30, 10827 Berlin

tel 030 - 29 34 33 - 0  
mail mail@abz-berlin.net

Grau dargestellte Objekte und die Möblierung dienen der Veranschaulichung und sind nicht Bestandteil der Wohnung.