


# Teilungsentwurf vom 14.05.2024

467  
Eschenweg

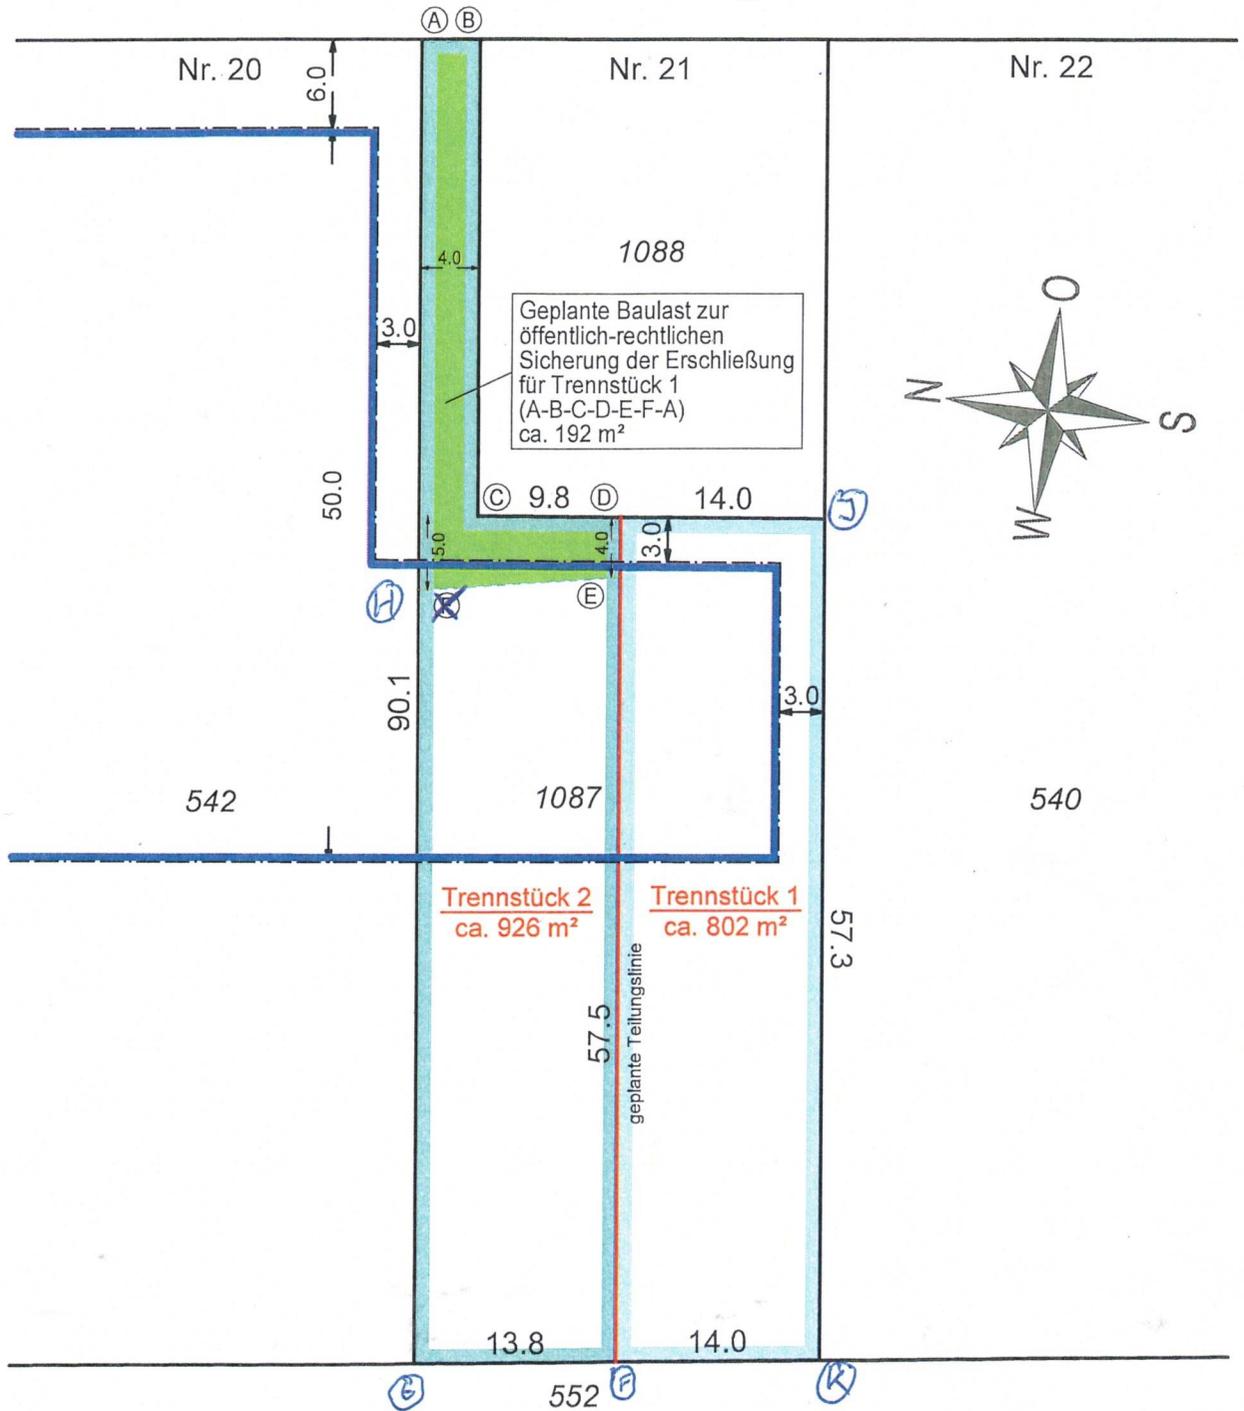

Eisenbahn (Berlin Görlitzer Bf - Görlitz)

Lagebezeichnung:	15711 Königs Wusterhausen OT Zeesen,	Projekt:	Bearbeiter: Herr Möller
Gemarkung:	Zeesen	20245724	Durchwahl: 03303 5331-42
Flur(en):	1	Maßstab:	Hohen Neuendorf, 14.05.2024
Flurstück(e):	1087	1:500	

*Bemerkung:* Sämtliche Grenzlängen und Flächenangaben gelten vorbehaltlich der unveränderten Übernahme in das Liegenschaftskataster. Die endgültigen Flurstücksnummern werden durch das Katasteramt vergeben.

Ingenieurbüro Noffke + Berteit

Telefon | Fax

E-Mail | Internet

Berliner Sparkasse

Berliner Str. 64 A  
D-16540 Hohen Neuendorf

Tel. +49(0)3303/5331-0  
Fax +49(0)3303/5331-11

E-Mail [info@noffke-bertheit.de](mailto:info@noffke-bertheit.de)  
Internet [www.noffke-bertheit.de](http://www.noffke-bertheit.de)

IBAN DE69 1005 0000 6000 0360 50  
BIC BELADEBEXX