


1.DACHGESCHOSS

1.DACHGESCHOSS


Legende

- Bestand
- Neubau
- Abbruch
- Grundstücksgrenze

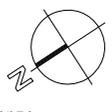

DECKBLATT 26.06.2022

- LEGENDE ERGÄNZUNGEN:
- NEUE LAGE DACHFLÄCHENFENSTER 1.DG
 - OK DF ab OK DACHAUFSCHIEBLING
 - EINBAU HISTORISCHER DF IM 2.DG

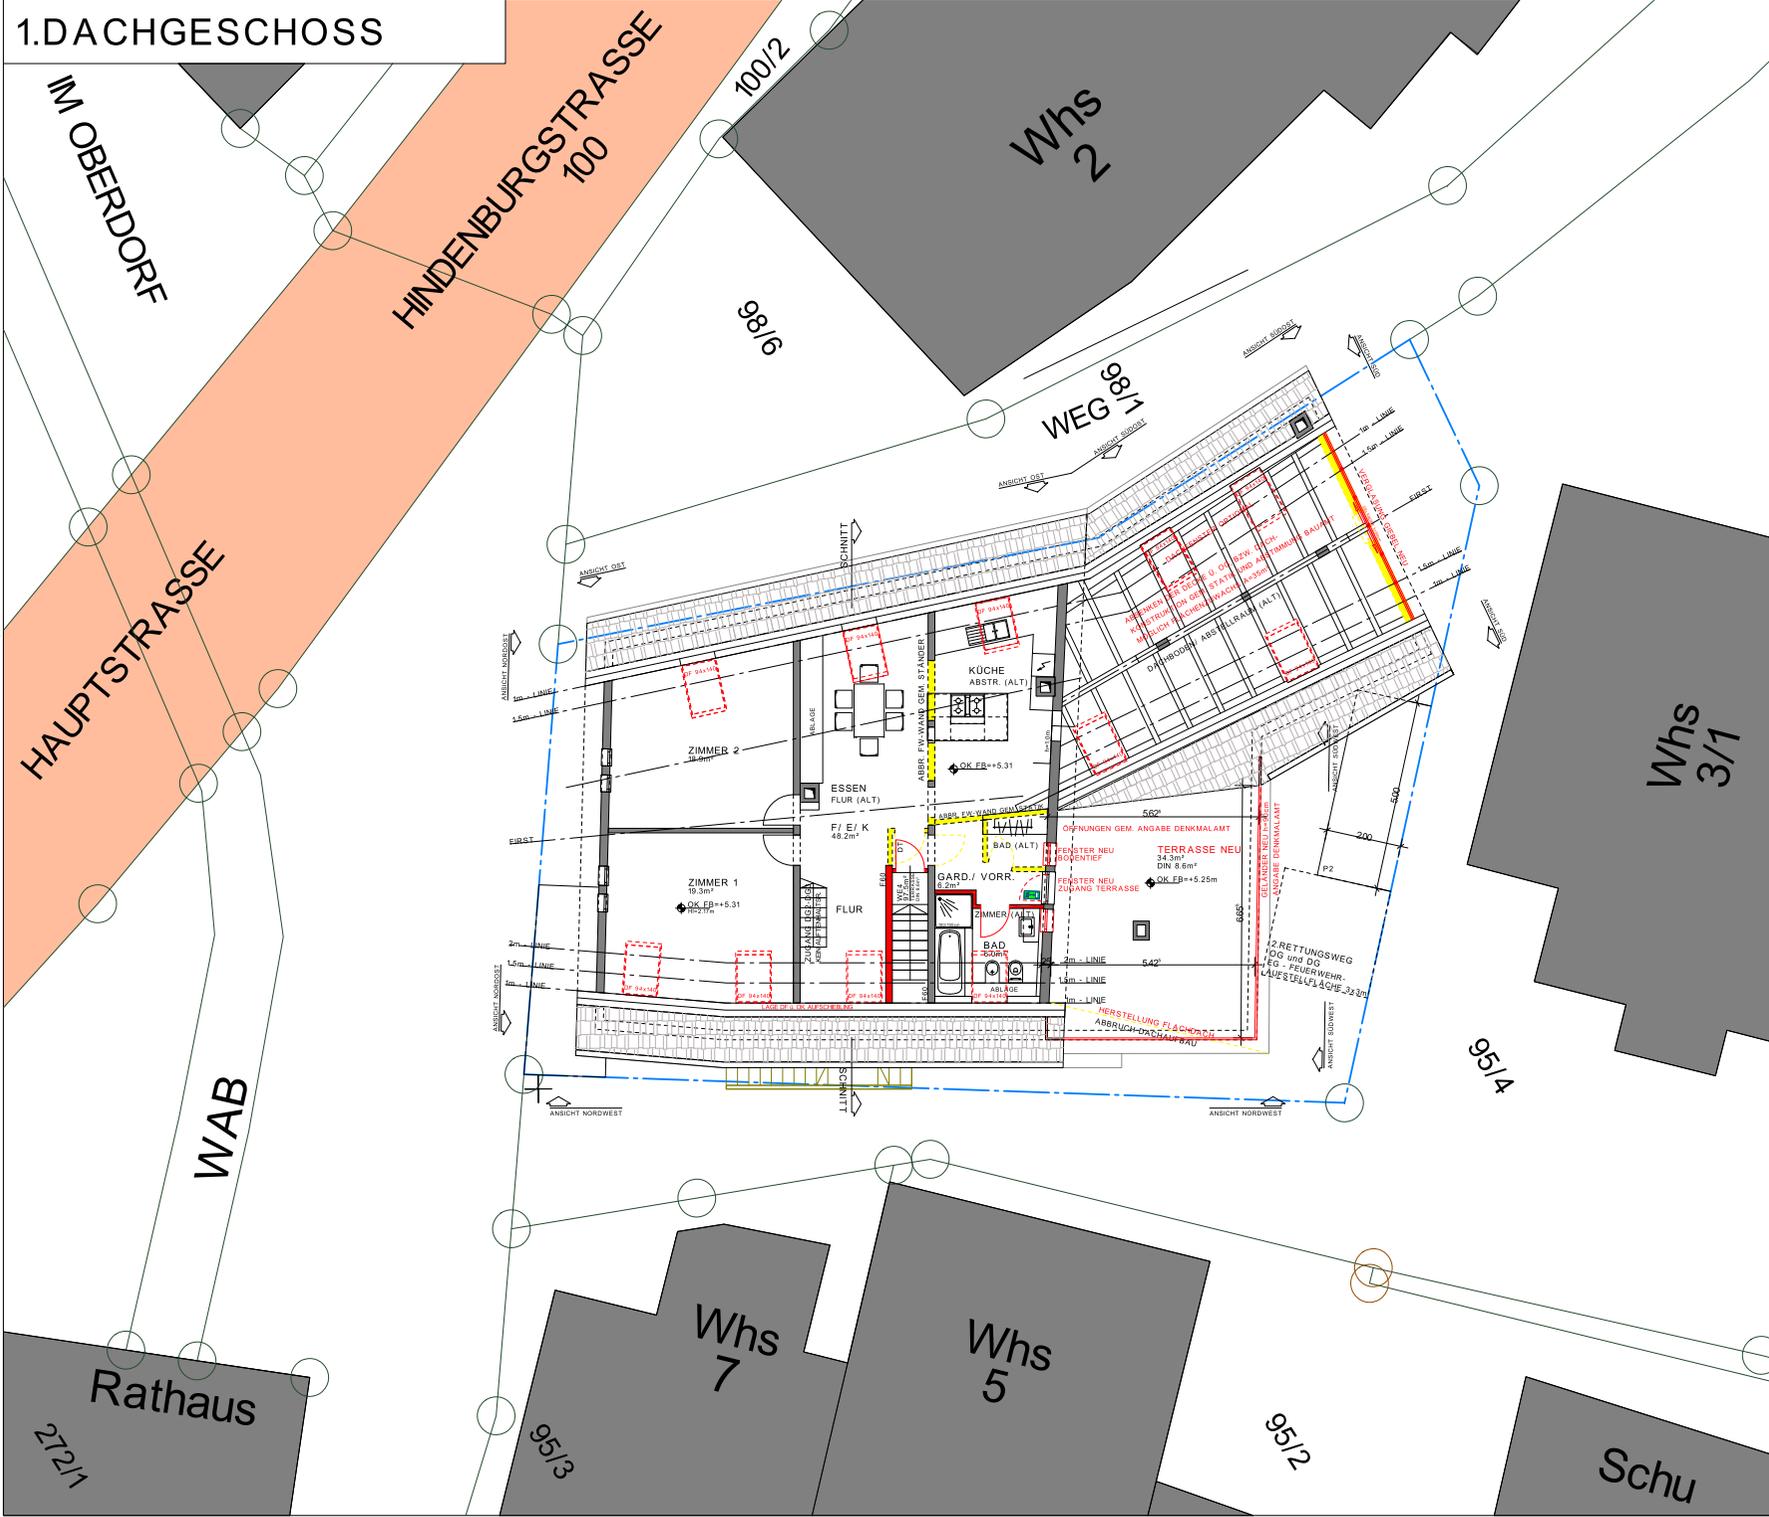

BAUANTRAG

Plannrhalt:	1.DACHGESCHOSS
bauvorhaben:	NUTZUNGSÄNDERUNG EINER GASTSTÄTTE IN WOHNHEINHEIT MIT DACHJAUSBAU
ort:	HAUPTSTR. 4 71384 WEINSTADT/ STRÜMPFELBACH Flurstück: 95/5
bauherr:	THOMAS BÖHMERLE APOTHEKERGASSE 5 73728 ESSLINGEN
planverfasser:	Freier Architekt Dipl. Ing. Pietro Scaramella co. BauAtelier Weiß Franziskanergasse 19 73728 Esslingen