



Landkreis Barnim  
Katasterbehörde

Am Markt 1  
16225 Eberswalde

# Auszug aus dem Liegenschaftskataster


Liegenschaftskarte 1:1000

Erstellt am 23.11.2021

Flurstücke: 181, 182, 183, 184, 185, 186  
Flur: 7  
Gemarkung: Ladeburg  
Gemeinde: Bernau bei Berlin  
Kreis: Barnim

5838870

33404070

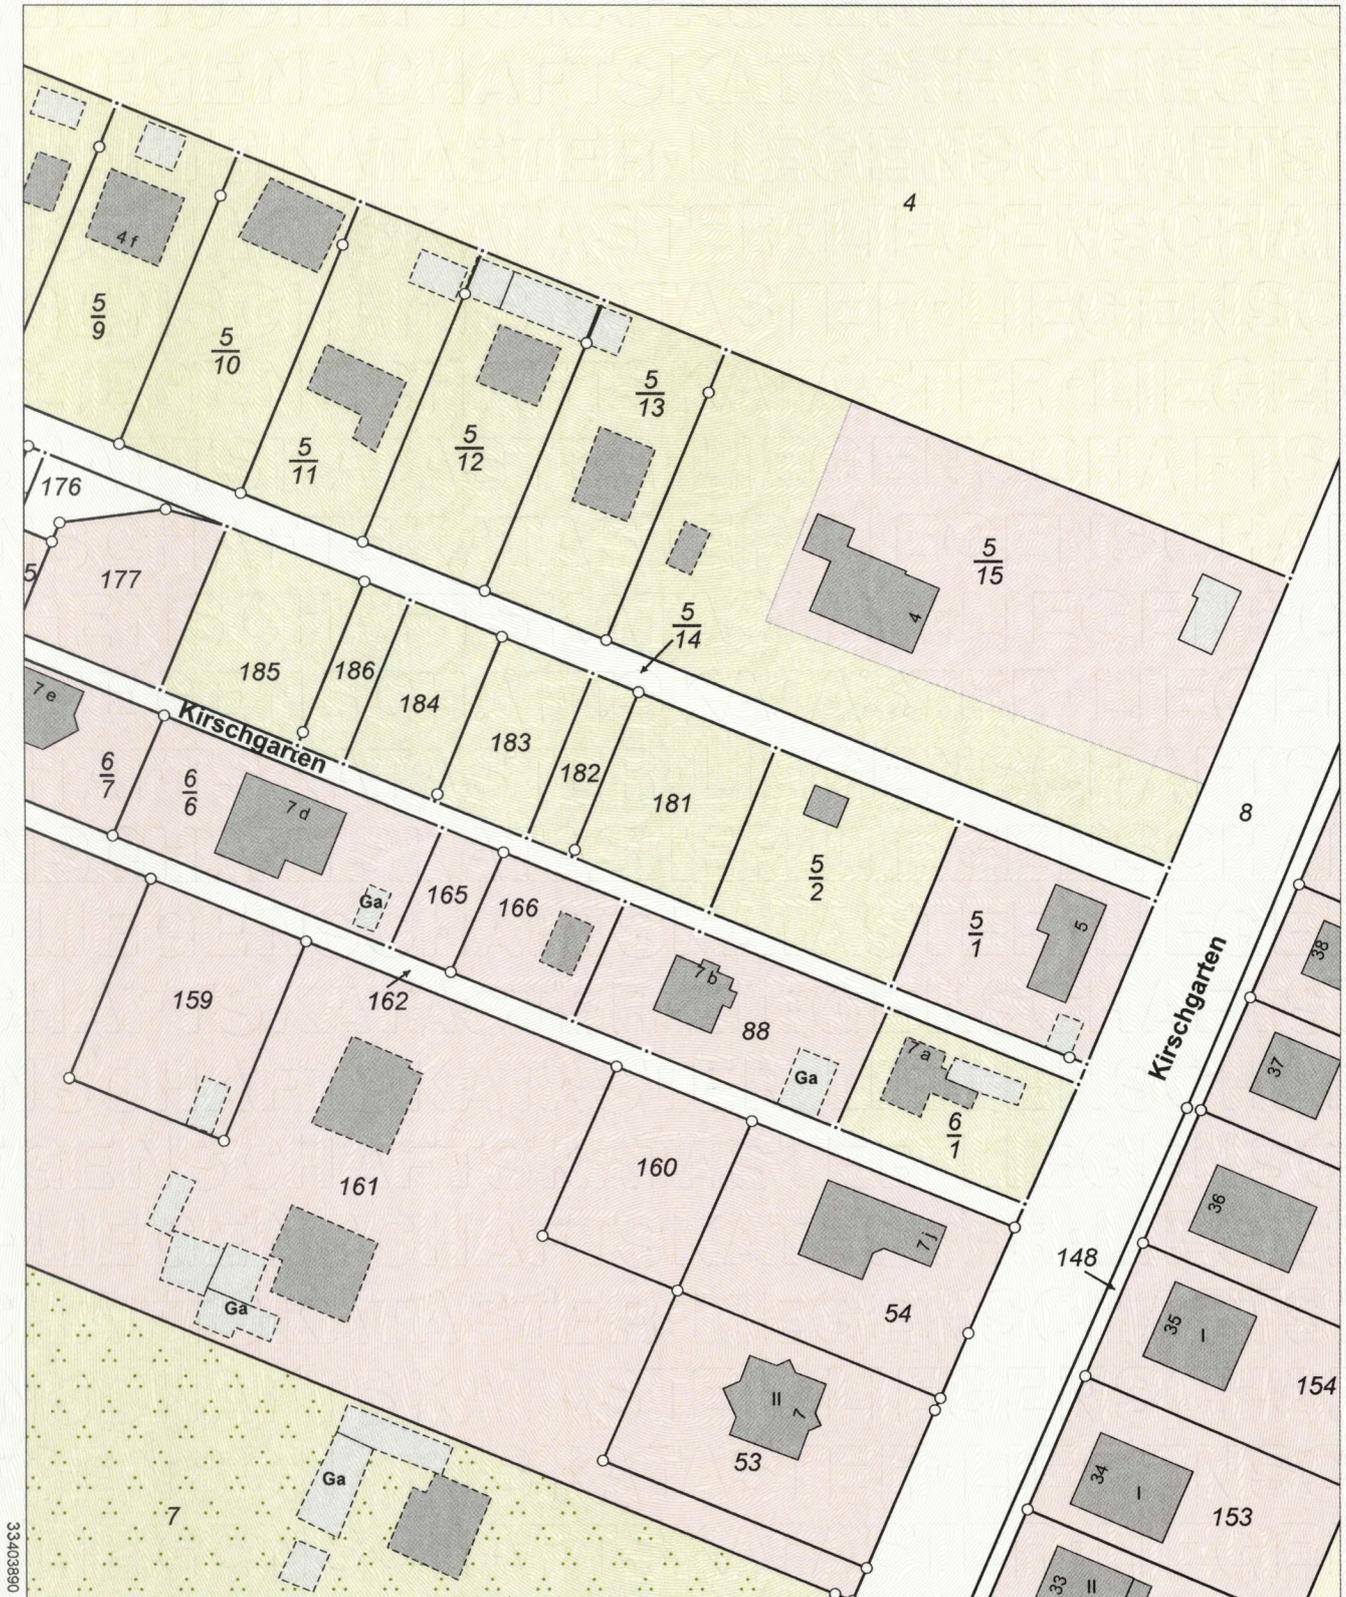

5838650

0 10 20 30  
Meter

Maßstab 1:1000

Dieser Auszug ist automatisiert auf fälschungsgeschütztem Papier erstellt und steht einem beglaubigten Auszug gleich. Er ist gesetzlich geschützt. Die Absicht zur Veröffentlichung oder Weitergabe an Dritte ist der bereitstellenden Stelle vorher anzuzeigen. Bei der Veröffentlichung oder Weitergabe ist auf das Land Brandenburg als Inhaber der Rechte an den Geobasisdaten hinzuweisen. Die Regelungen des Urheberrechts bleiben unberührt (§ 10 Abs. 9 Brandenburgisches Vermessungsgesetz – BbgVermG – vom 27. Mai 2009 (GVBl.I/09, Nr. 08, S. 166), zuletzt geändert durch Artikel 1 des Gesetzes vom 19. Juni 2019 (GVBl.I/19, Nr. 32)).

Die dargestellten Karteninhalte wurden aus unterschiedlichen Datengrundlagen abgeleitet und gewährleisten nicht unbedingt die Lagegenauigkeit des angegebenen Maßstabes.

Bereitgestellt durch: Katasterbehörde Barnim, Am Markt 1, 16225 Eberswalde.