


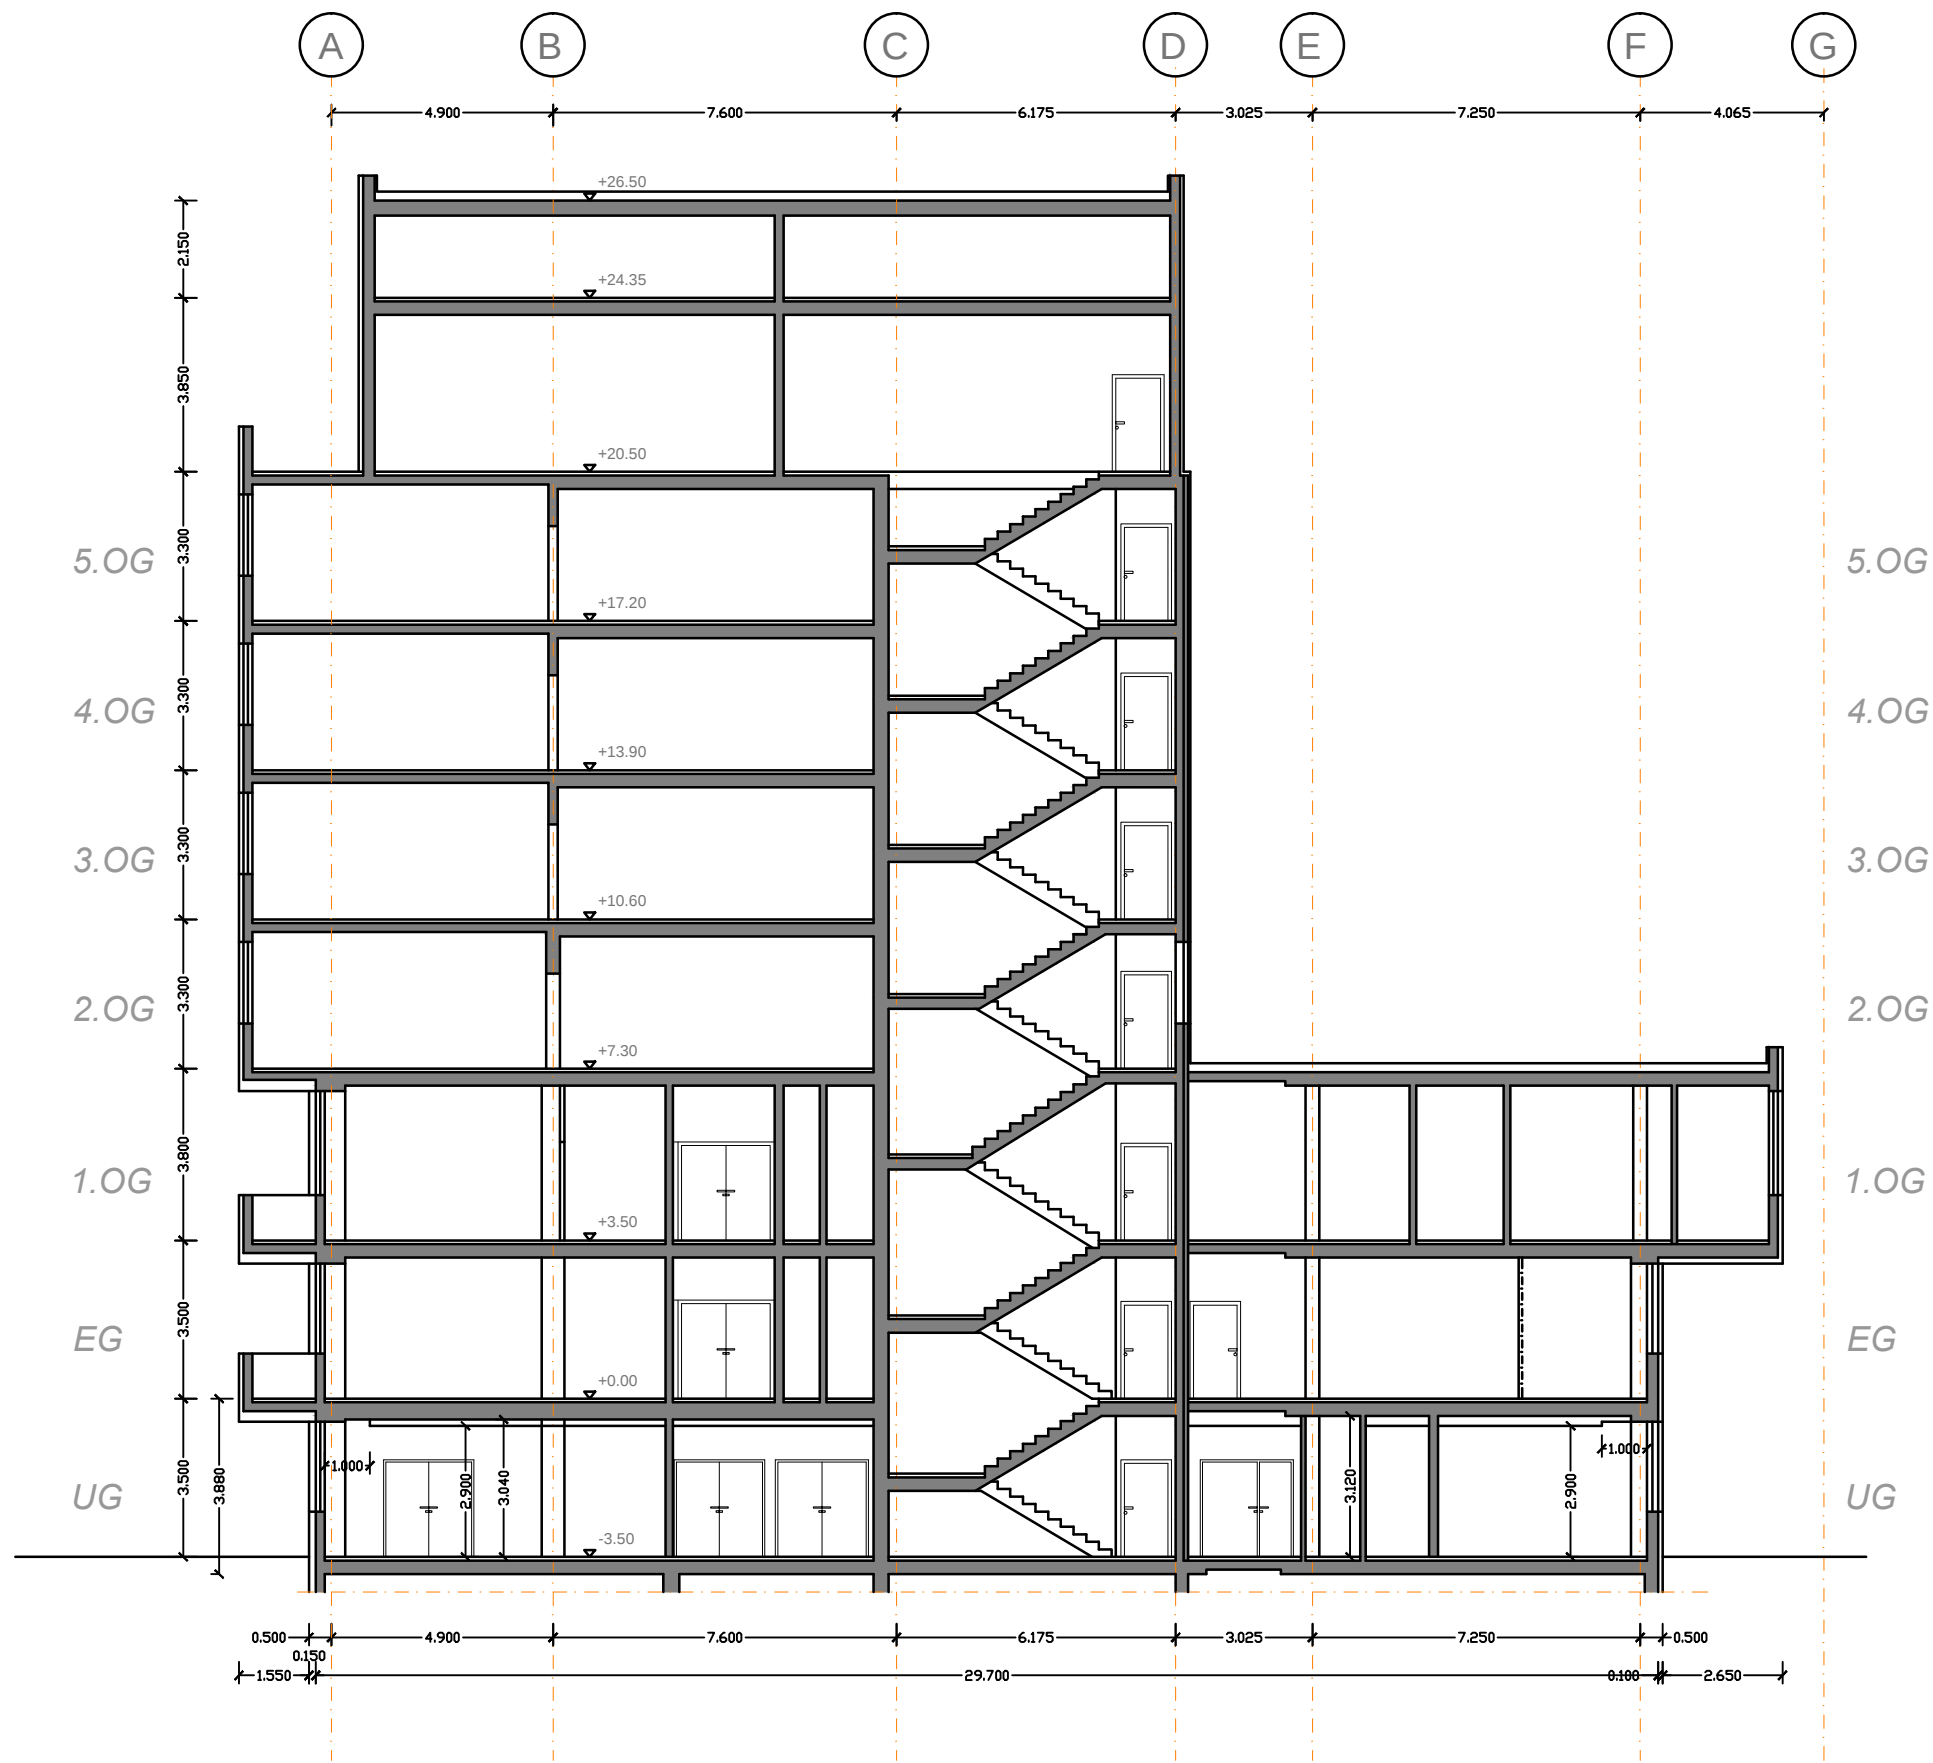

BAUANTRAG
SCHNITT B-B