


Technischer Grundriss Erdgeschoss

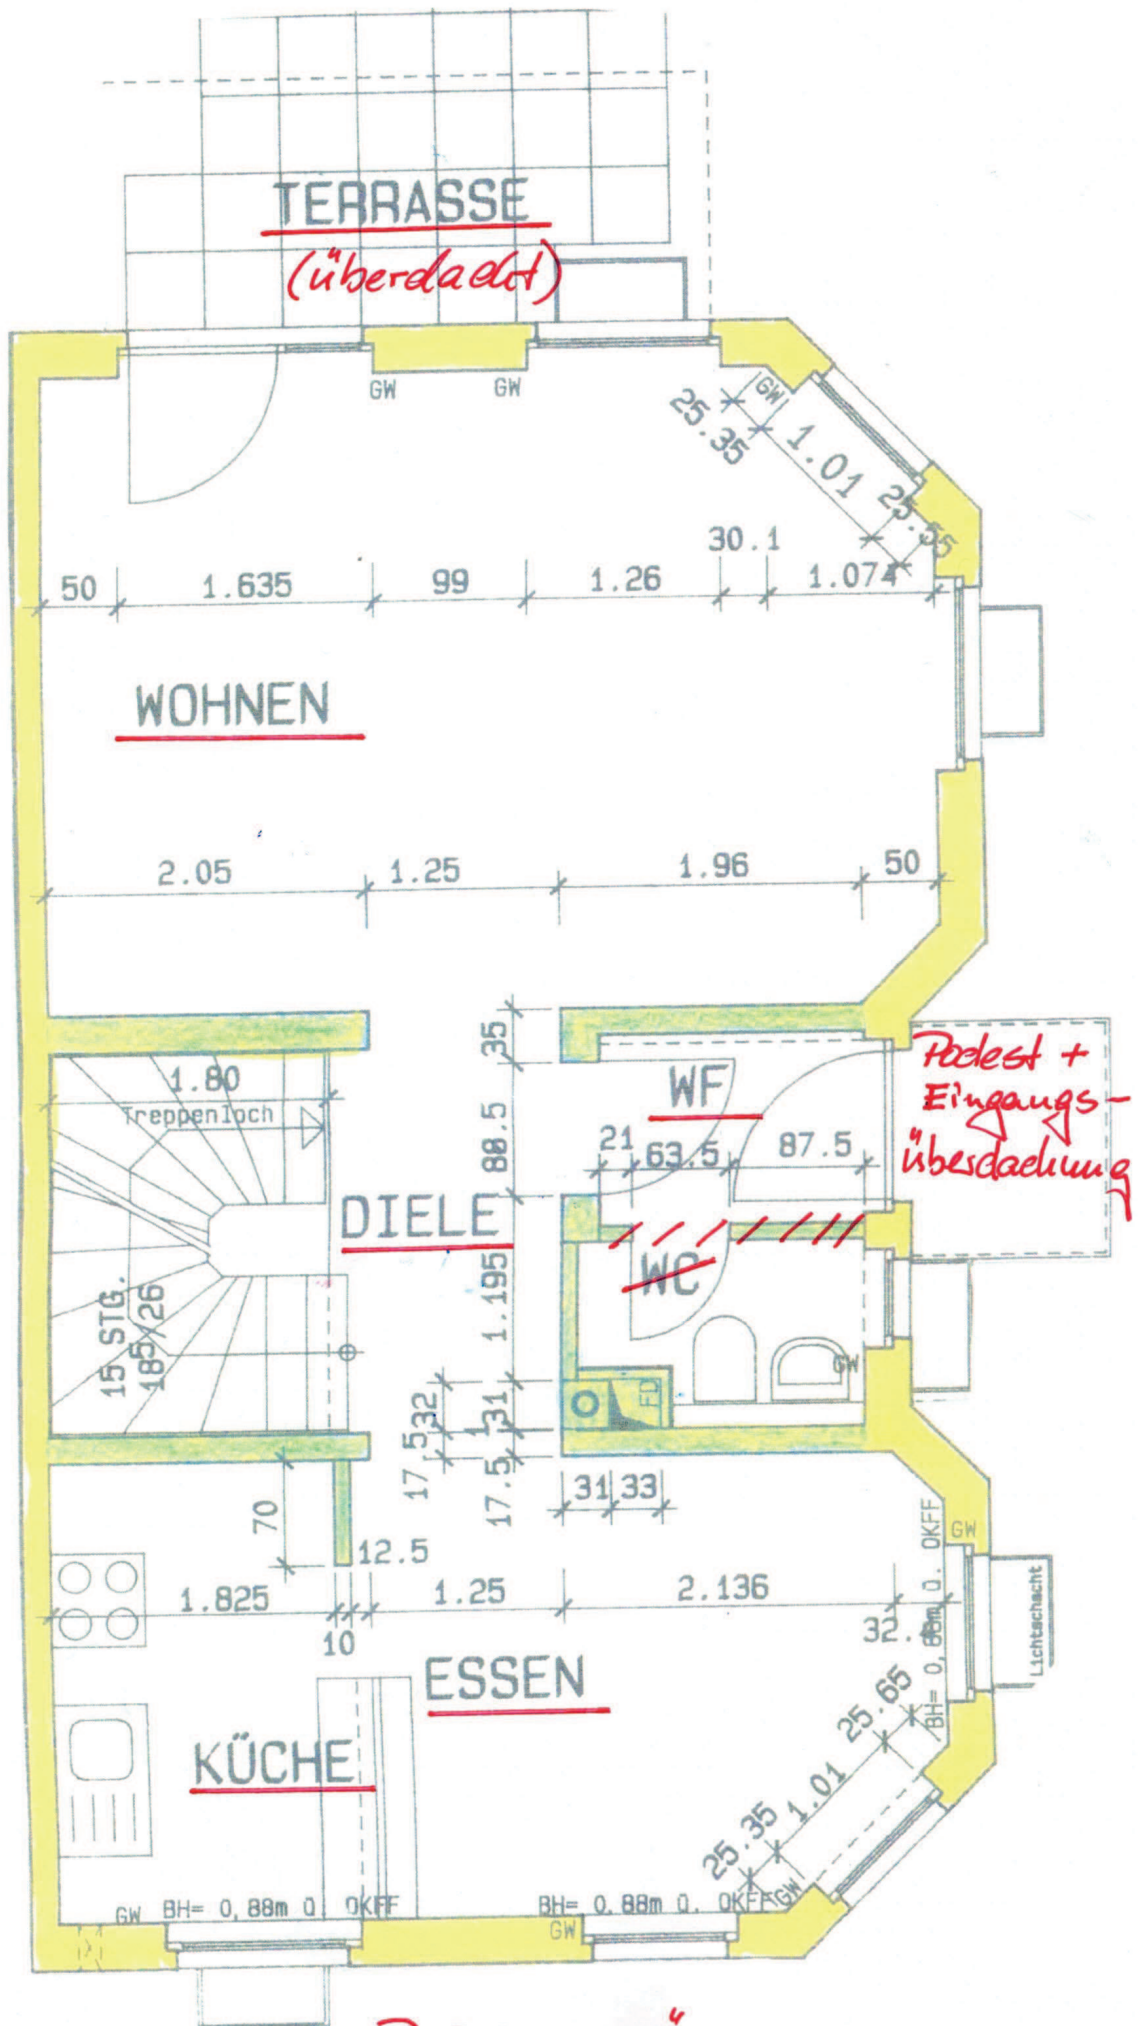

DOPPELHAUSHÄLTE  
ÜBER DER EINE 76, ASCHERSLEBEN