


Übersichtsplan EG 1:500

## Legende

- Nutzfläche
- Allgemeinflächen

0m M 1:100 5m

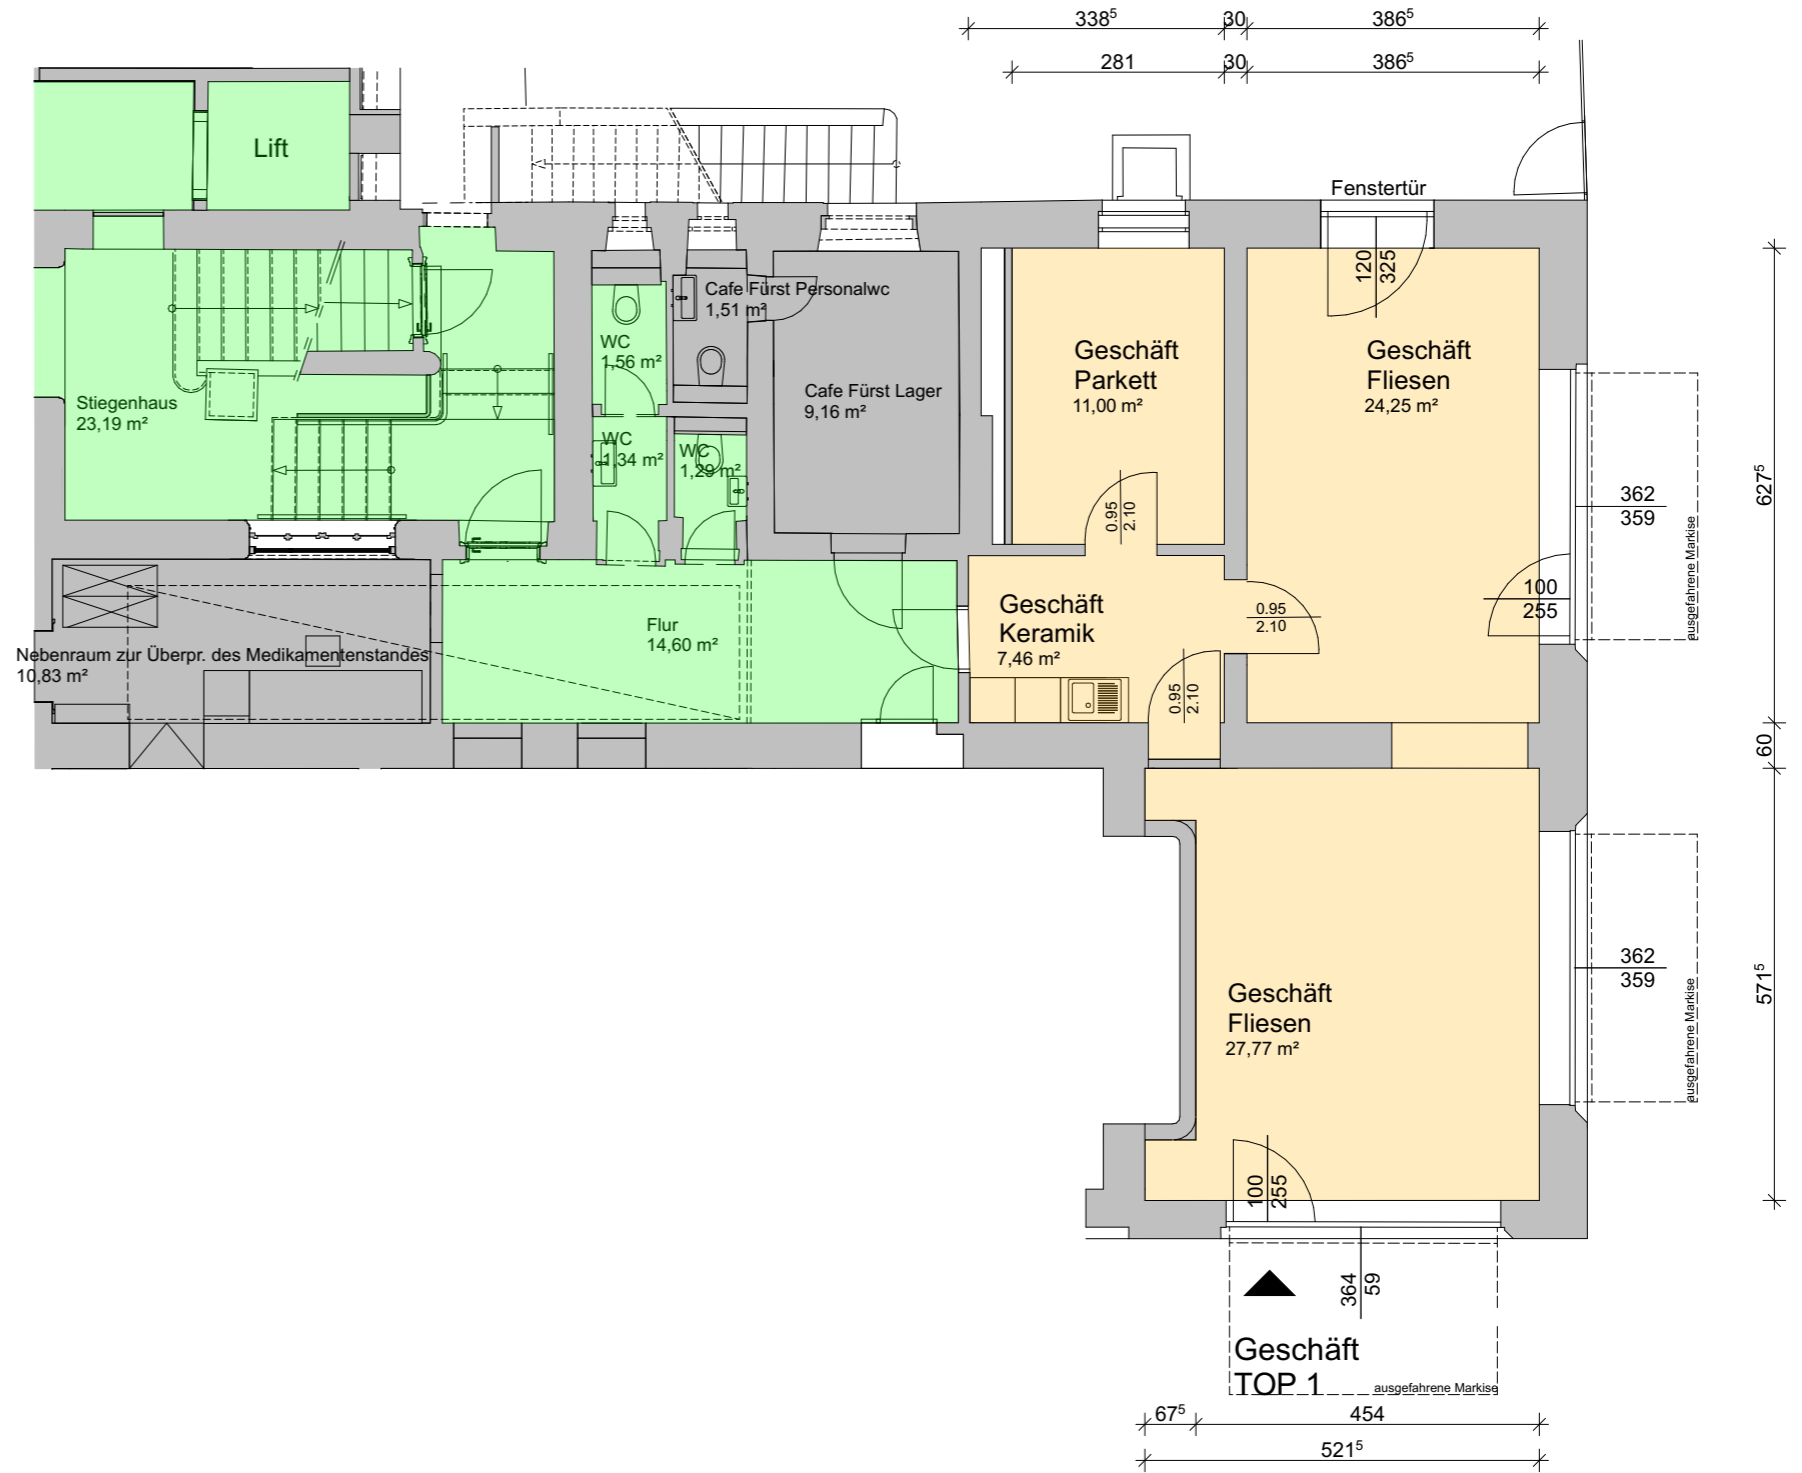

EG TOP 01  
Nutzfläche: 70,48 m<sup>2</sup>

Maßstab 1:100 Ausdruck auf Format A3

Es wird keine Gewährleistung für die Korrektheit der Flächen- oder Raumgeometrie übernommen

Wichtiger Hinweis: Es sind immer Naturmaße zu nehmen!

Diese Pläne dienen als Übersichtspläne

