



Pfad: O:\Bauvorhaben\aktuell\Schulte Wohnen\Strausberg, Schillerstraße 23\Zeichnungen\Doppelhaus2021\_01\_27\_BV\_Schillerstraße\_DHH.pln

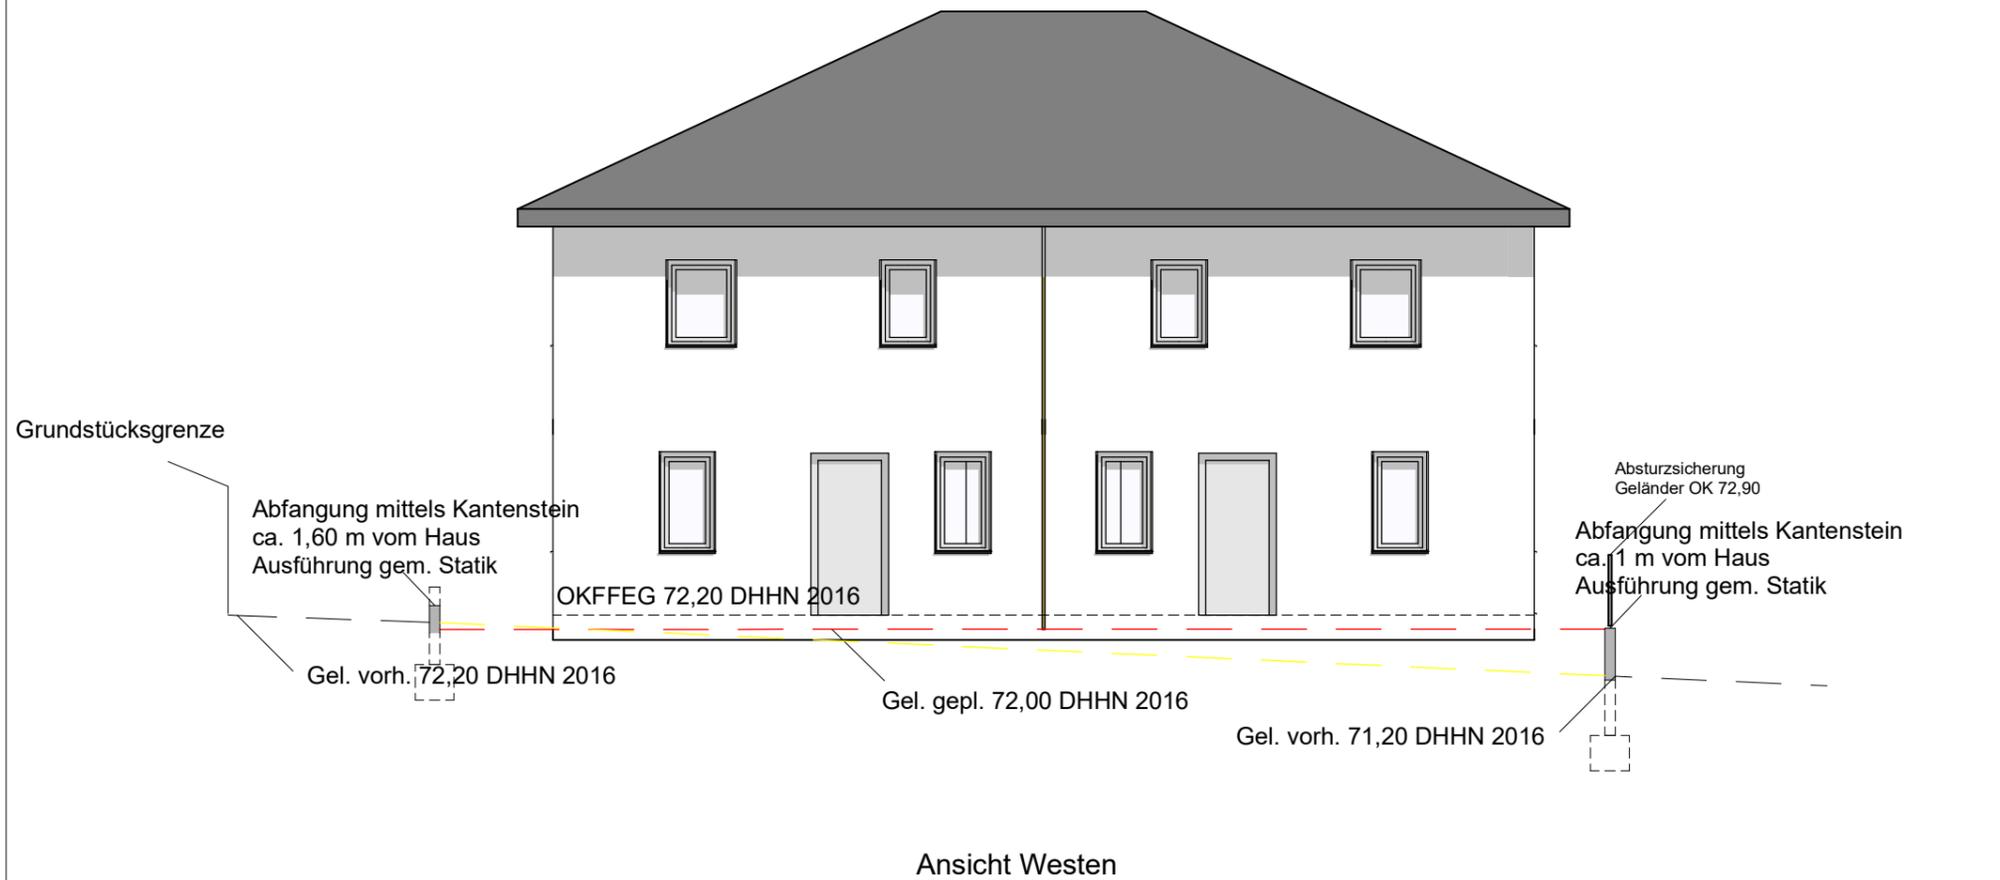

Ansicht Westen

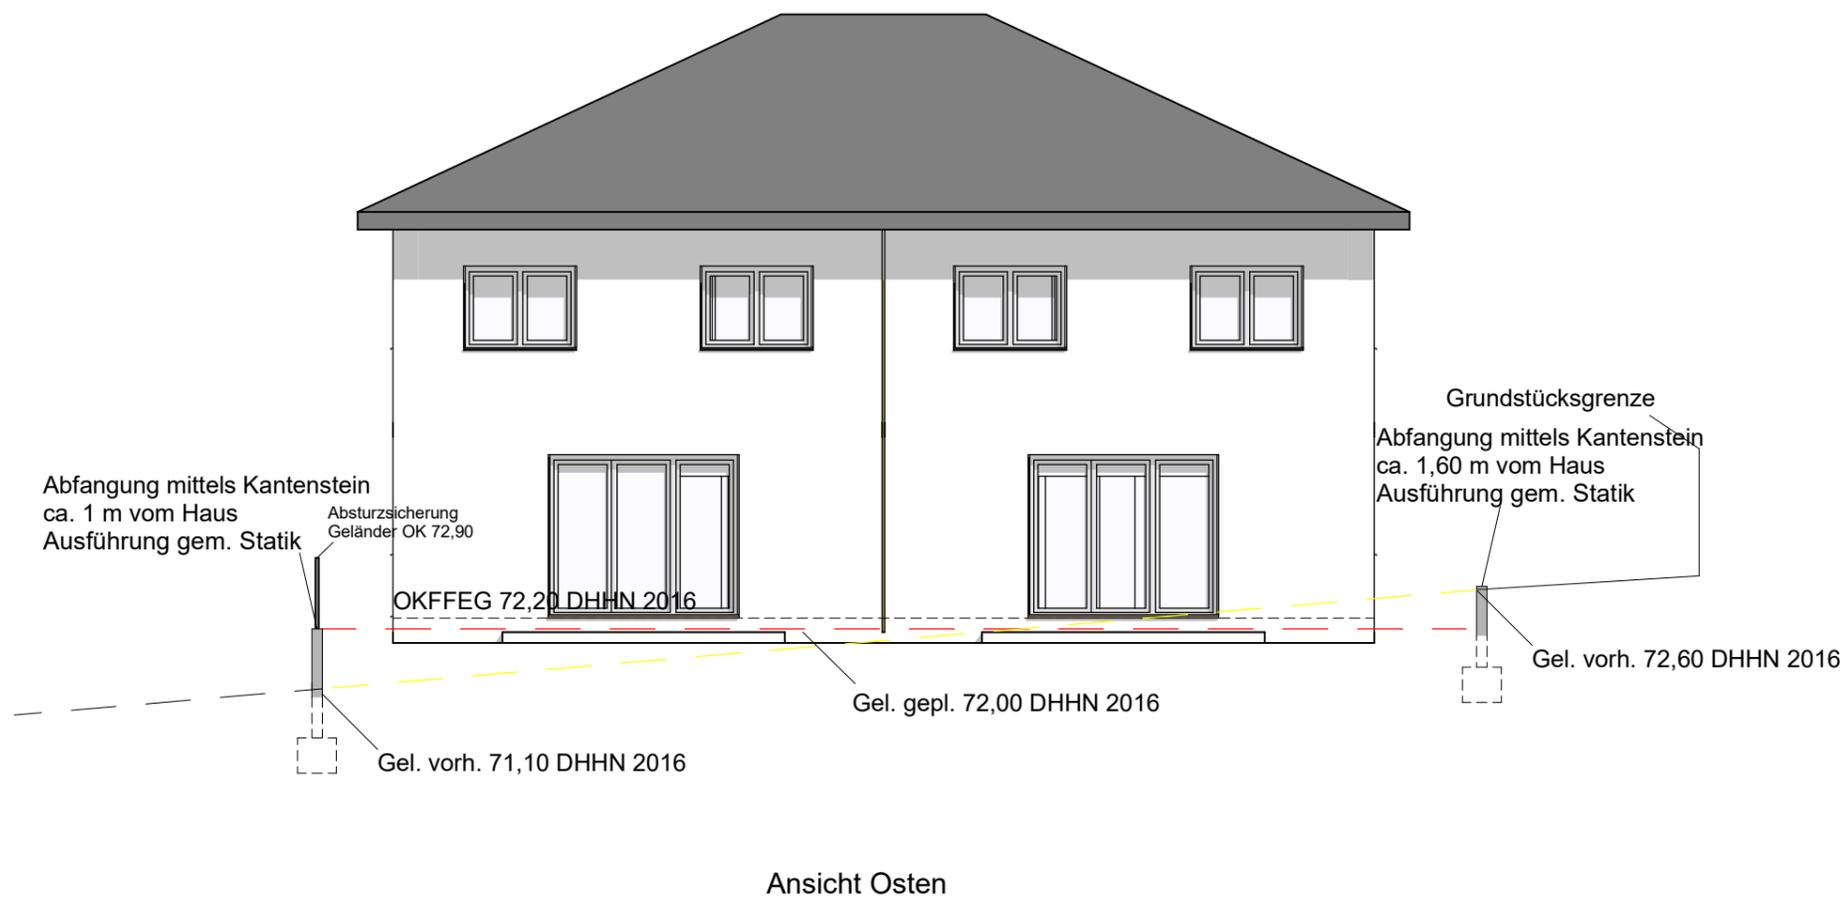

Ansicht Osten



## Ansichten 1

**BAUVORHABEN:**  
 2021 - 30007 - Neubau Doppelhaus  
 Schillerstraße 23  
 15344 Strausberg

**AUFTRAGGEBER:**  
 Schulte Familienstiftung  
 Zum Forsthaus 14  
 15344 Alt Krenzlin OT Loosen

**E. Schulte GmbH & Co. KG**  
 Walkmühlenstraße 29a  
 15344 Strausberg  
 ☎ / 📠 03341 - 4208 -60/ -61  
 ✉ modern@schulte-wohnen.de  
 🌐 www.schulte-wohnen.de



Bauherr		Planverfasser
Datum	Maßstab	Blattgröße
15.09.2021	1:100	420*297 A3