



Grundrisse – nicht maßstäblich

Untergeschoss

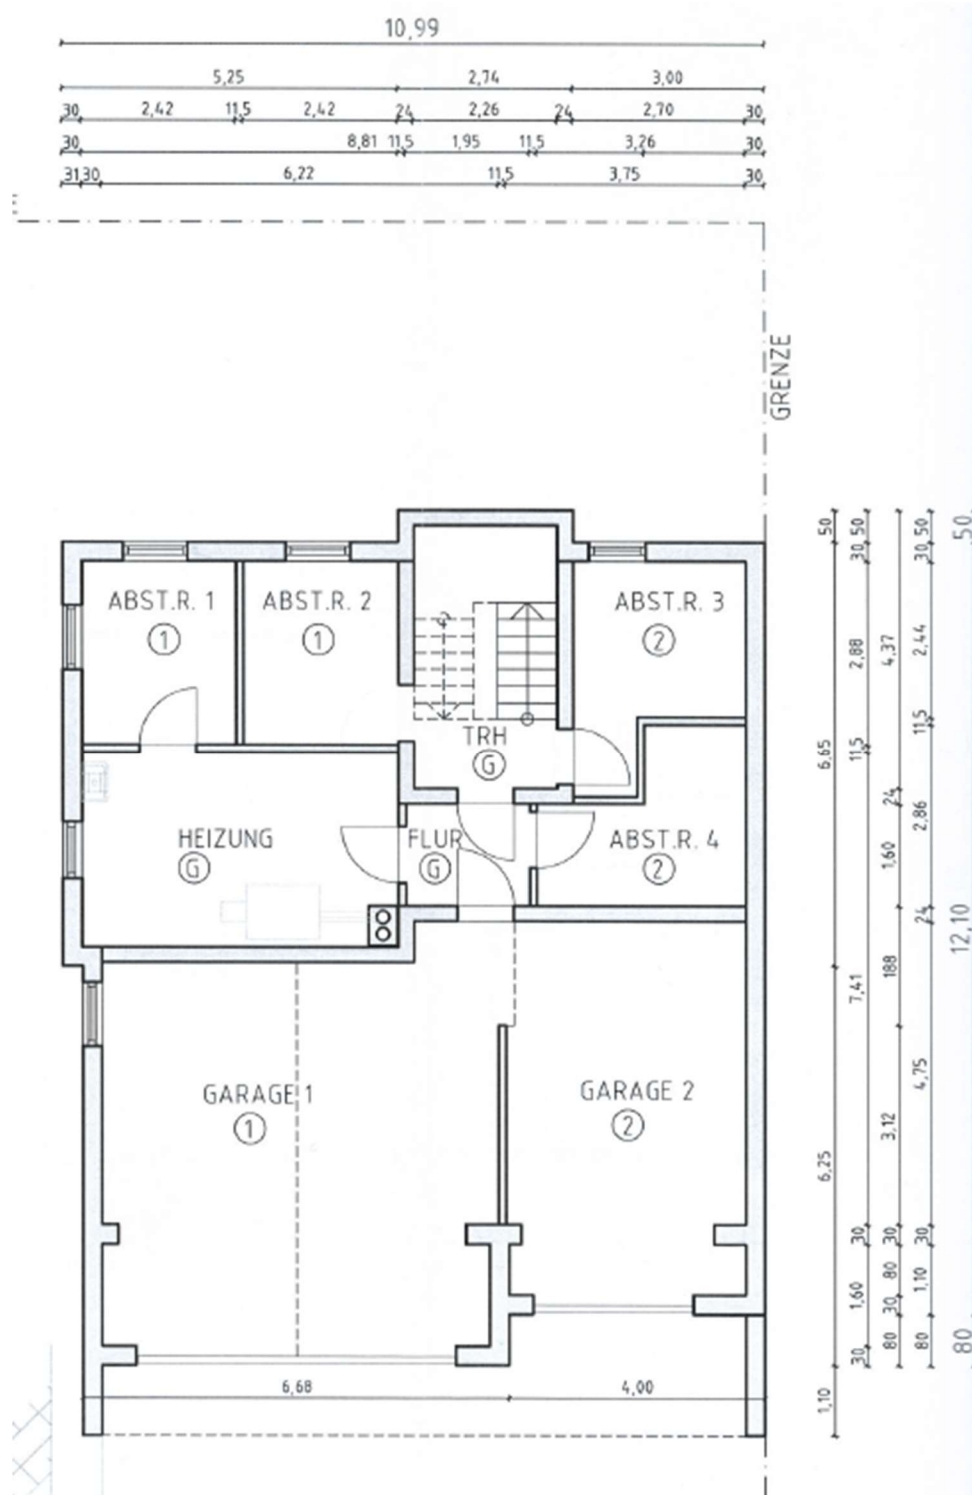


Erdgeschoss

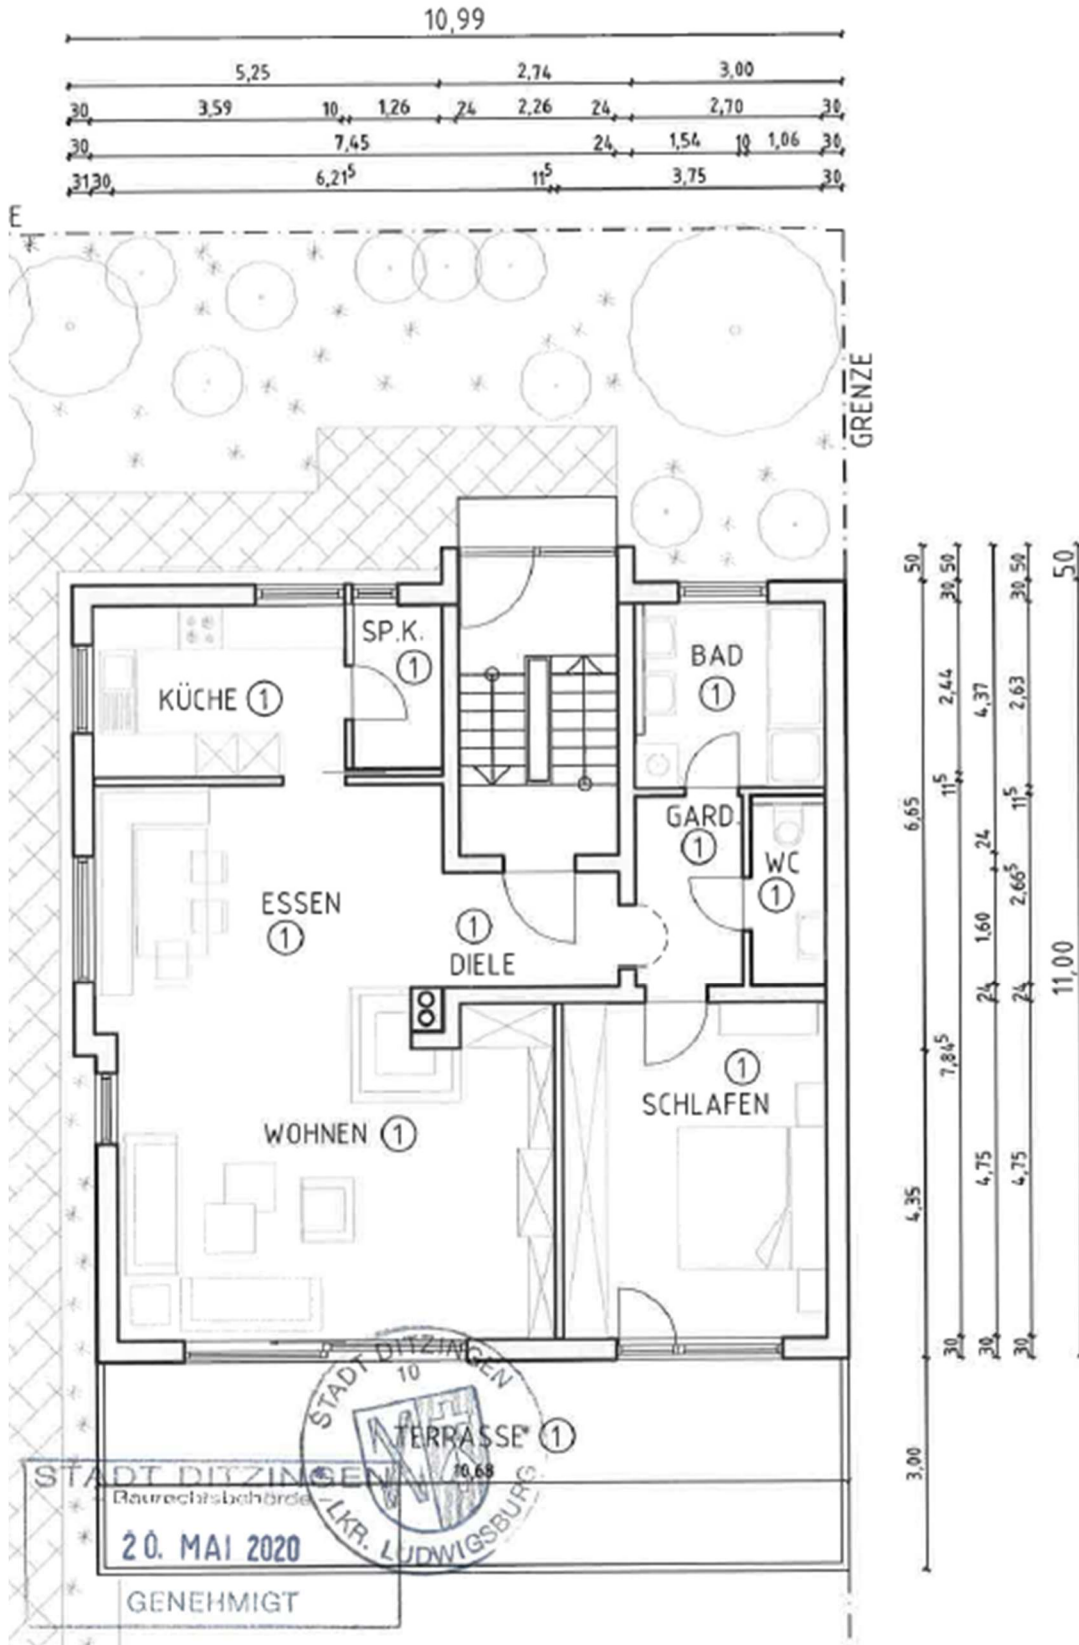

immowertZ - Sachverständigenbüro für Immobilienbewertung - Bernhard Zeile
 Wilhelm-Kopf-Straße 31
 71672 Marbach

Dachgeschoss

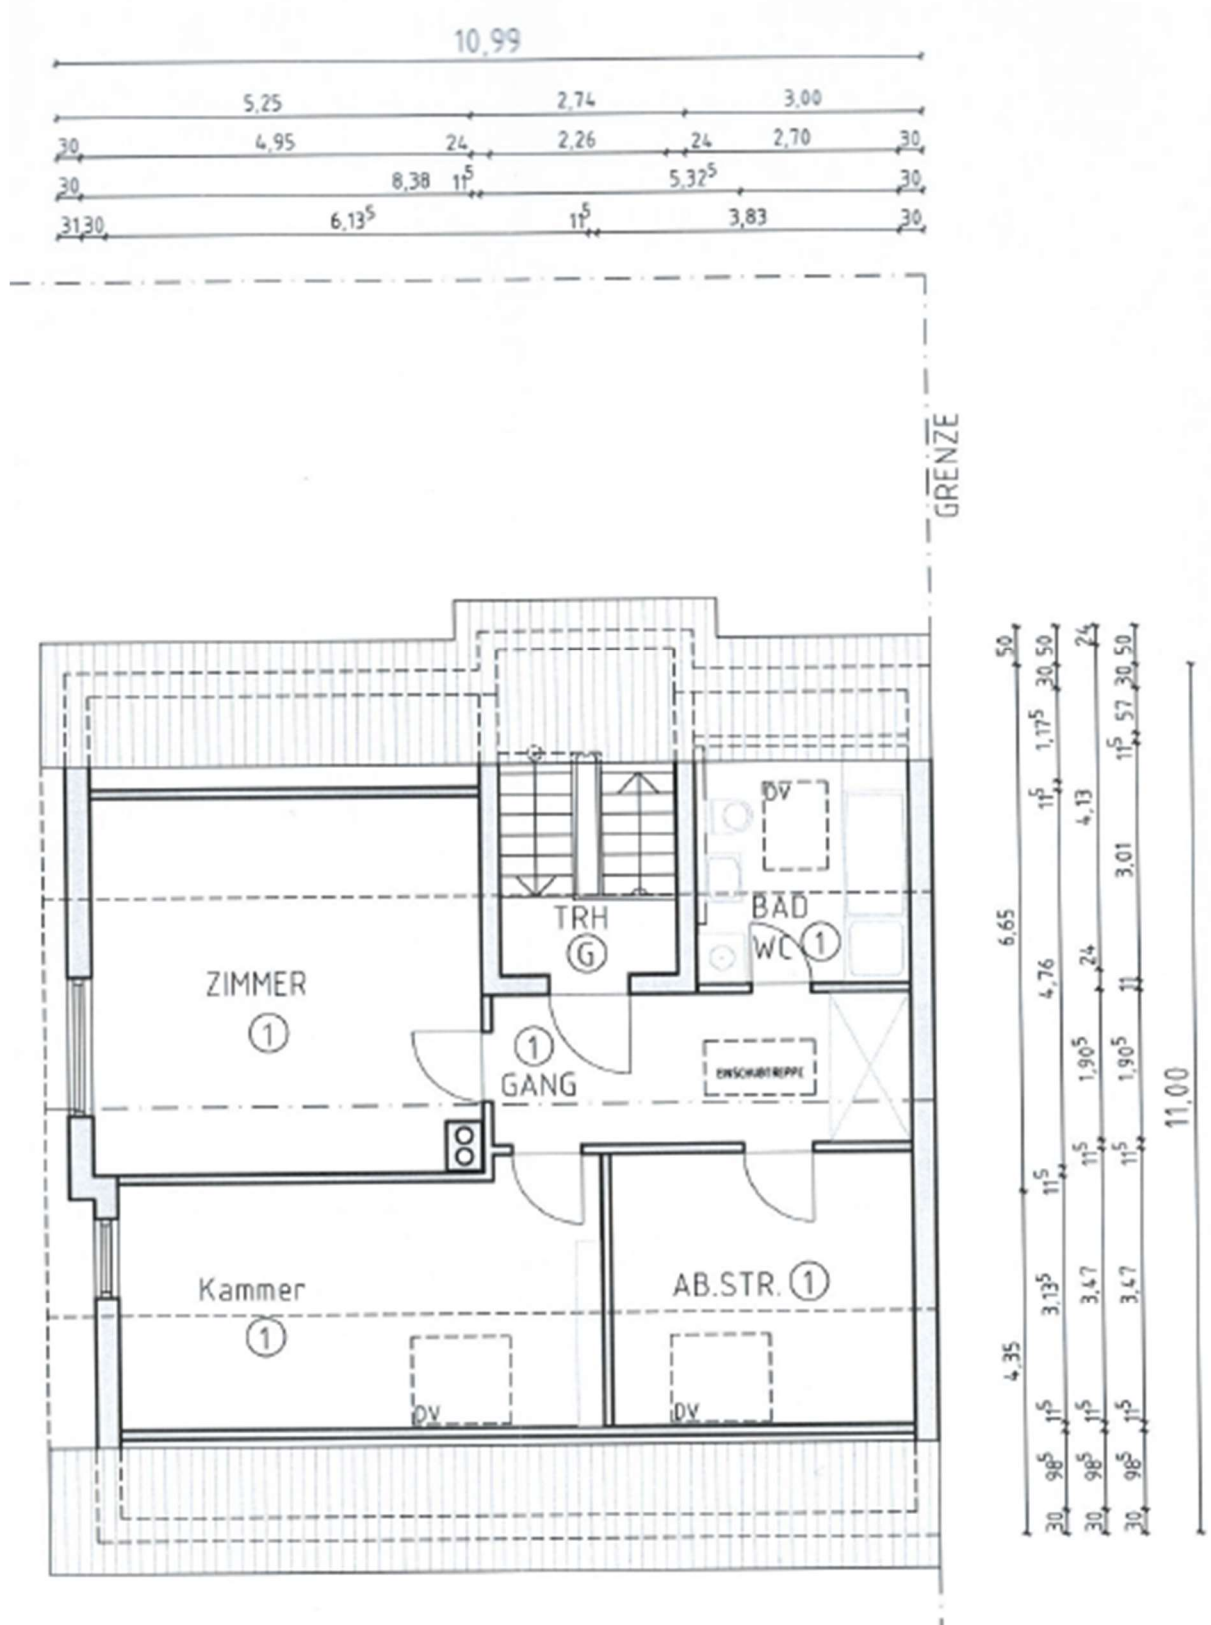

immowertZ - Sachverständigenbüro für Immobilienbewertung - Bernhard Zeile
Wilhelm-Kopf-Straße 31
71672 Marbach

Dachspitz

