




Südensicht

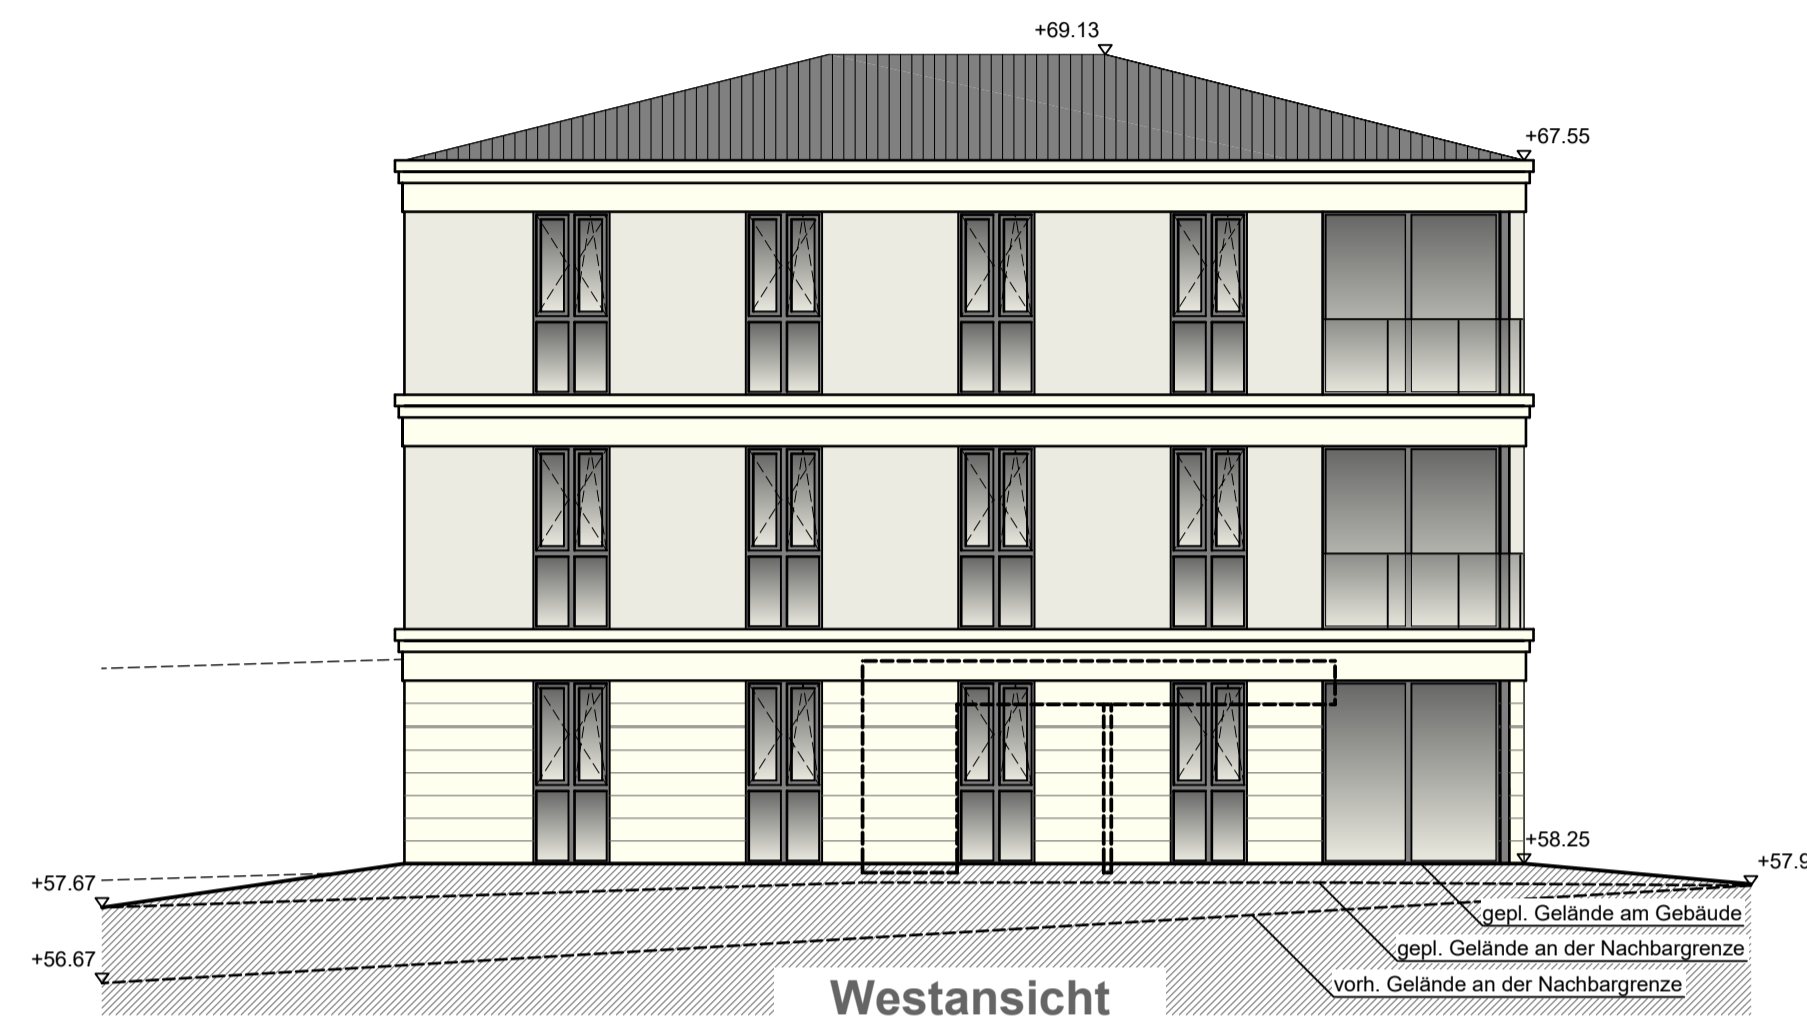


Westansicht

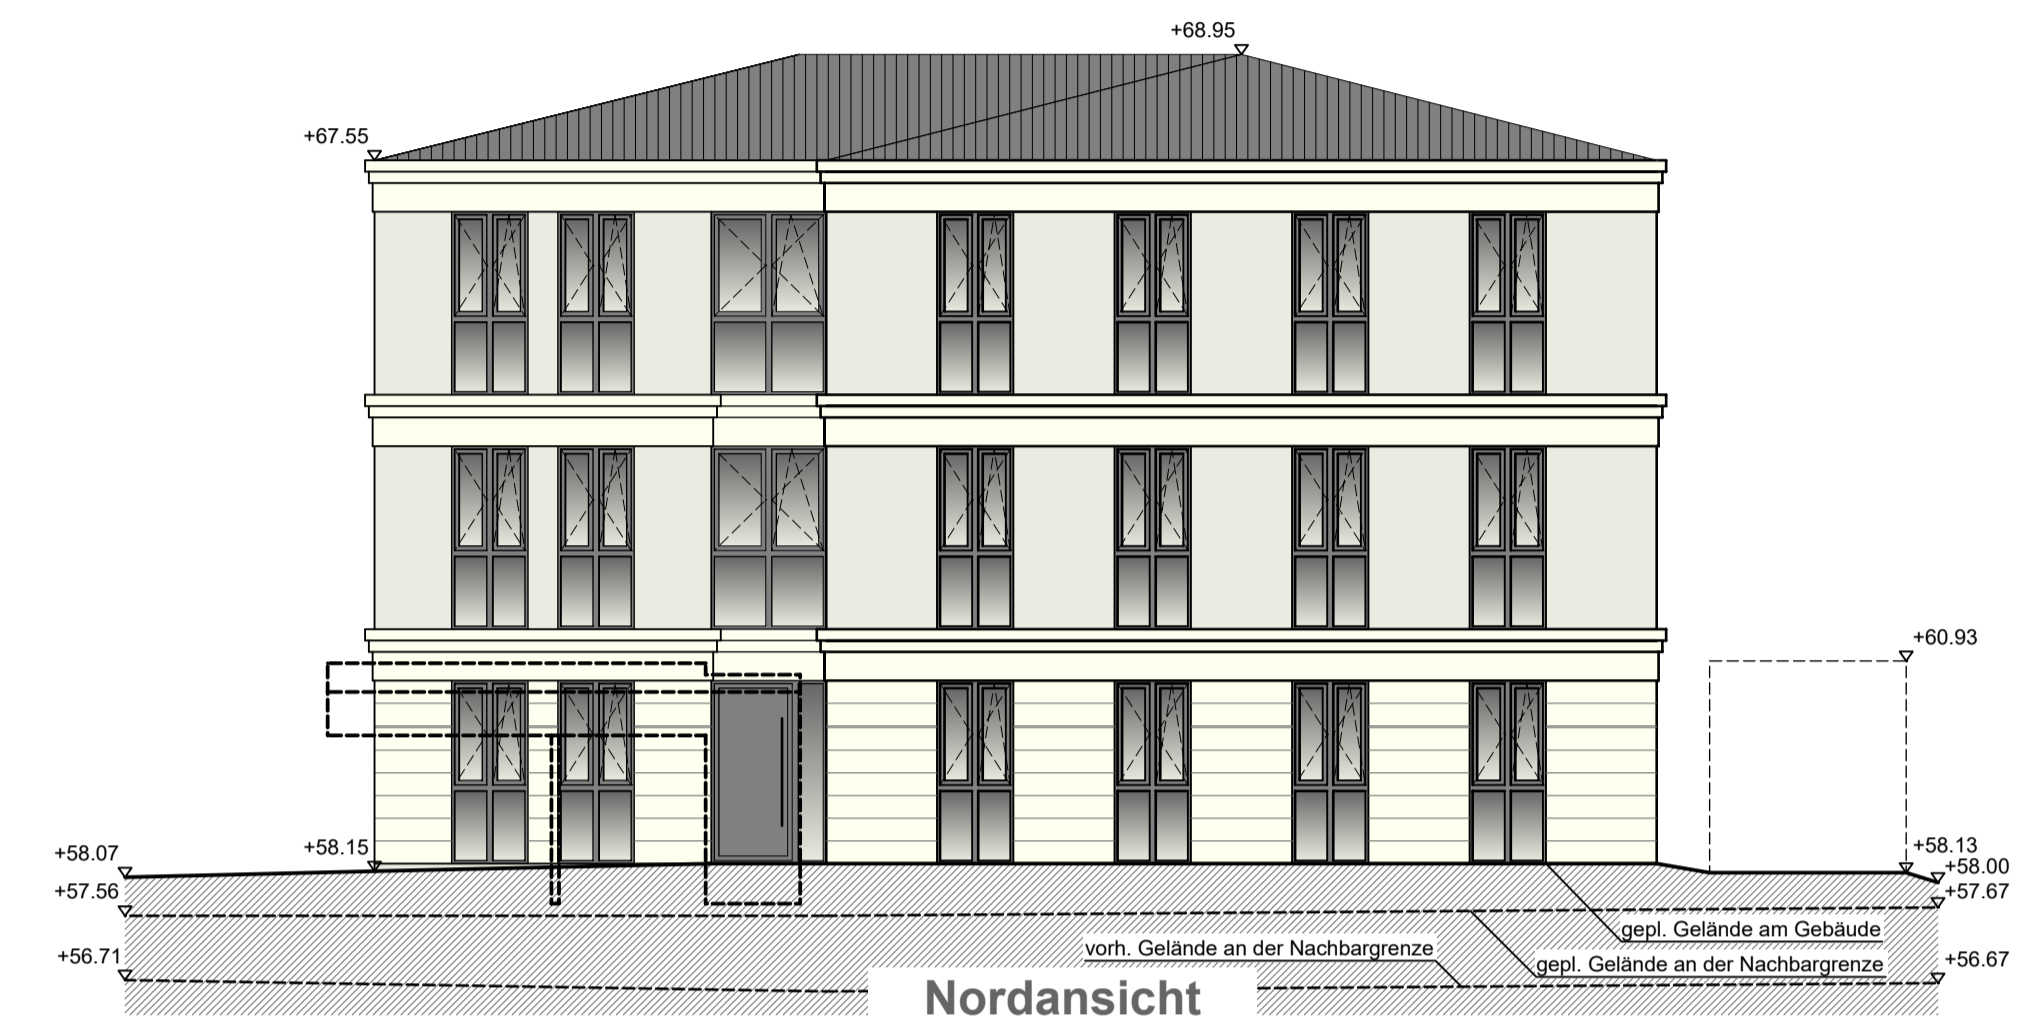

Nordansicht

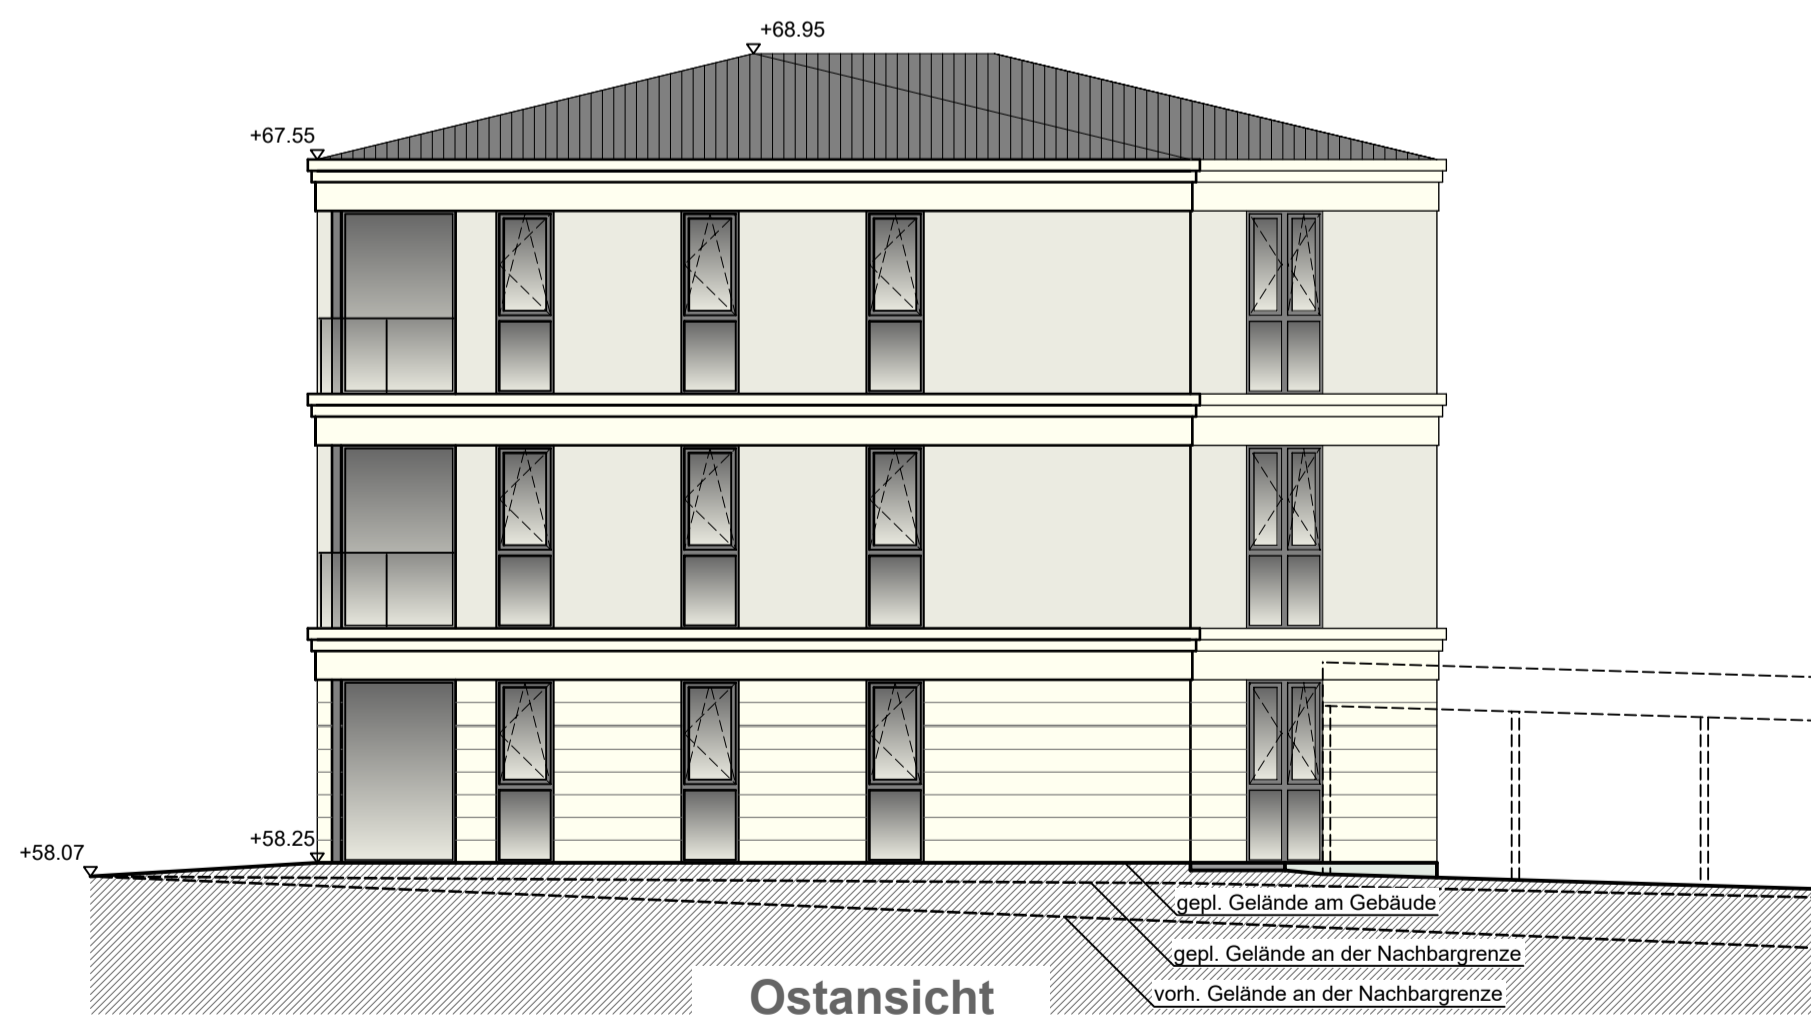

Ostansicht

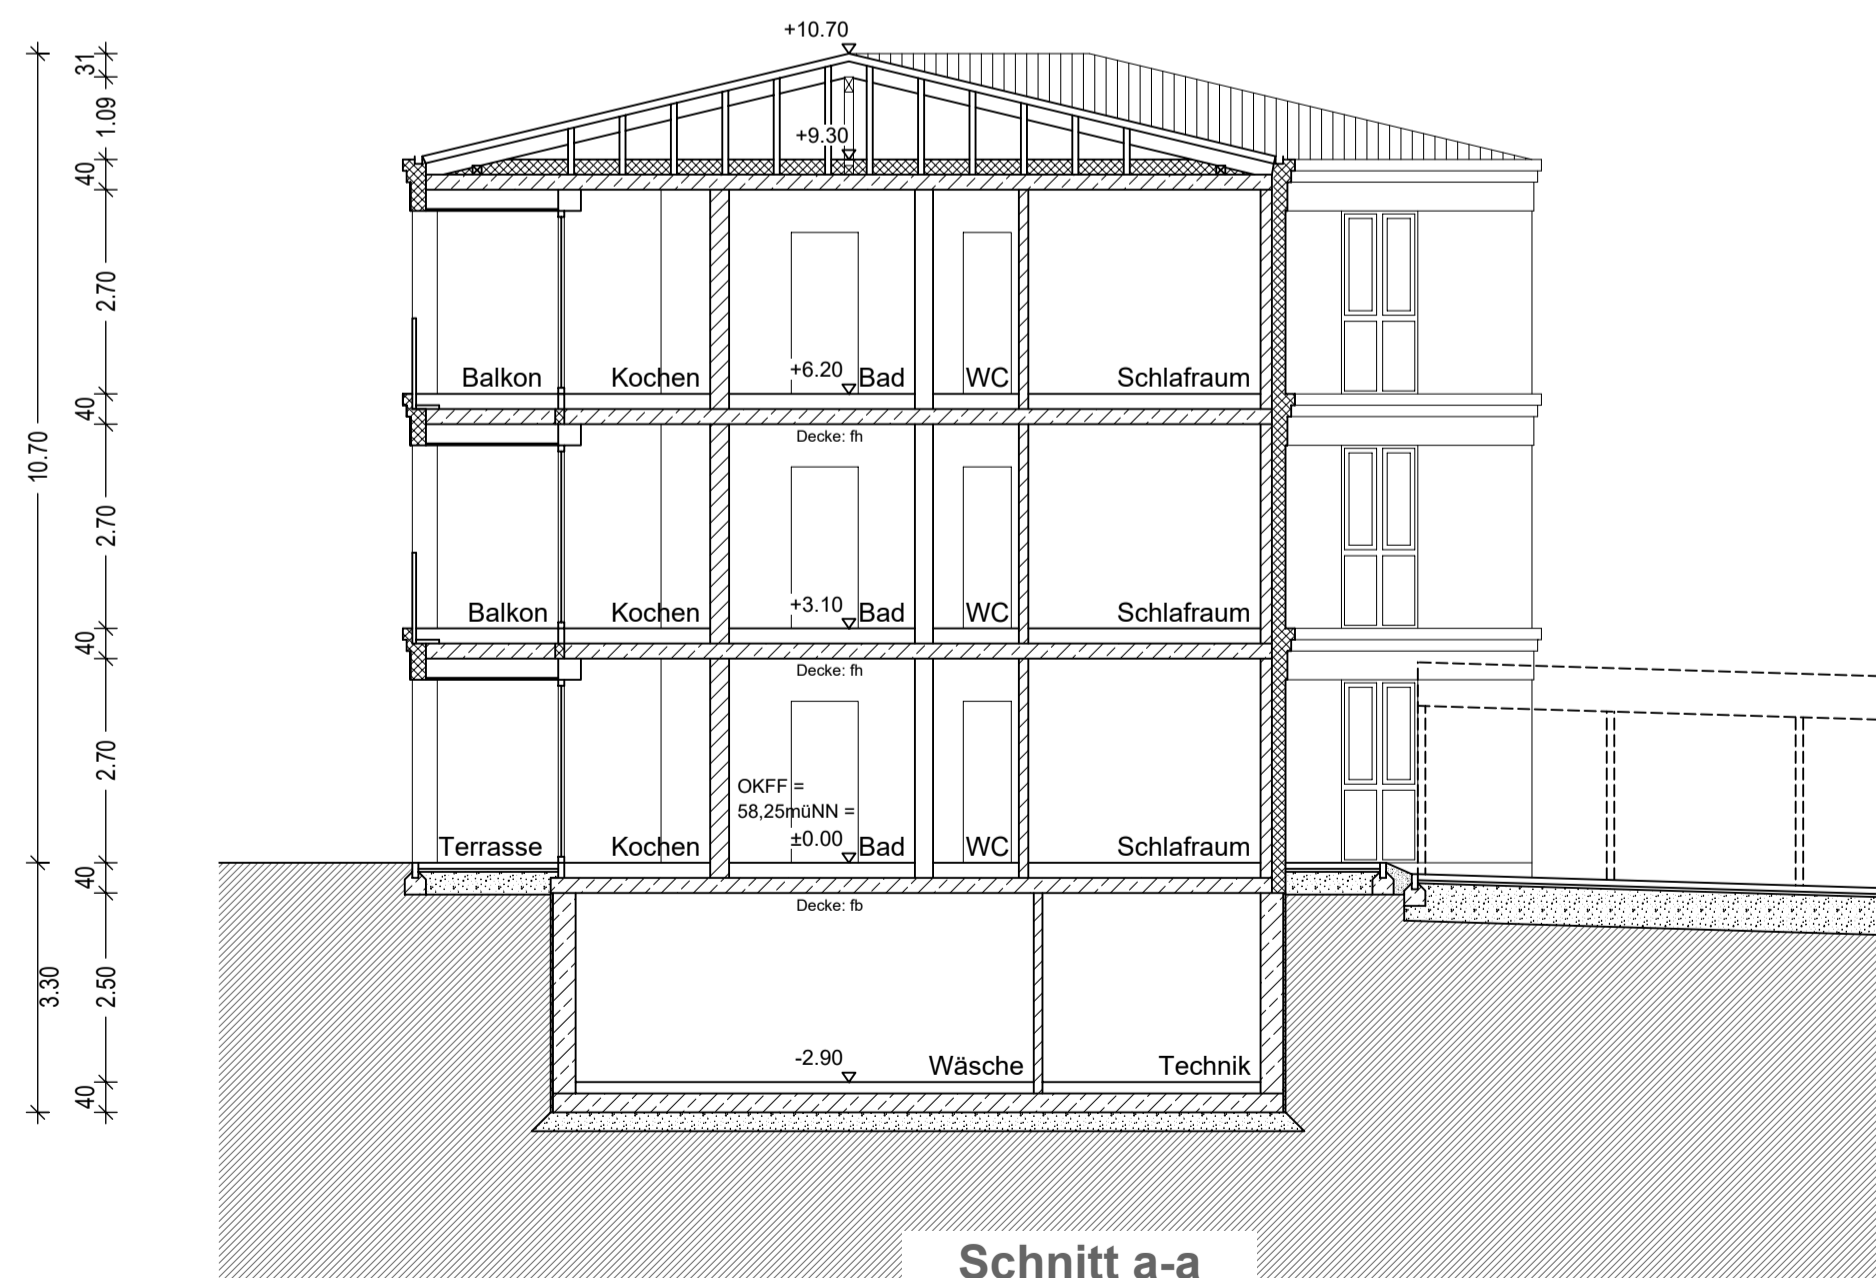

Schnitt a-a

Bauvorhaben
Mehrfamilienhaus Wienkamp
 Wienkamp 145
 48308 Senden

Bauherrschaft
Immobilius Projekt GmbH
 Wienkamp 20
 48308 Senden

Planungsstand
Genehmigungsplanung

Planinhalt
Ansichten und Schnitt
 Maszstab 1:100

Zeichnung
Immobilius-W145-BA-A01.6
 Index
 0 - Planaufstellung vom 19.01.2021 - We
 1 - Planfortschreibung vom 11.02.2021 - mh
 2 - Planfortschreibung vom 23.02.2021 - mh
 3 - Planfortschreibung vom 07.04.2021 - mh
 4 - Planfortschreibung vom 08.04.2021 - mh
 5 - Planfortschreibung vom 21.04.2021 - mh
 6 - Planfortschreibung vom 01.06.2021 - mh

WERTH

BAU PLANUNG IMMOBILIEN

Werth GmbH
 Dillenbaum 35
 48308 Senden

Telefon
 02598 - 929 7930
 Telefax
 02598 - 929 940

E-mail
 info@bauwerth.de

Website
 www.bauwerth.de

Bankverbindung
 Sparkasse Münsterland Ost
 DE82 4005 0150
 0034 4553 11
 WELADED1MST

Sitz der Gesellschaft
 Dillenbaum 35
 48308 Senden

Registriergericht
 Amtsgericht Coesfeld
 HRB 18436

Geschäftsführer
 Sarah Werth

BAUWERTH.DE