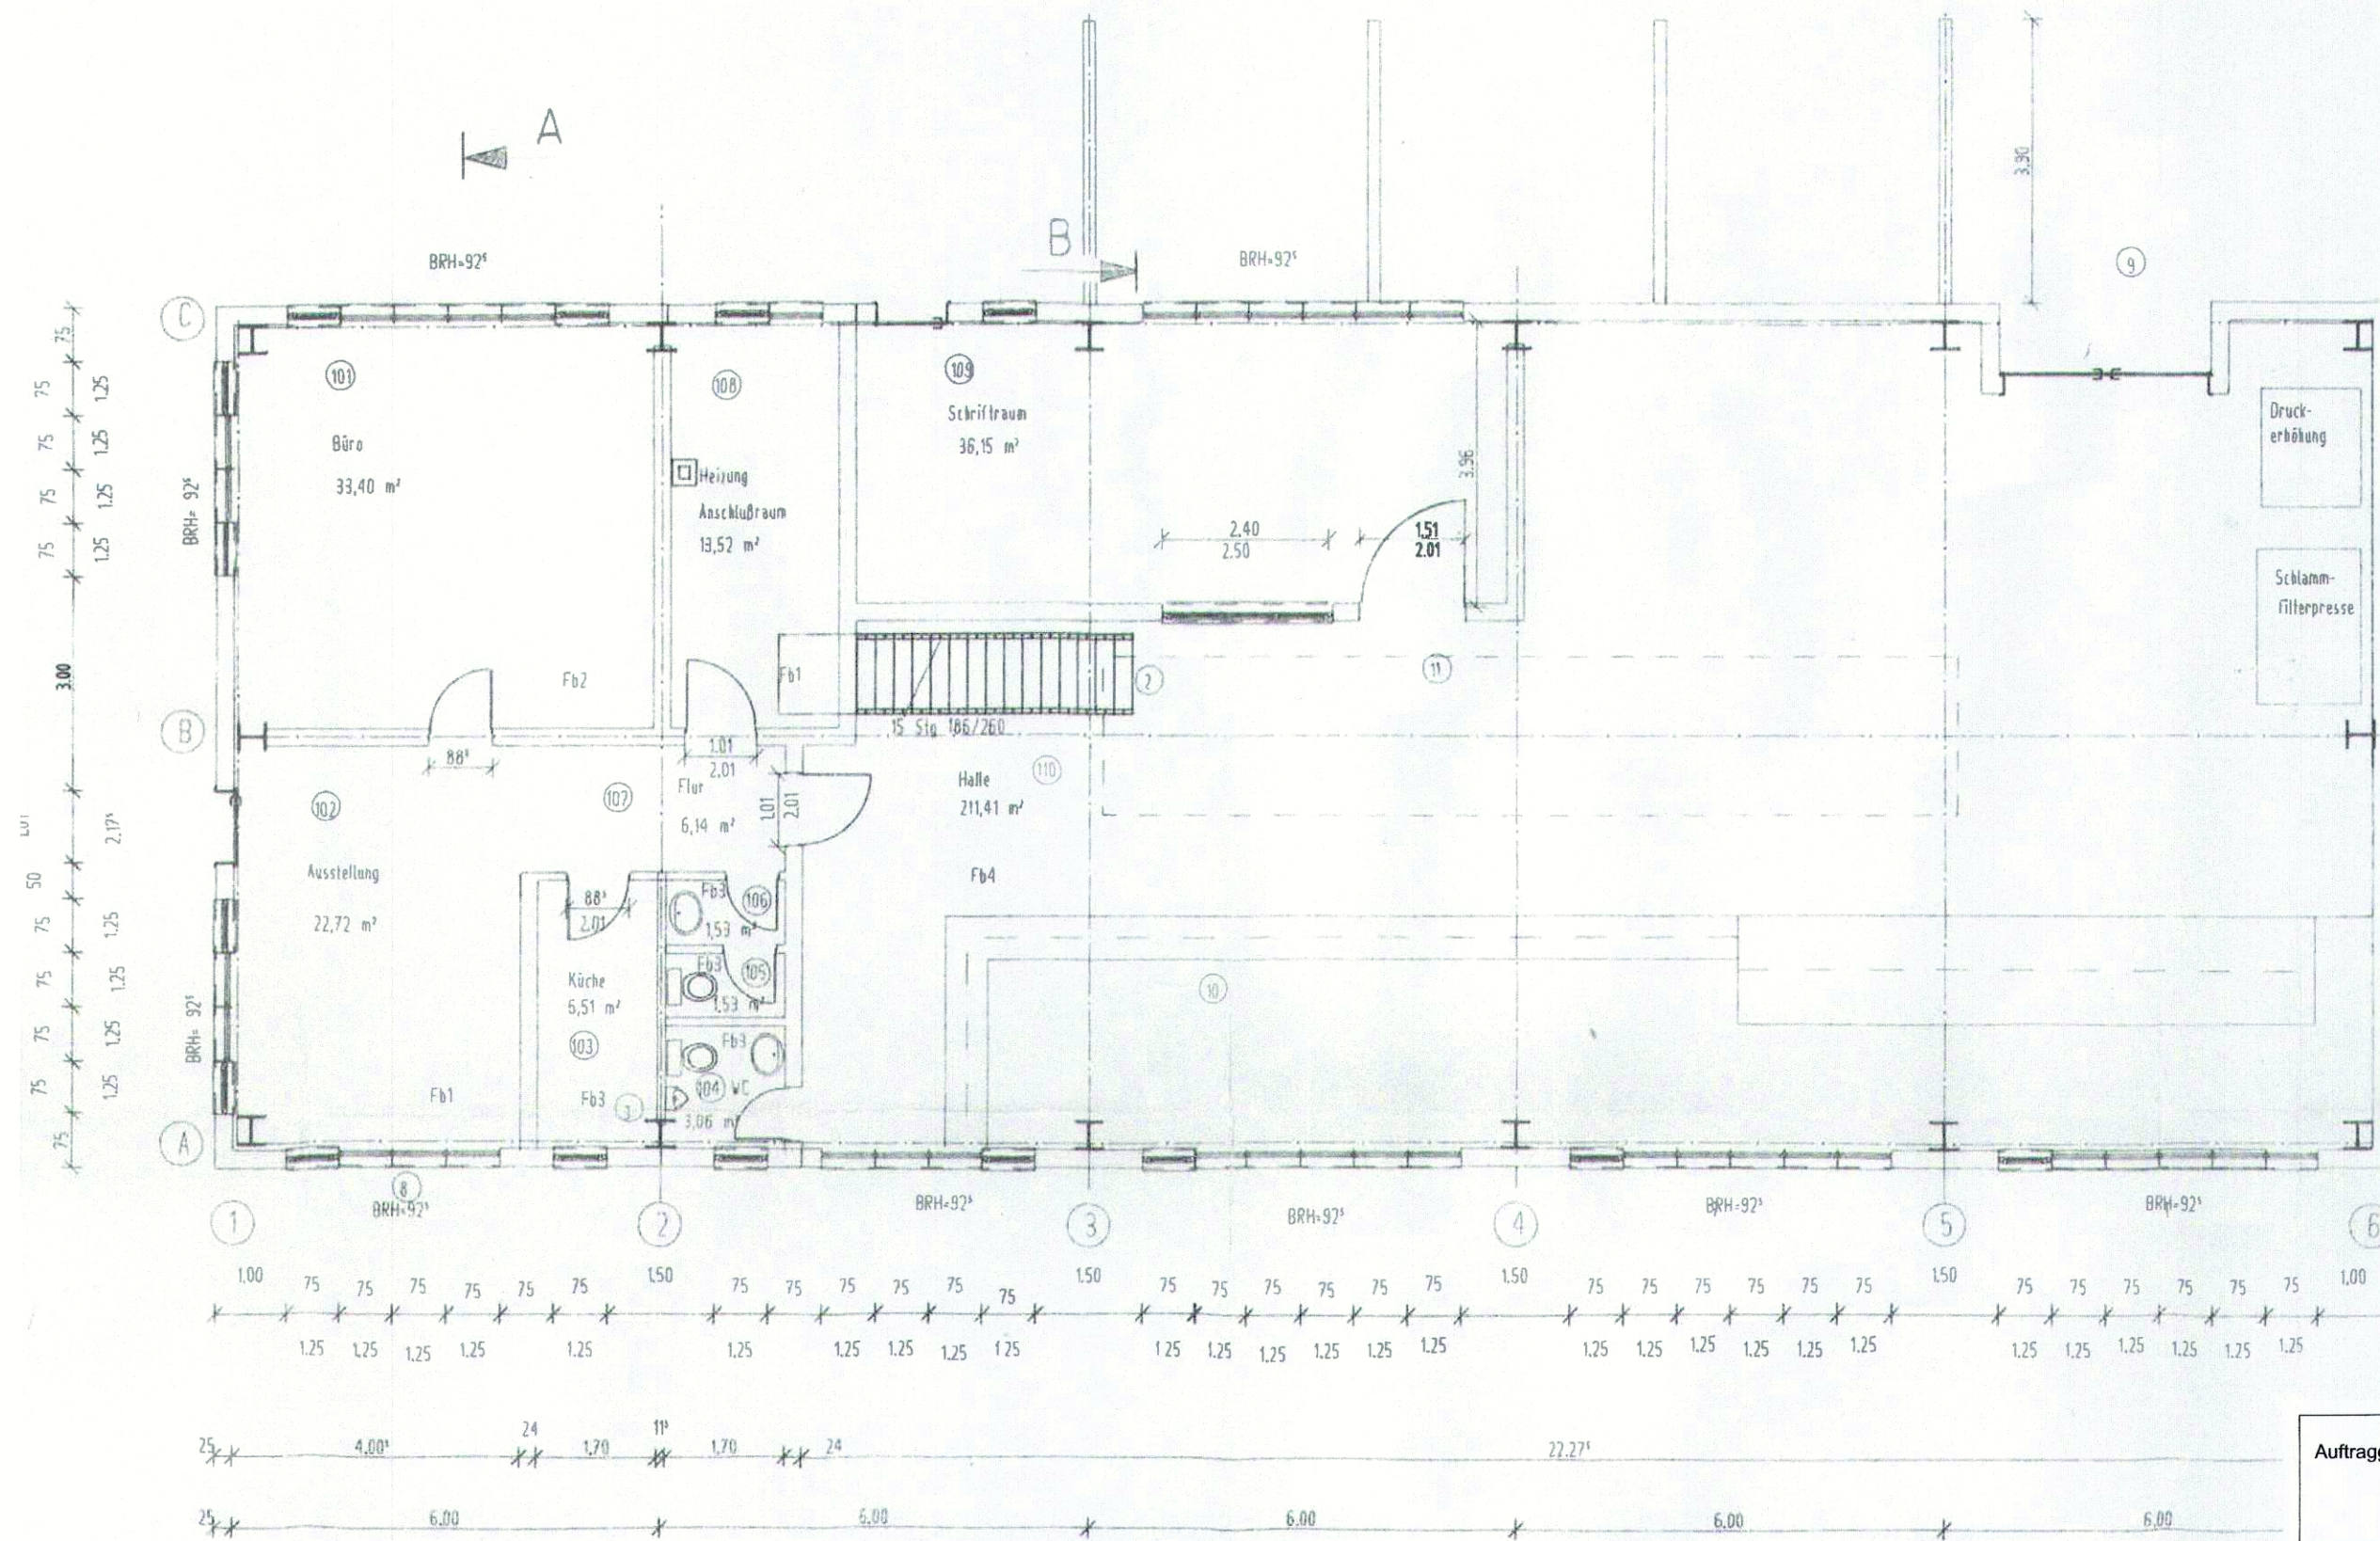


Bauvorlagen zum Vorgang
AZ. 00104-22-223
1.6.2022
Lfd. Nr. 1
Süddeutsche Schweiz - Osterrgebirge
- Untere Bauaufsichtsbehörde -

PLANGRUNDLAGE FÜR ANTRAG AUF NUTZUNGSÄNDERUNG:

			Vorhaben	Neubau Werkhalle Fa. Kajer	Bl. Nr.	2.3
			Titel	Grundriß EG ± 0,00 m	Maßstab	1:100
	Datum	Name	Bl. Größe			
bearb.	Jan.96	Eckardl				
gez.	Jan.96	Bräunig				
Bauherr						
			Zelchn.-Nr.	BV 2.3		
			Auftrags. Nr.	70.078		

Auftraggeber: **KAJER - Steinmetzbetrieb**
Matias Kajer
Oberer Ladenberg 11
01816 Bad Gottleuba - Berggießhübel

Auftragnehmer: **BAUENTWURF PIRNA GmbH**
Longuyoner Strasse 6; 01796 Pirna
Telefon: 03501 76960; Telefax: 03501 769633; info@bauentwurf-pirna.de

Planungsbüro Vetter - von Berg
Projektentwicklung - Planung - Bauüberwachung

Für diese technische Unterlage behalten wir uns alle Rechte vor. Sie darf ohne Zustimmung weder kopiert noch vervielfältigt, dritten Personen mitgeteilt oder anderweitig missbräuchlich benutzt werden. Zuwiderhandlungen können zivilrechtliche und strafrechtliche Folgen haben.		Projektleiter:	von Berg	Bauvorhaben: Werkhalle der Firma Steinmetzbetrieb Kajer Schaffung einer Wohnung für Betriebsinhaber im Obergeschoss - Antrag auf Nutzungsänderung	
		gezeichnet:			
		Datum:	23.11.2021	Planbezeichnung: Grundriss Erdgeschoss - Bestand	
		Maßstab:			
		Blatt-Größe:	A3		
		Proj.-Nr.:	2021.06	Planungsingenieur/Architekt:	Geschäftsführer:
		Lph.:	LP4		
				Plan-Nr.:	GR OG_B_2.3