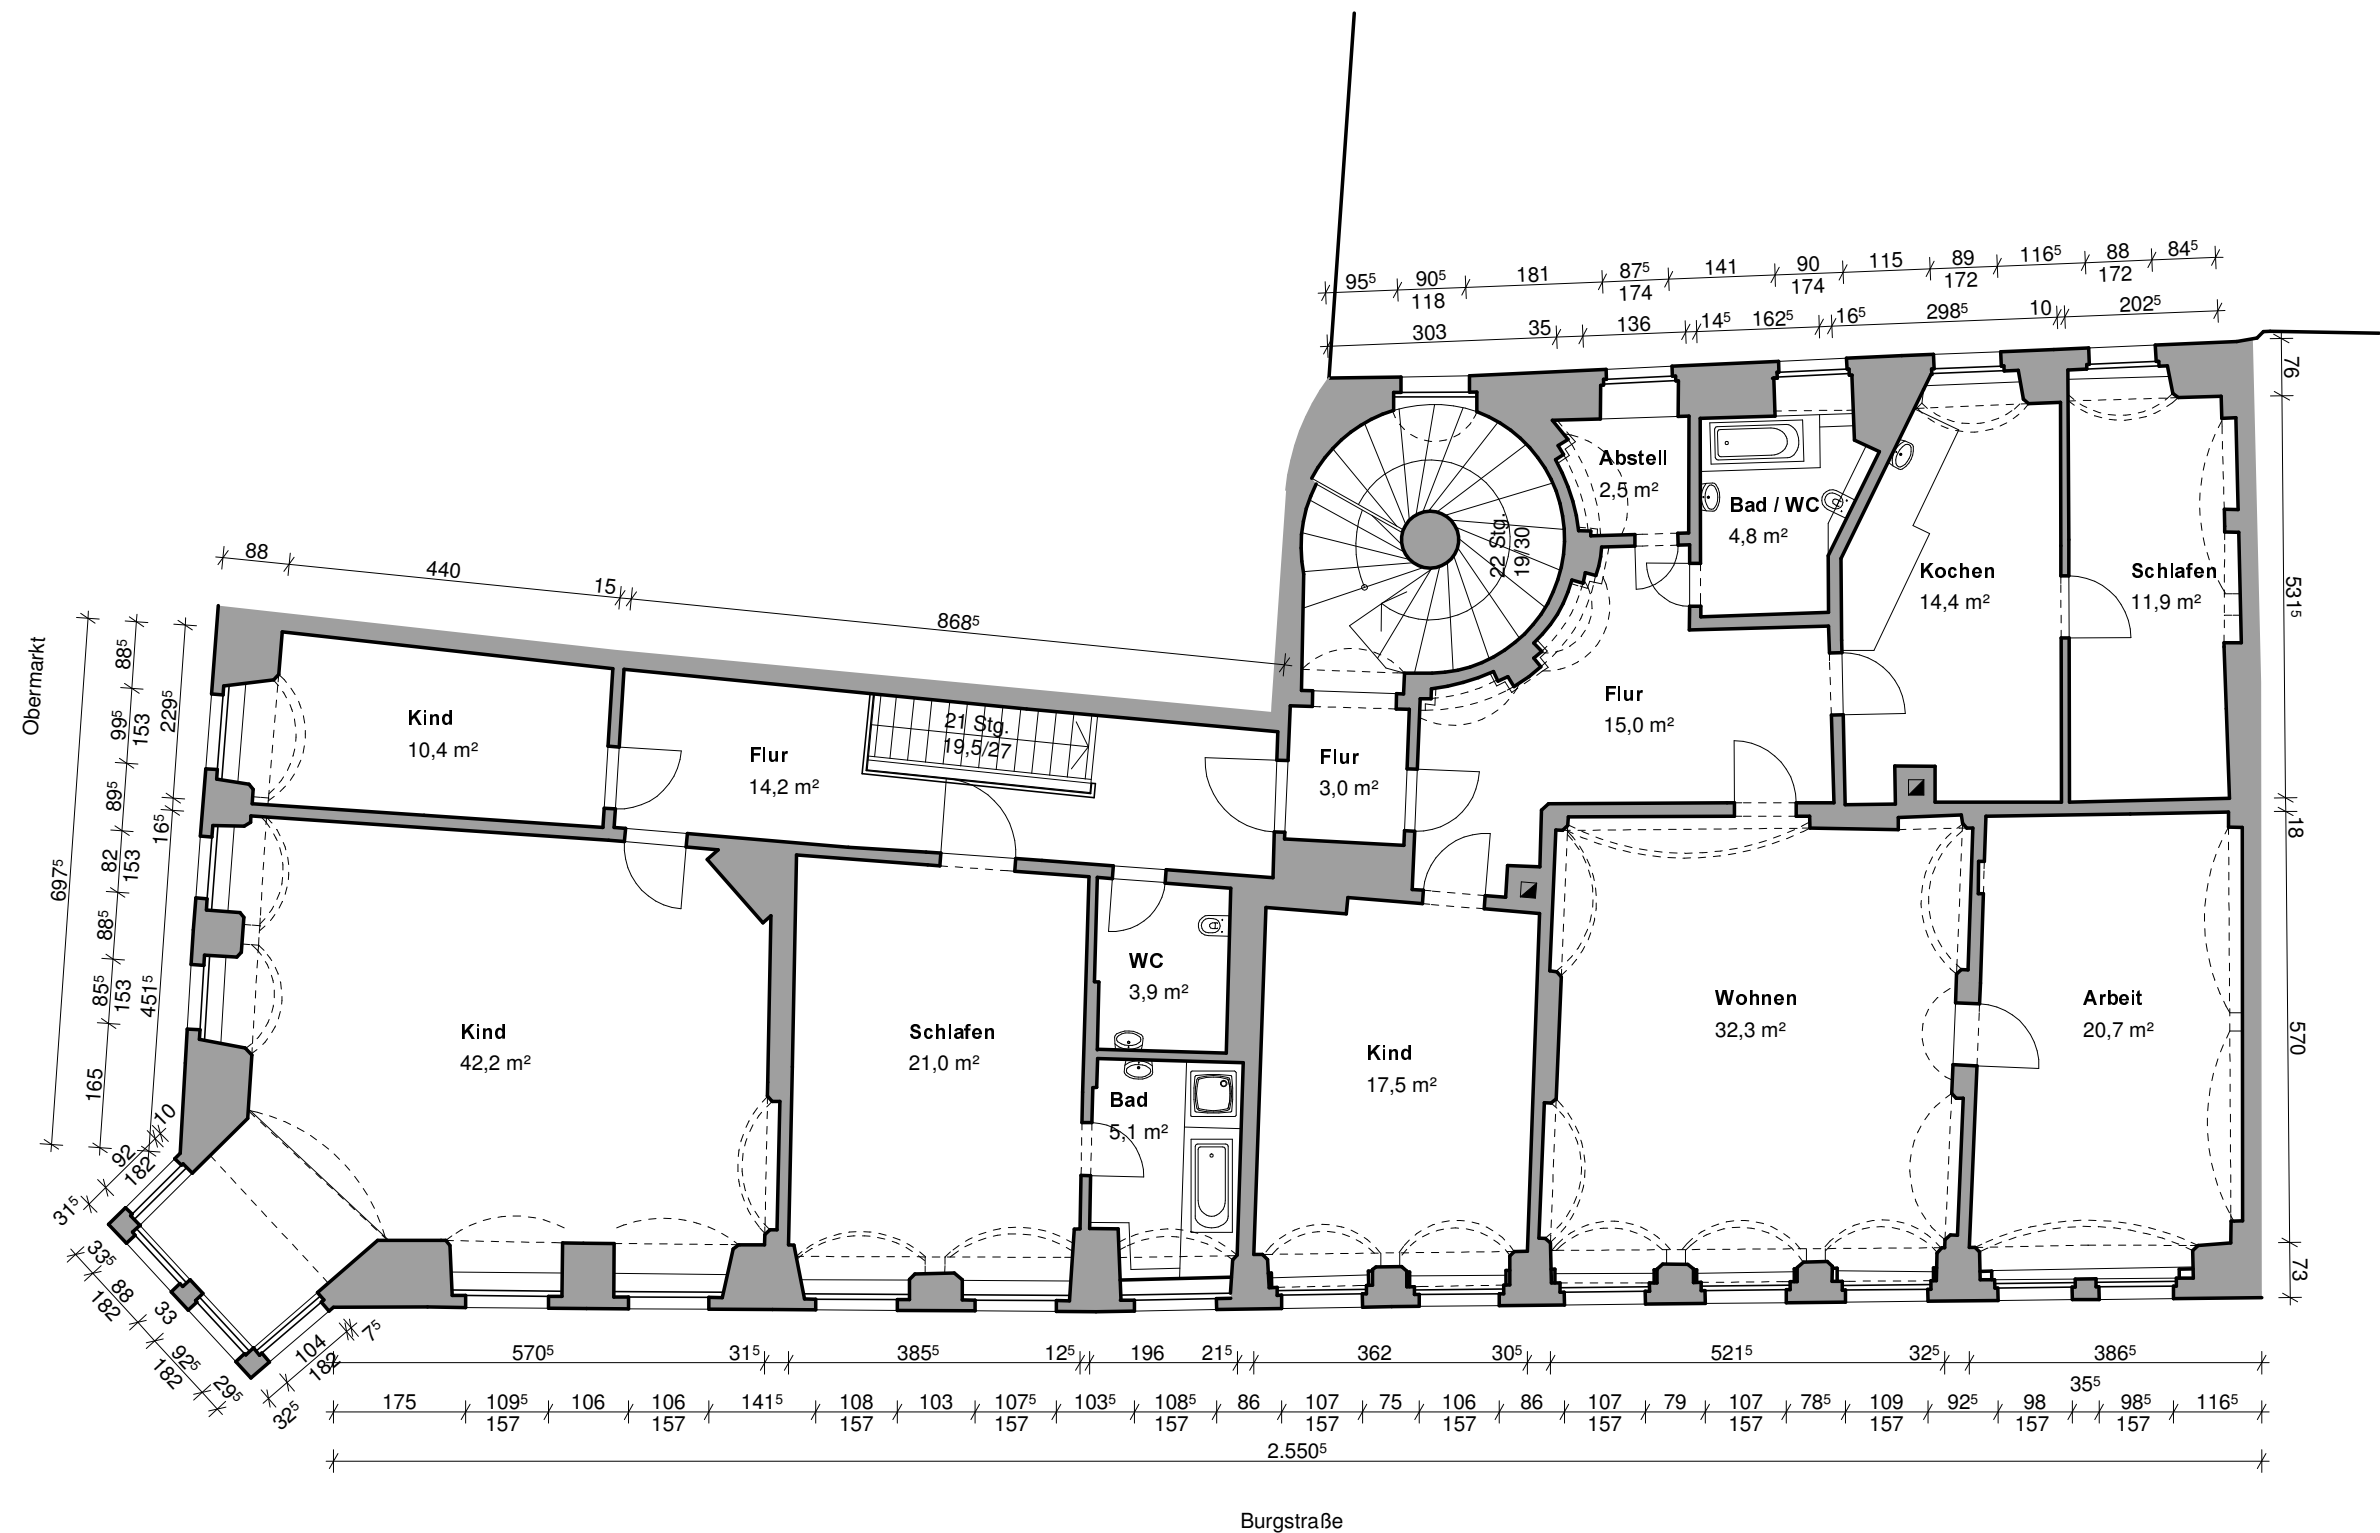


Burgstraße 5
 Bestand
 Maßstab 1:100
 Architekturbüro Gerschler
 Franziskanerkloster Mönchsstraße 3 09599 Freiburg
 Tel: 03731/22506 Fax: 03731/216461
 e-mail: architekturbuero@klick-auf-freiberg.de
 15.09.2014 Blatt: 03