



**RÜCKANSICHT BESTAND**




**LINKE SEITENANSICHT BESTAND**

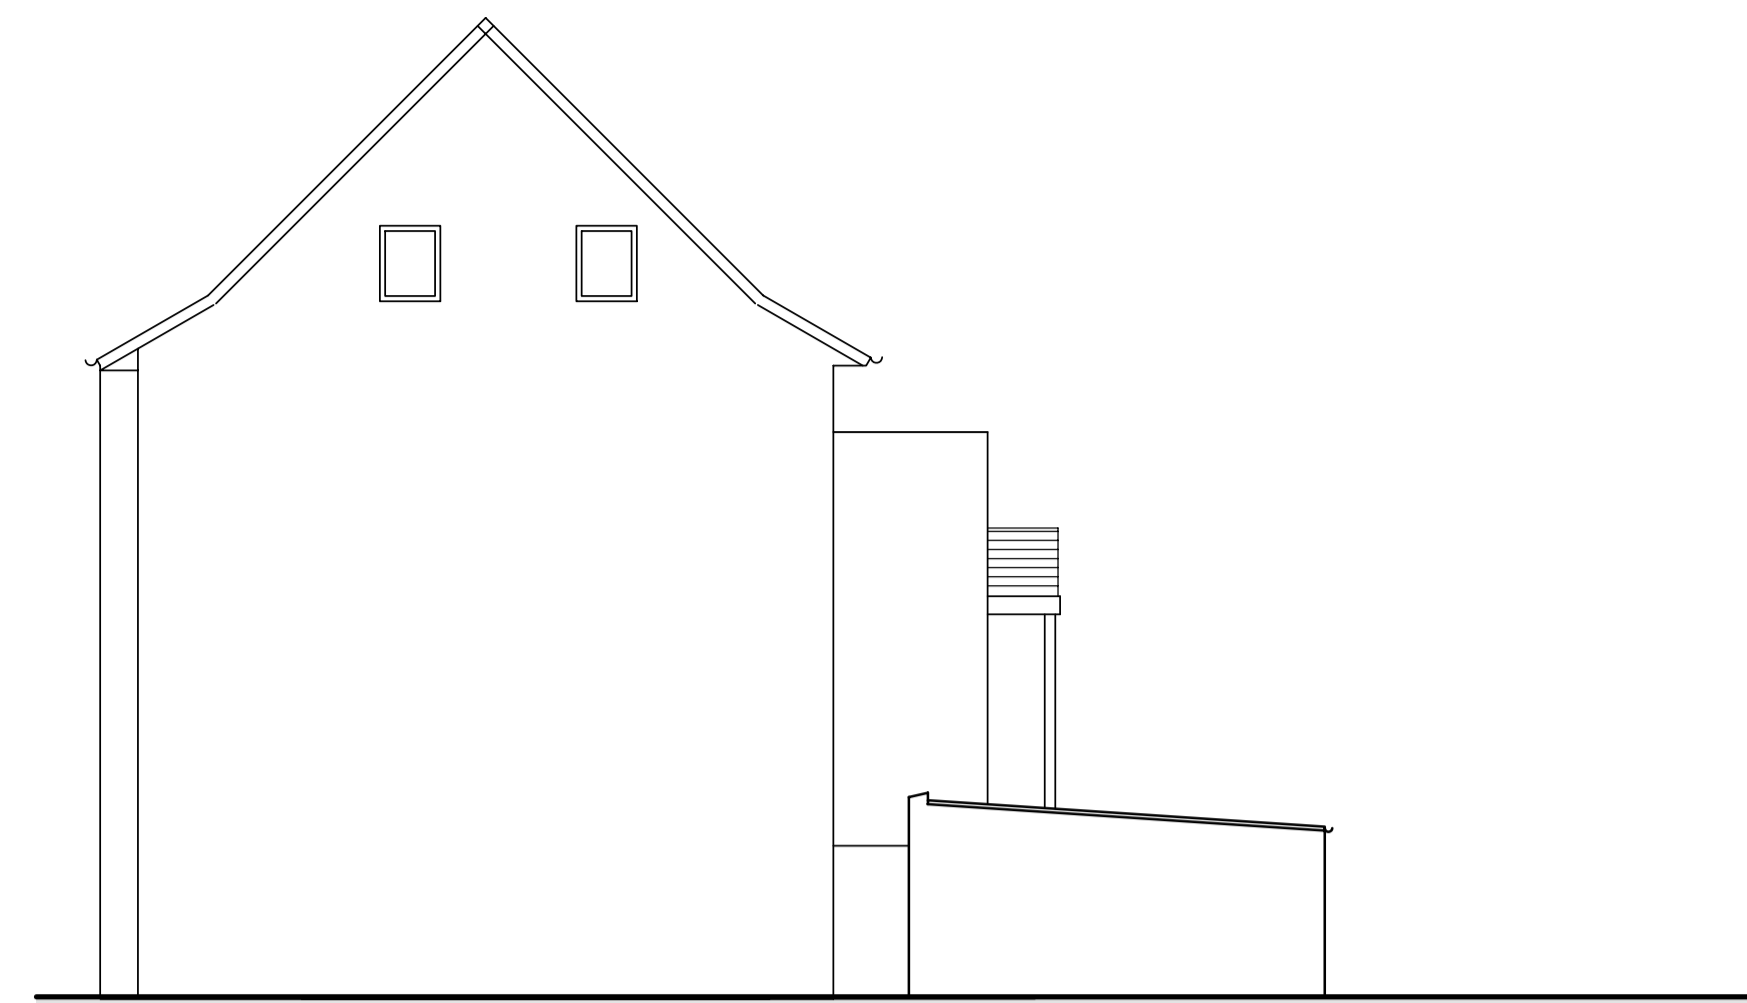

**RECHTE SEITENANSICHT BESTAND**

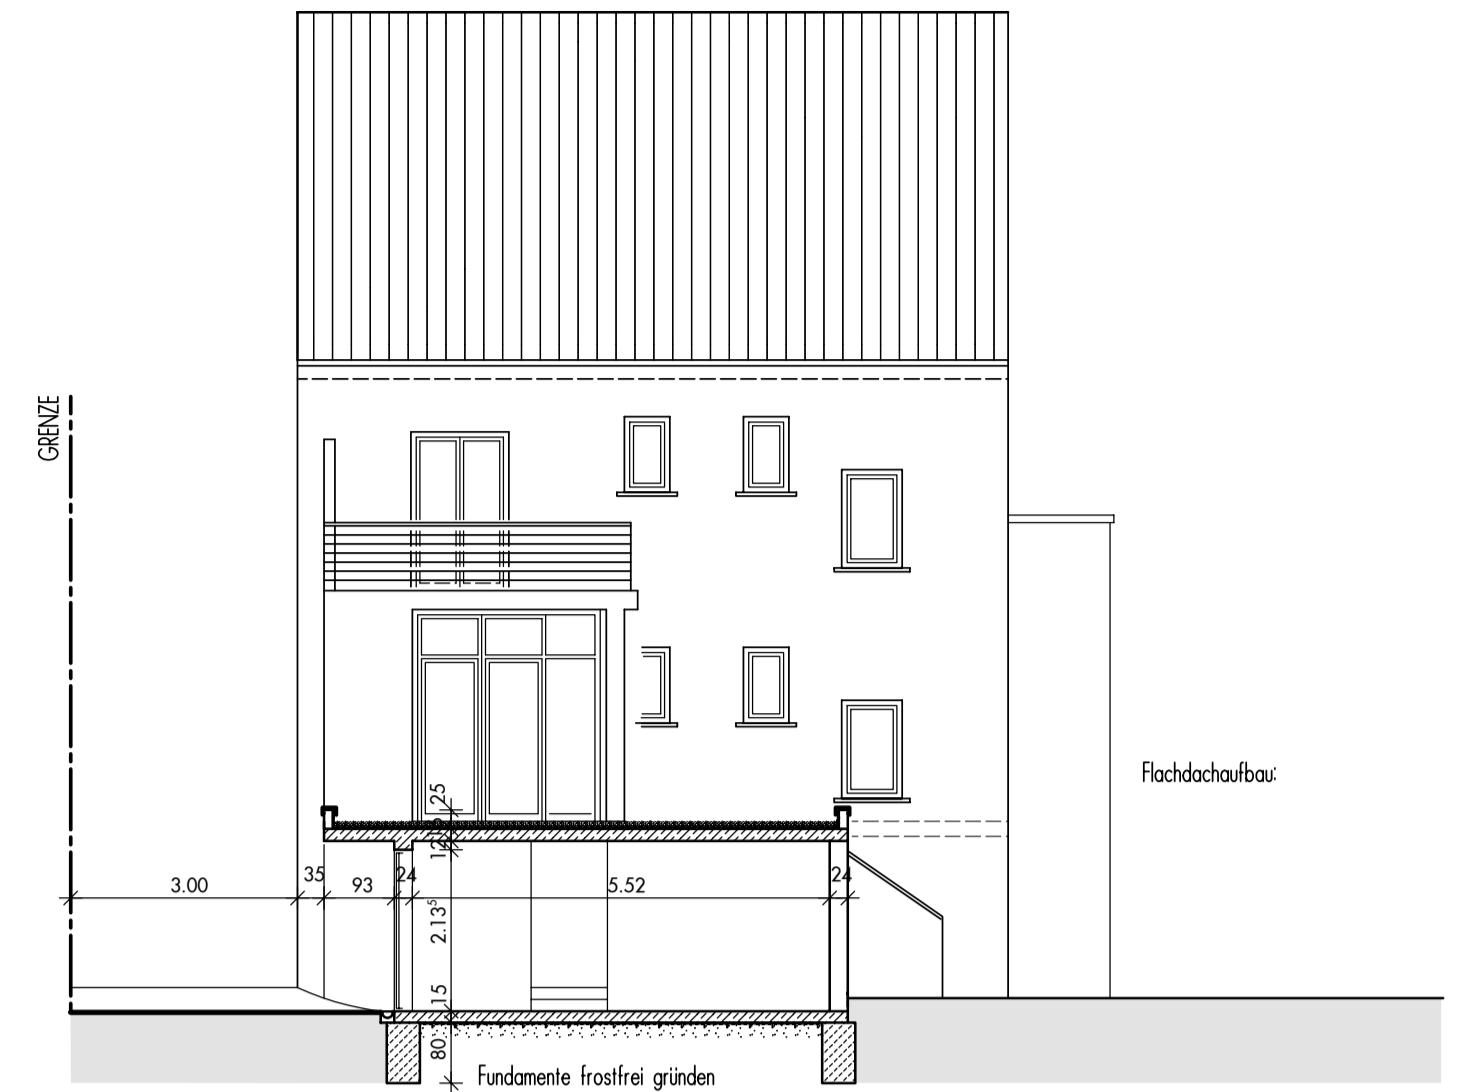

**SCHNITT**

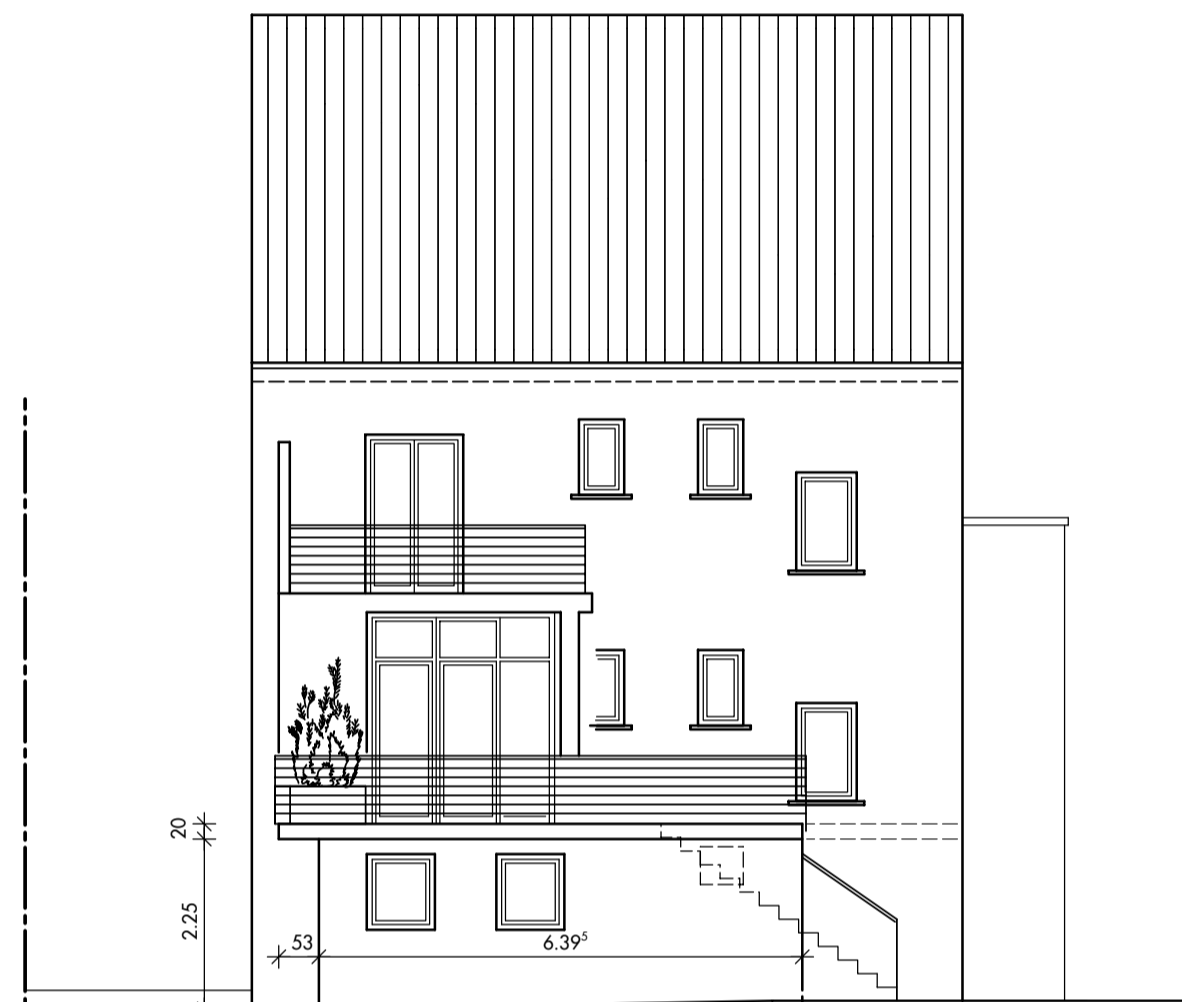


**RÜCKANSICHT NEU**




**LINKE SEITENANSICHT NEU**




**RECHTE SEITENANSICHT NEU**

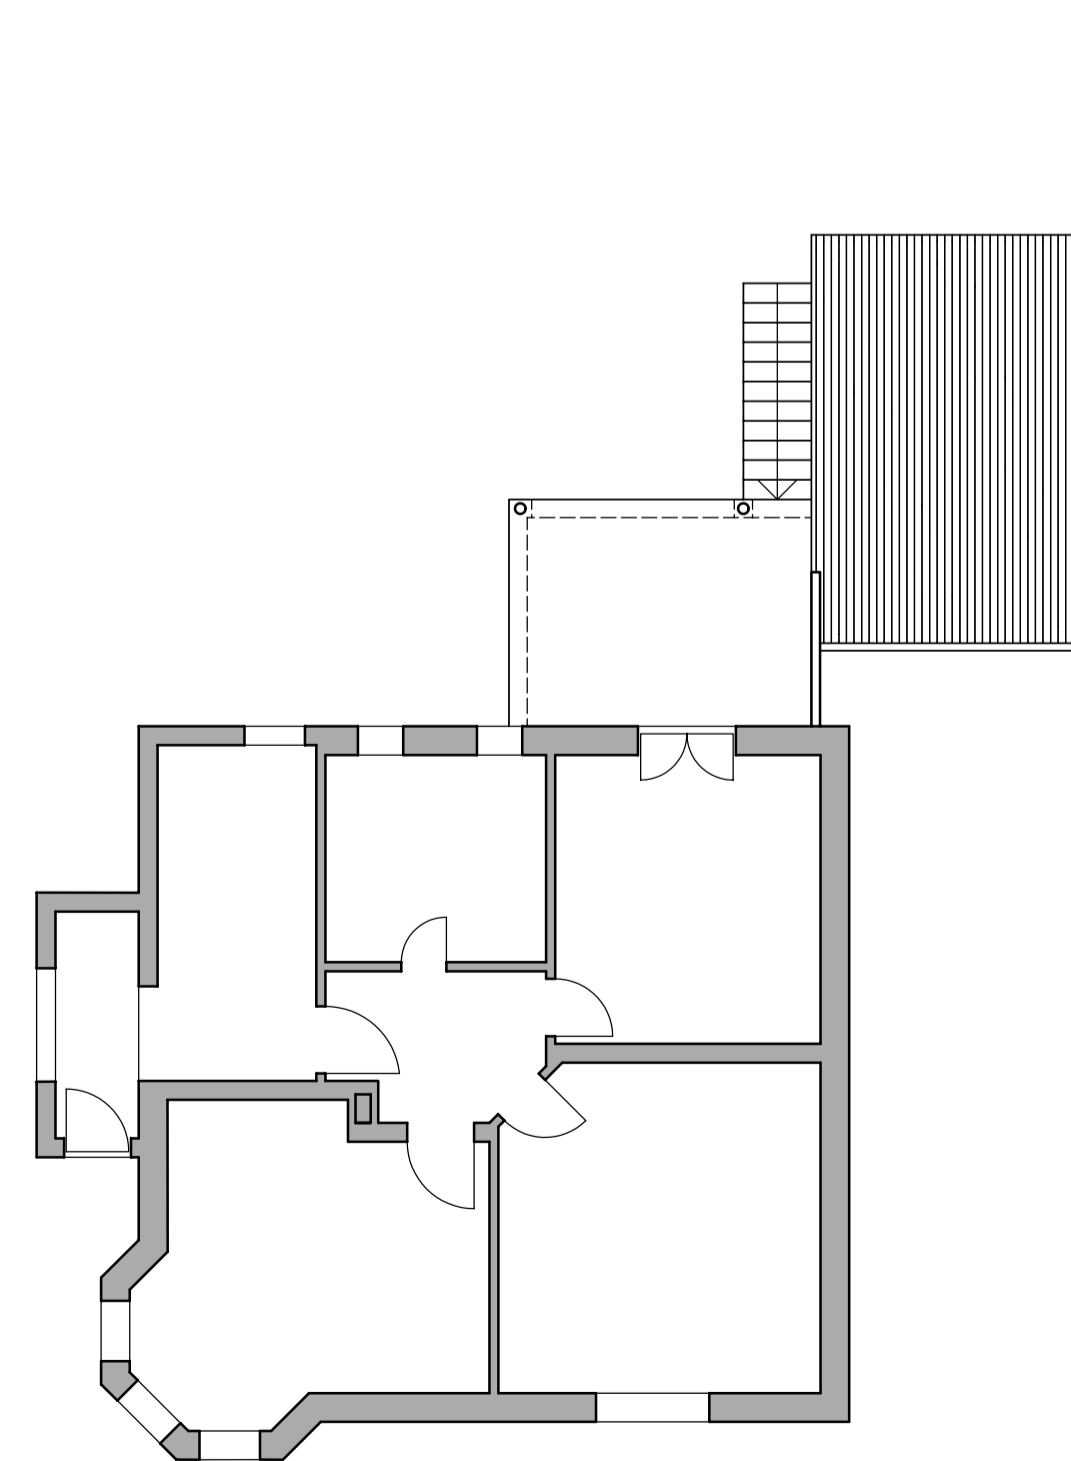

**ERDGESCHOSS BESTAND**

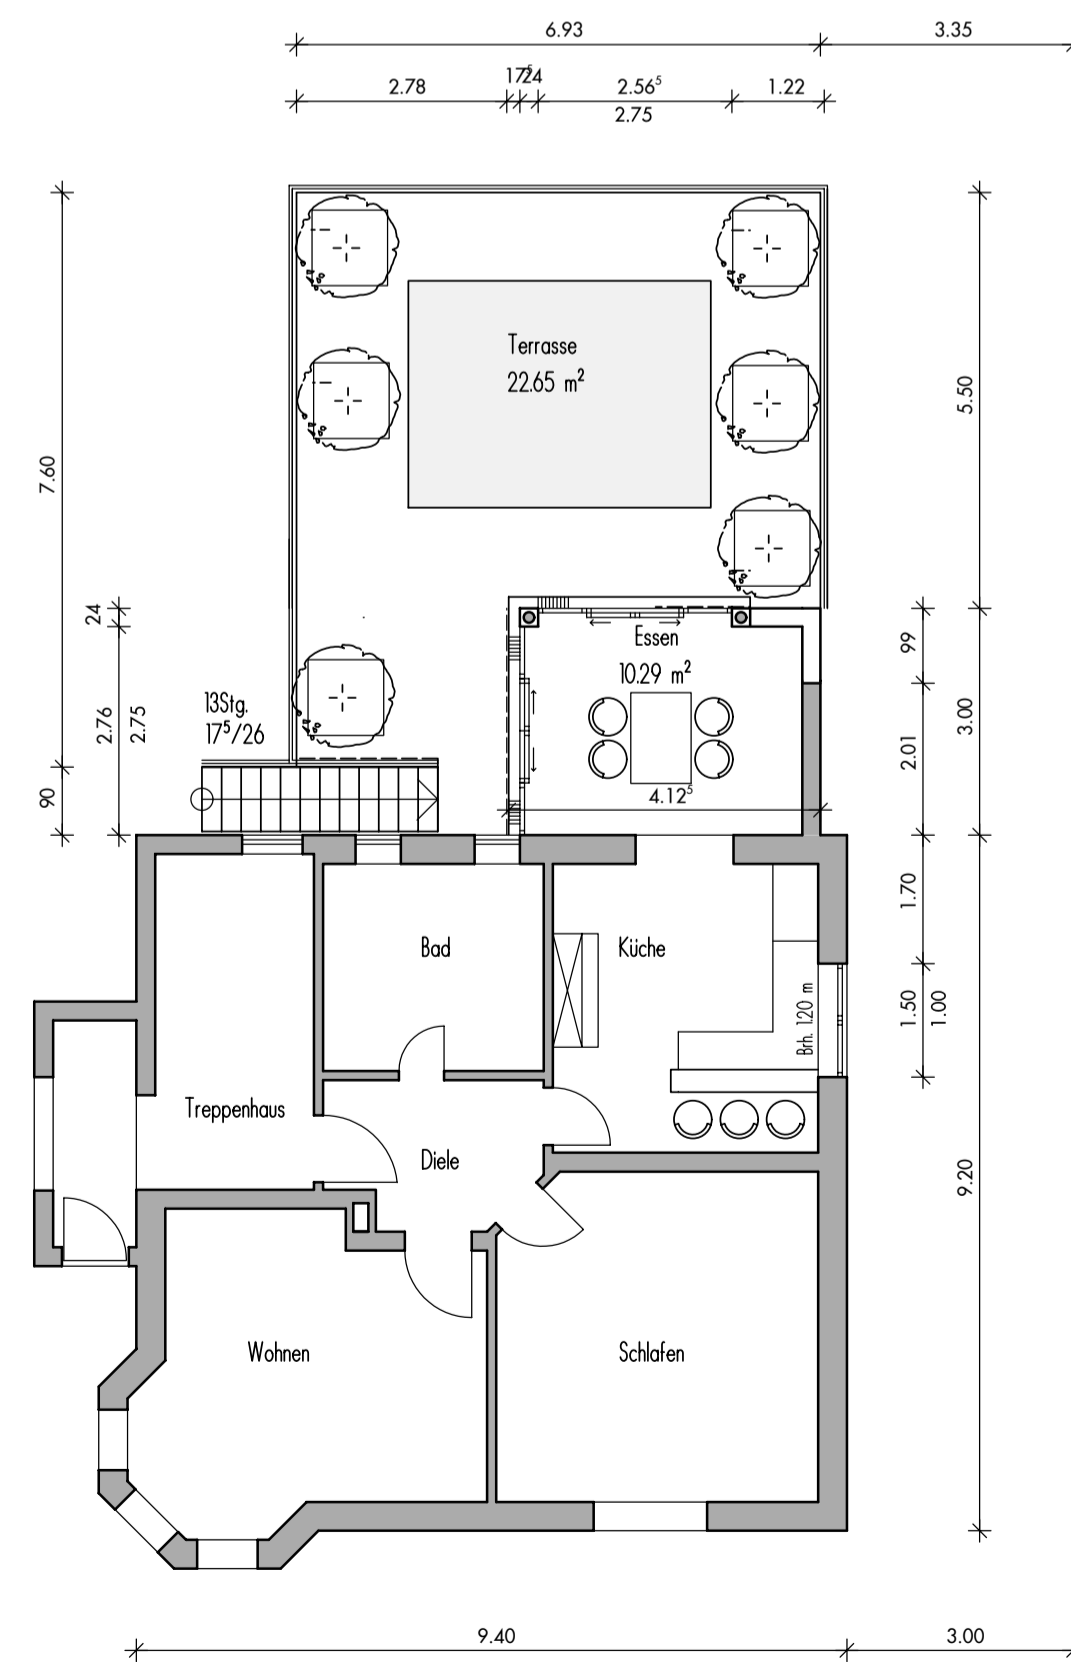

**ERDGESCHOSS NEU**

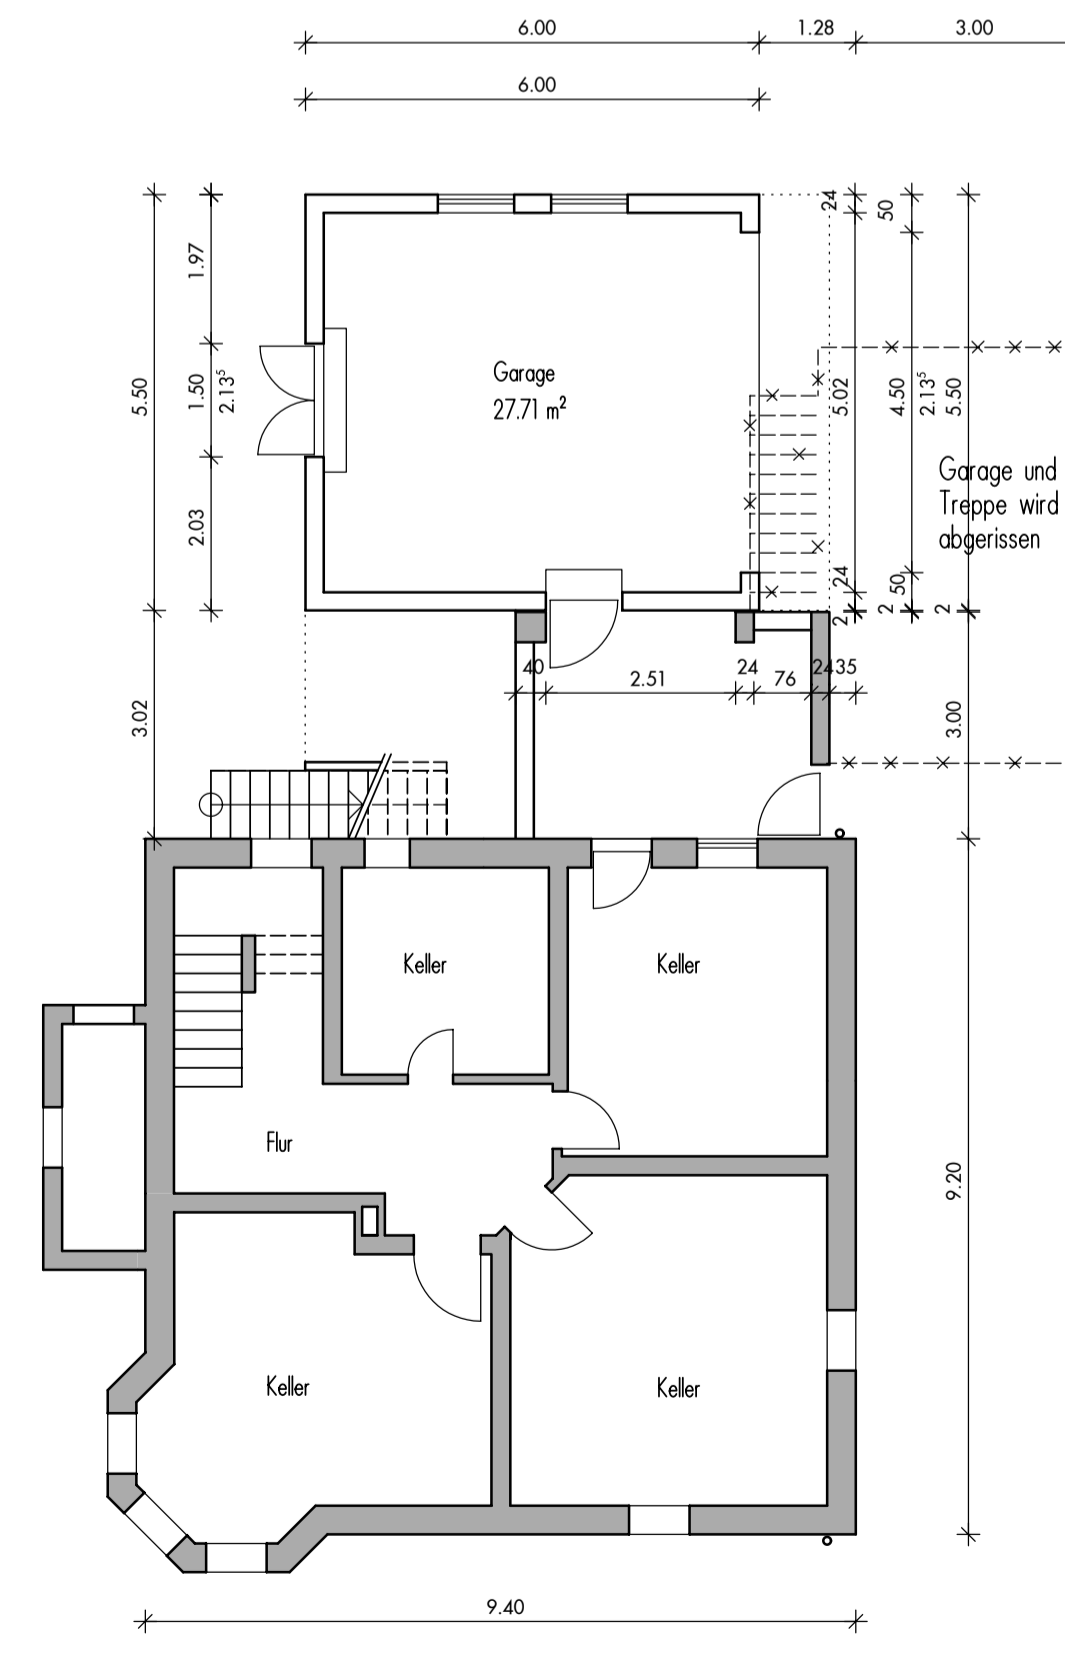

**KELLERGESCHOSS NEU**