


22

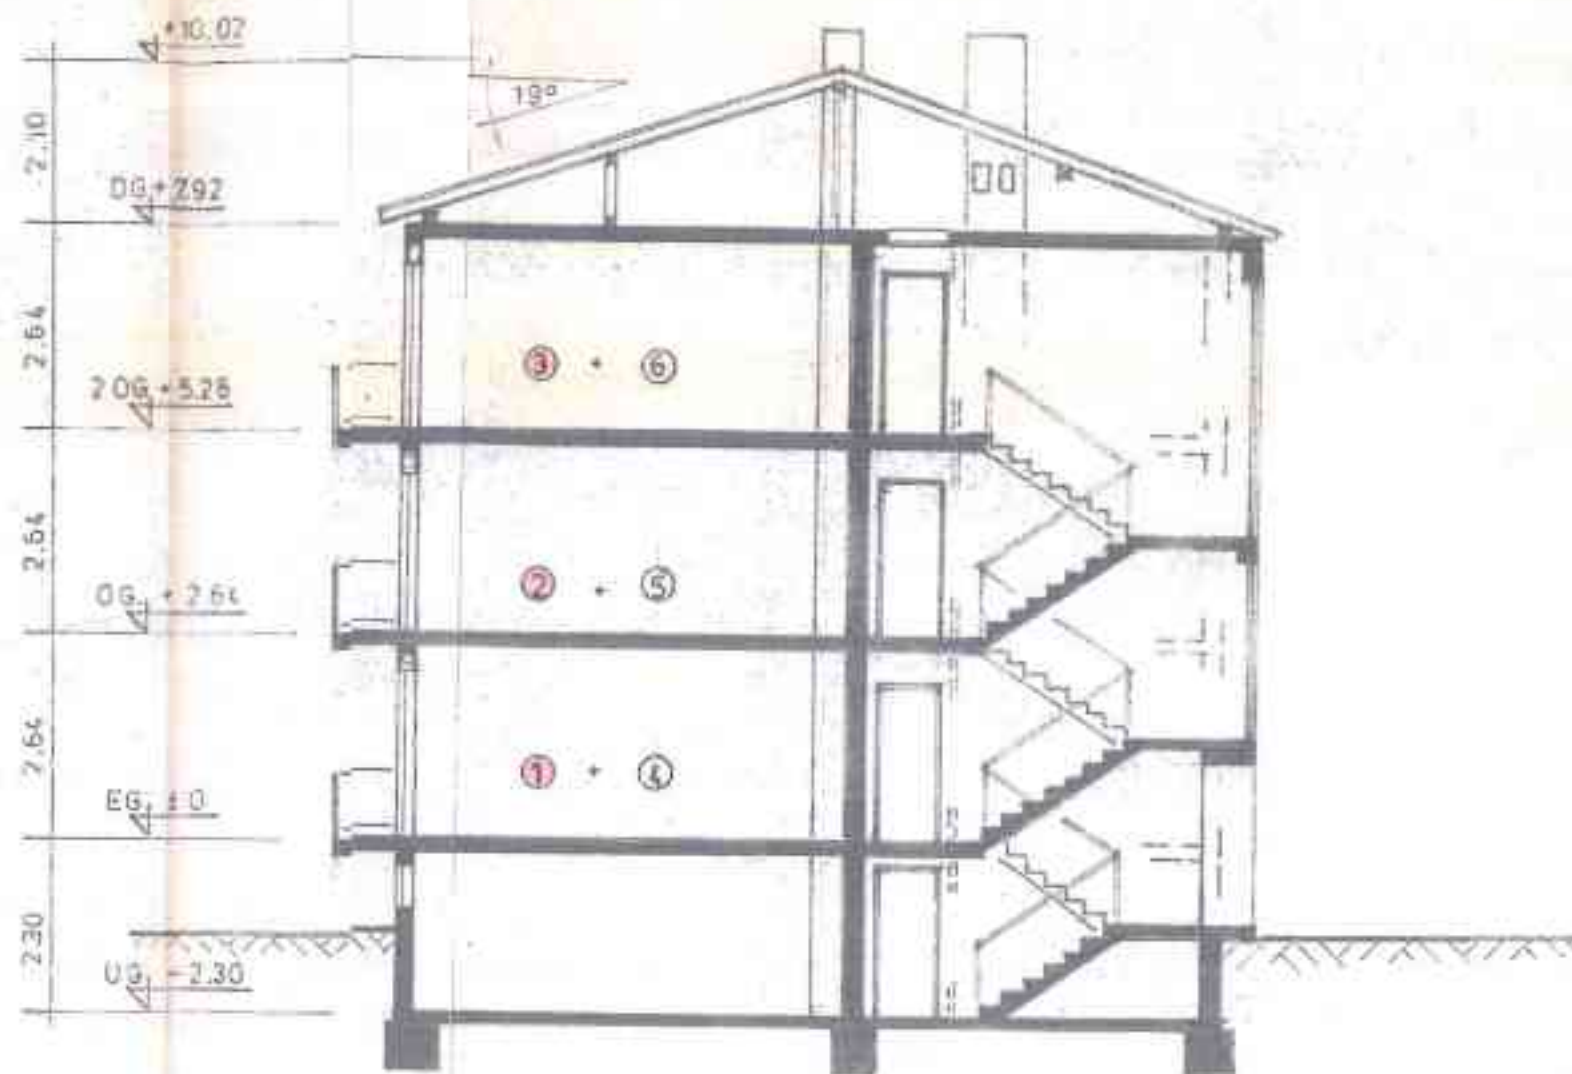

BISINGEN
 WOHNHAUS JAHNSTR. 4 FLST. 2355/5
 AUFTEILUNGSPLAN
 SCHNITT A—A 1:100 PLAN -NR. 5
 2.11.1989