



Nordansicht

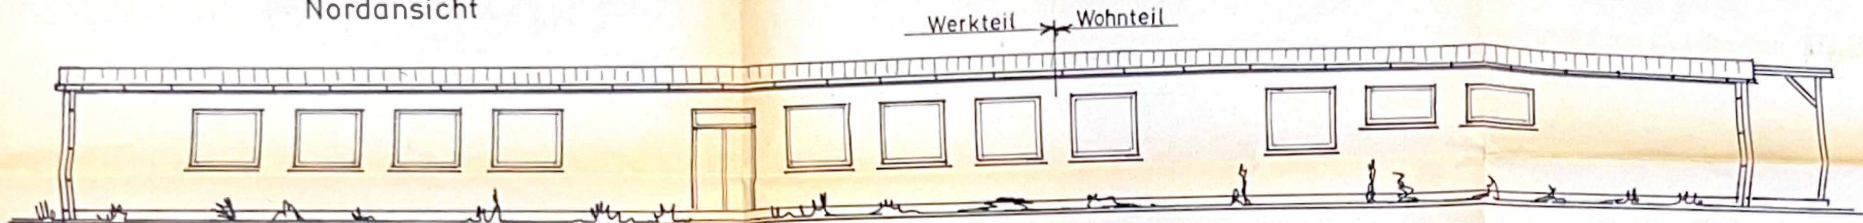

Südansicht




Ostansicht

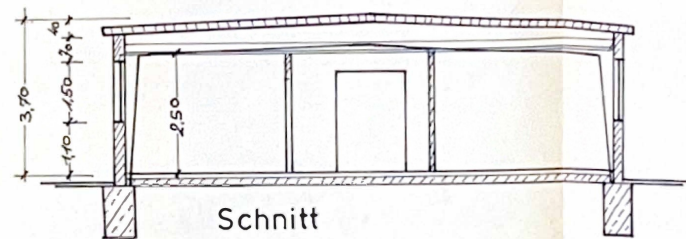

Schnitt

Wohnhaus mit
Werkstatt für
Holzverarbeitung

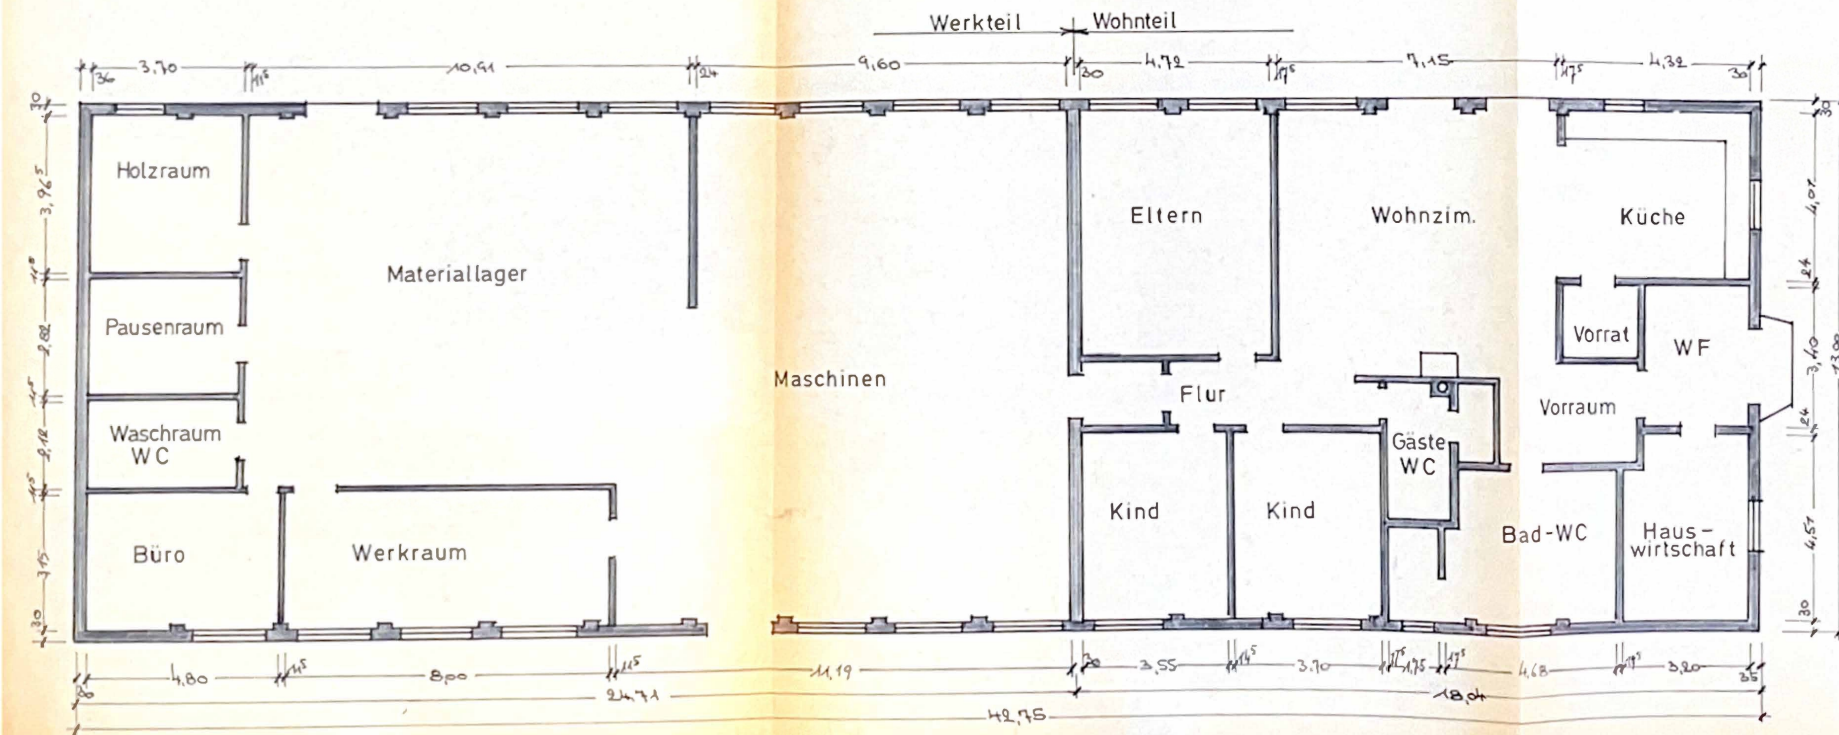

Grundriß