




FACHBÜRO FÜR
IMMOBILIEN- UND
GRUNDSTÜCKSWIRTSCHAFT e.K.

Luisenstraße 1 · 72764 Reutlingen
Tel. 07121 / 420920+420921 · Fax 420922
eMail: info@hsi-immo.de
www.hsi-immo.de

NORD



neu

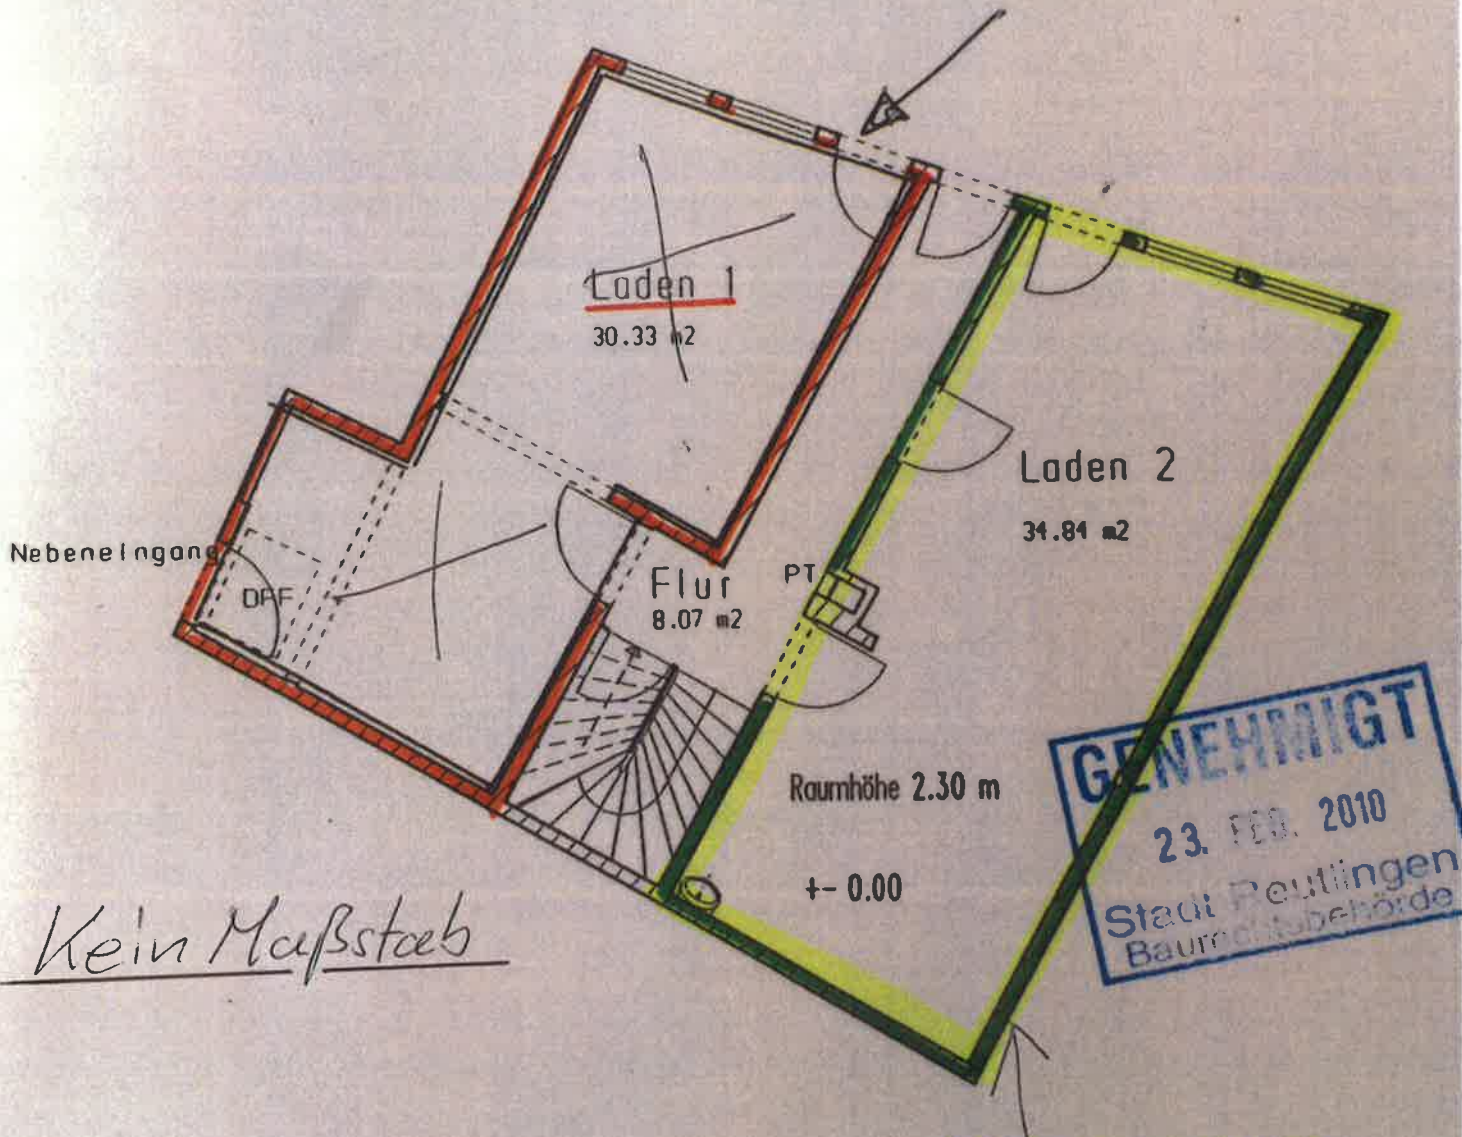

Kein Maßstab

Zu vermieten

VORABZUG

Erdschloß



FACHBÜRO FÜR
IMMOBILIEN- UND
GRUNDSTÜCKSWIRTSCHAFT e.K.

Luisenstraße 1 · 72764 Reutlingen
Tel. 07121 / 420920+420921 · Fax 420922
eMail: info@hsi-immo.de
www.hsi-immo.de






FACHBÜRO FÜR
IMMOBILIEN- UND
GRUNDSTÜCKSWIRTSCHAFT e.K.

Luisenstraße 1 · 72764 Reutlingen
Tel. 07121 / 420920+420921 · Fax 420922
eMail: info@hsi-immo.de
www.hsi-immo.de

NORD

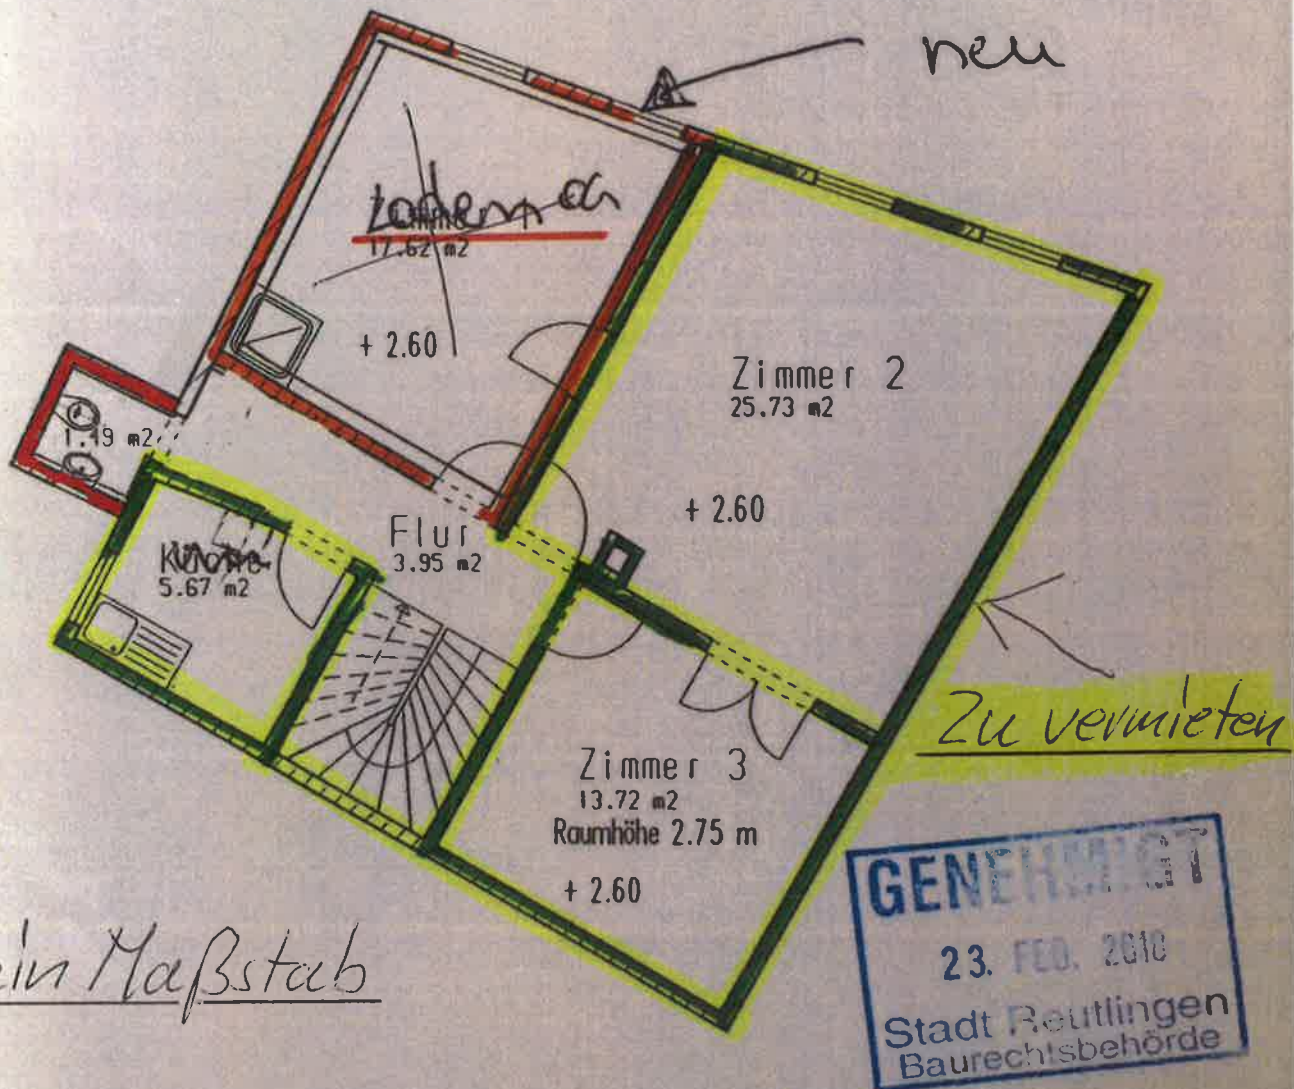

Kein Maßstab



FACHBÜRO FÜR
IMMOBILIEN- UND
GRUNDSTÜCKSWIRTSCHAFT e.K.

Luisenstraße 1 · 72764 Reutlingen
Tel. 07121 / 420920+420921 · Fax 420922
eMail: info@hsi-immo.de
www.hsi-immo.de

ORABZUG 1. Stock



UTLINGEN	PROJEKT-NR. 9401with	VERFASSER VETTER	PLANUNG T. BAIERL FREIER ARCHITEKT
LHELMSTR. 116	ZUGRIFFSART BA	PLANGRÖSSE A4	29. Jan. 2010