


Südansicht

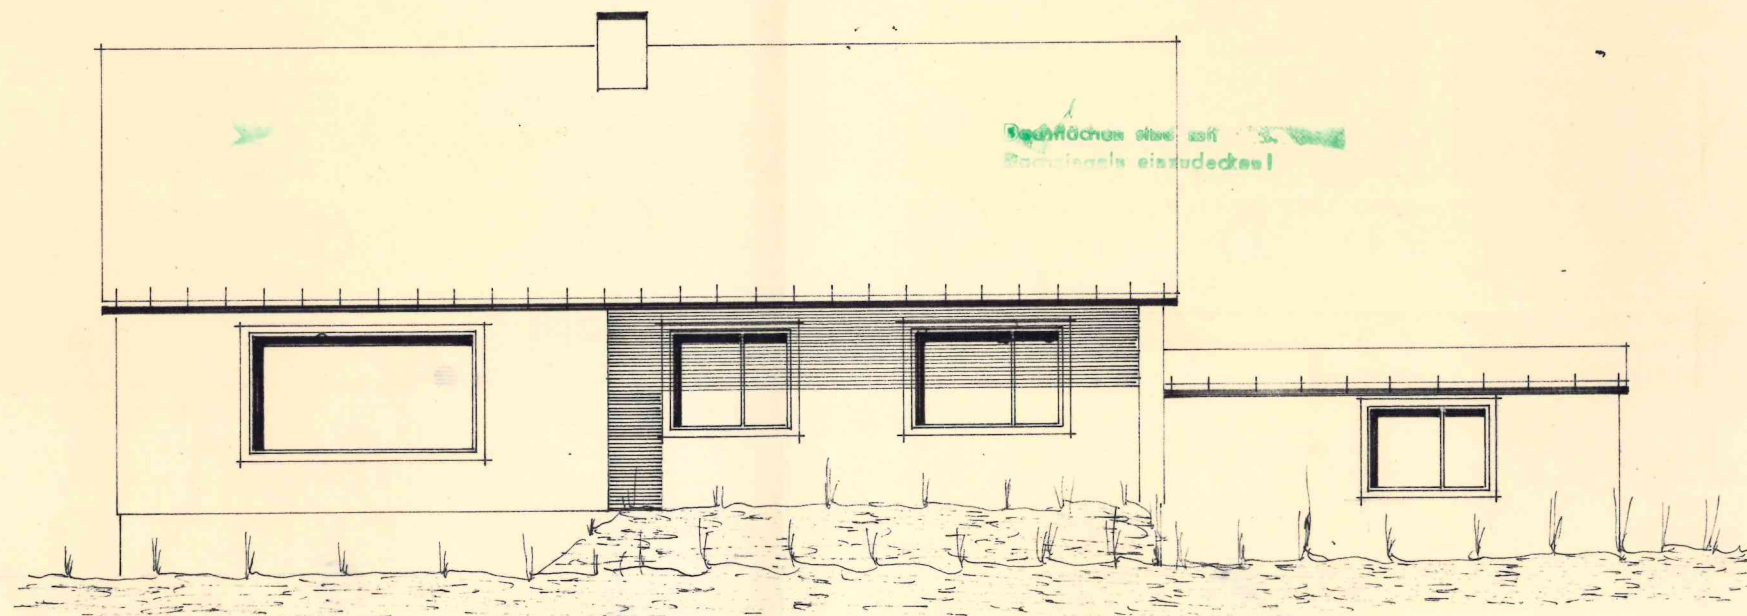

Deckflächen sind mit
Betonsteinen einzudecken!

Umfassungen sind zu verputzen. Dach-
und anderes Abwasser nicht auf Nach-
bargrund ableiten!

De
eng
ban
verw
Fuße
vom
im Dec
baren,
Sautlof