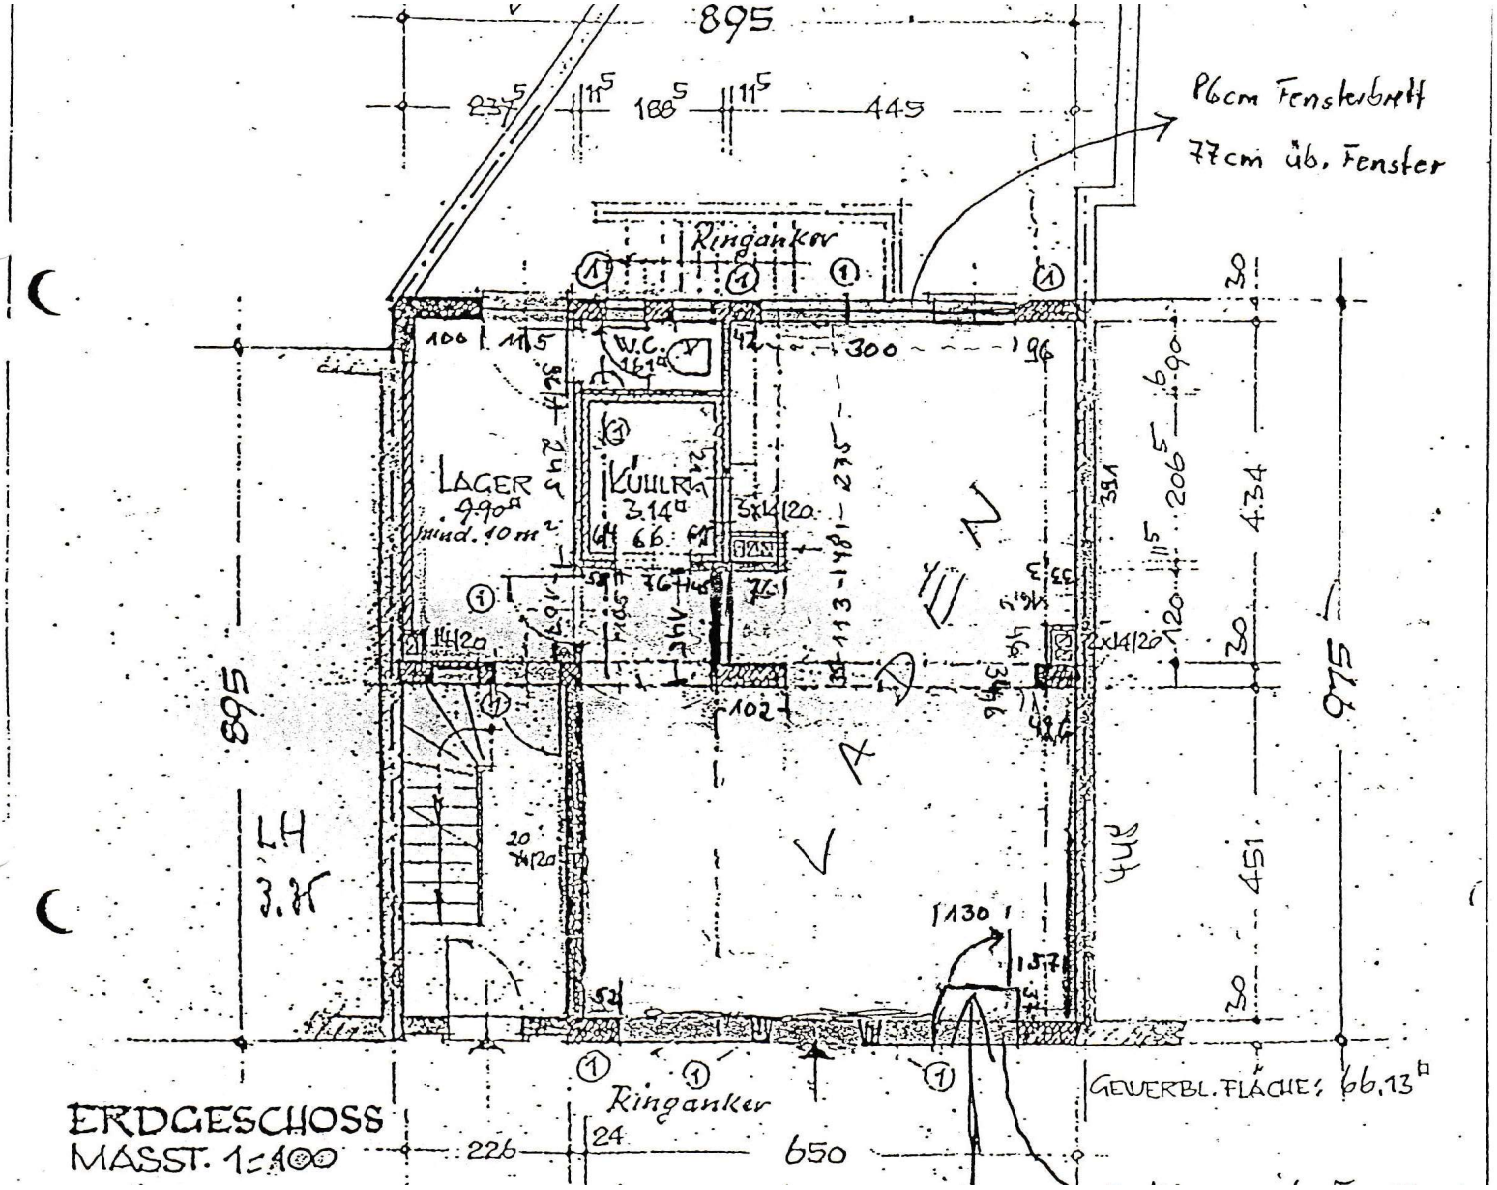
895
445
96cm Fensterbrett
77cm üb. Fenster
Ringanker
W.C.
LAGER
KÜHLR.
3.14 m
3x14/20
2x14/20
300
563
515
434
451
GEWERBL. FLÄCHE: 66.13 m
ERDGESCHOSS
MASST. 1:100
226
650