




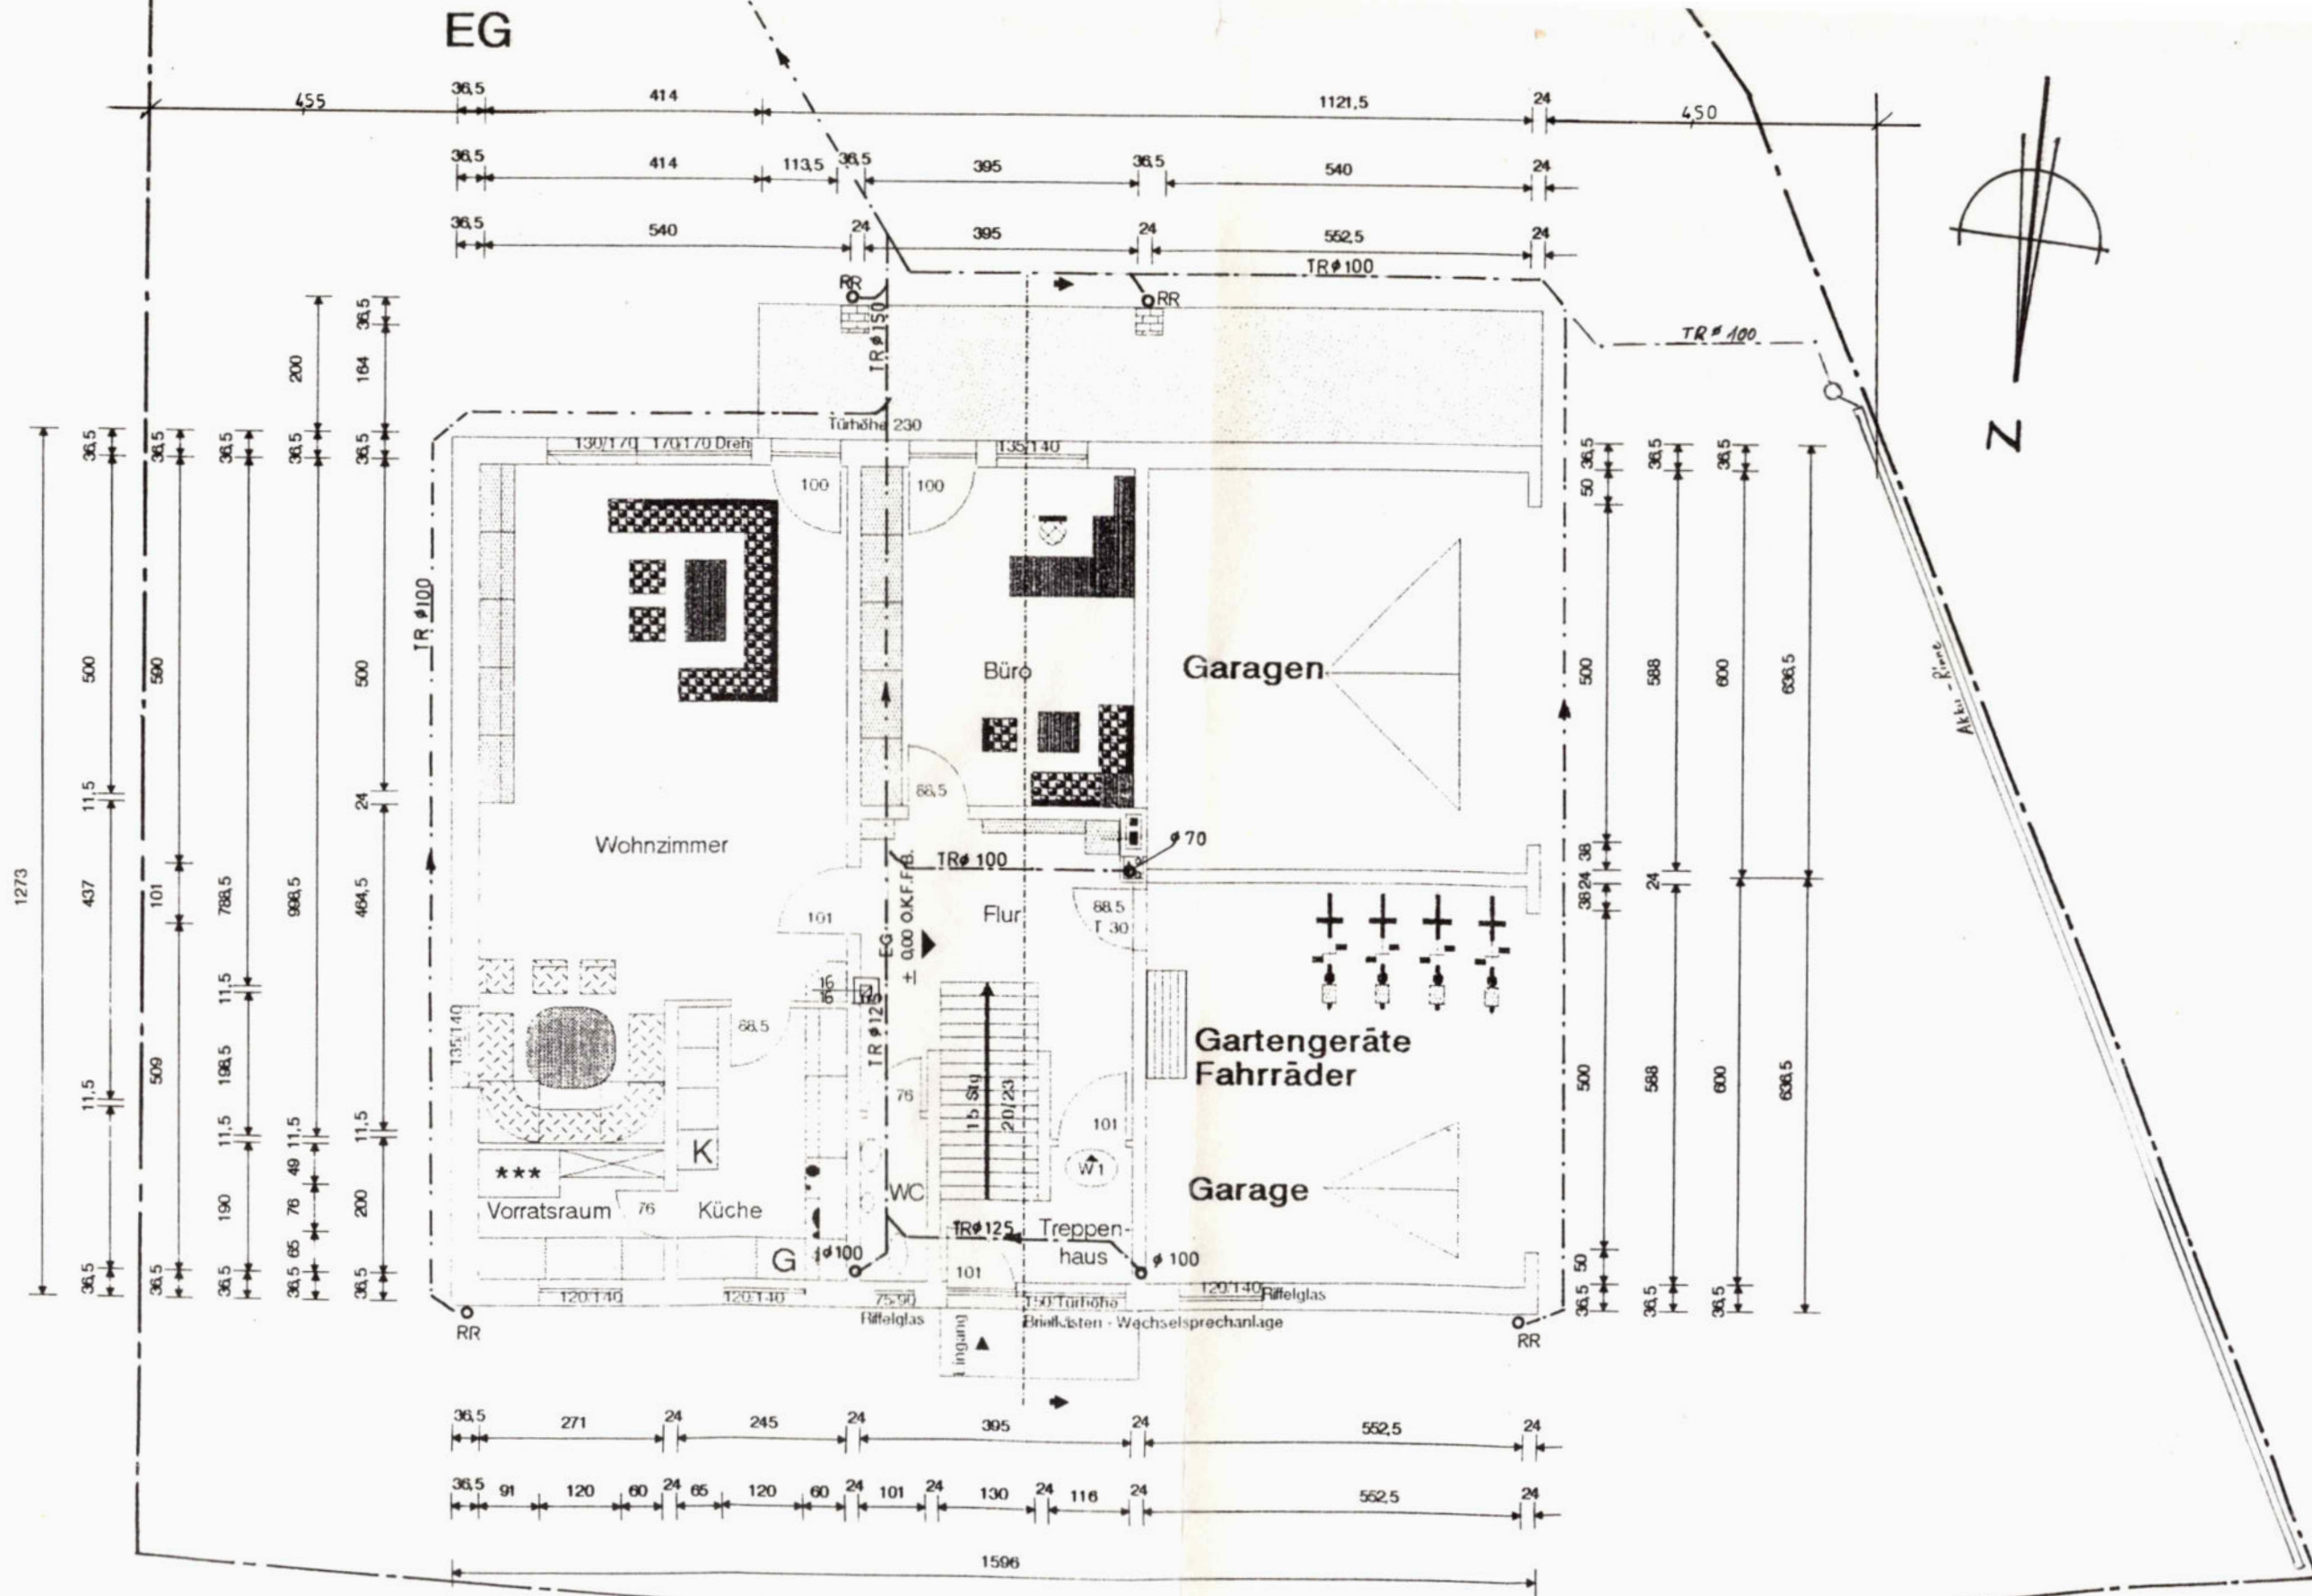

1. Stock

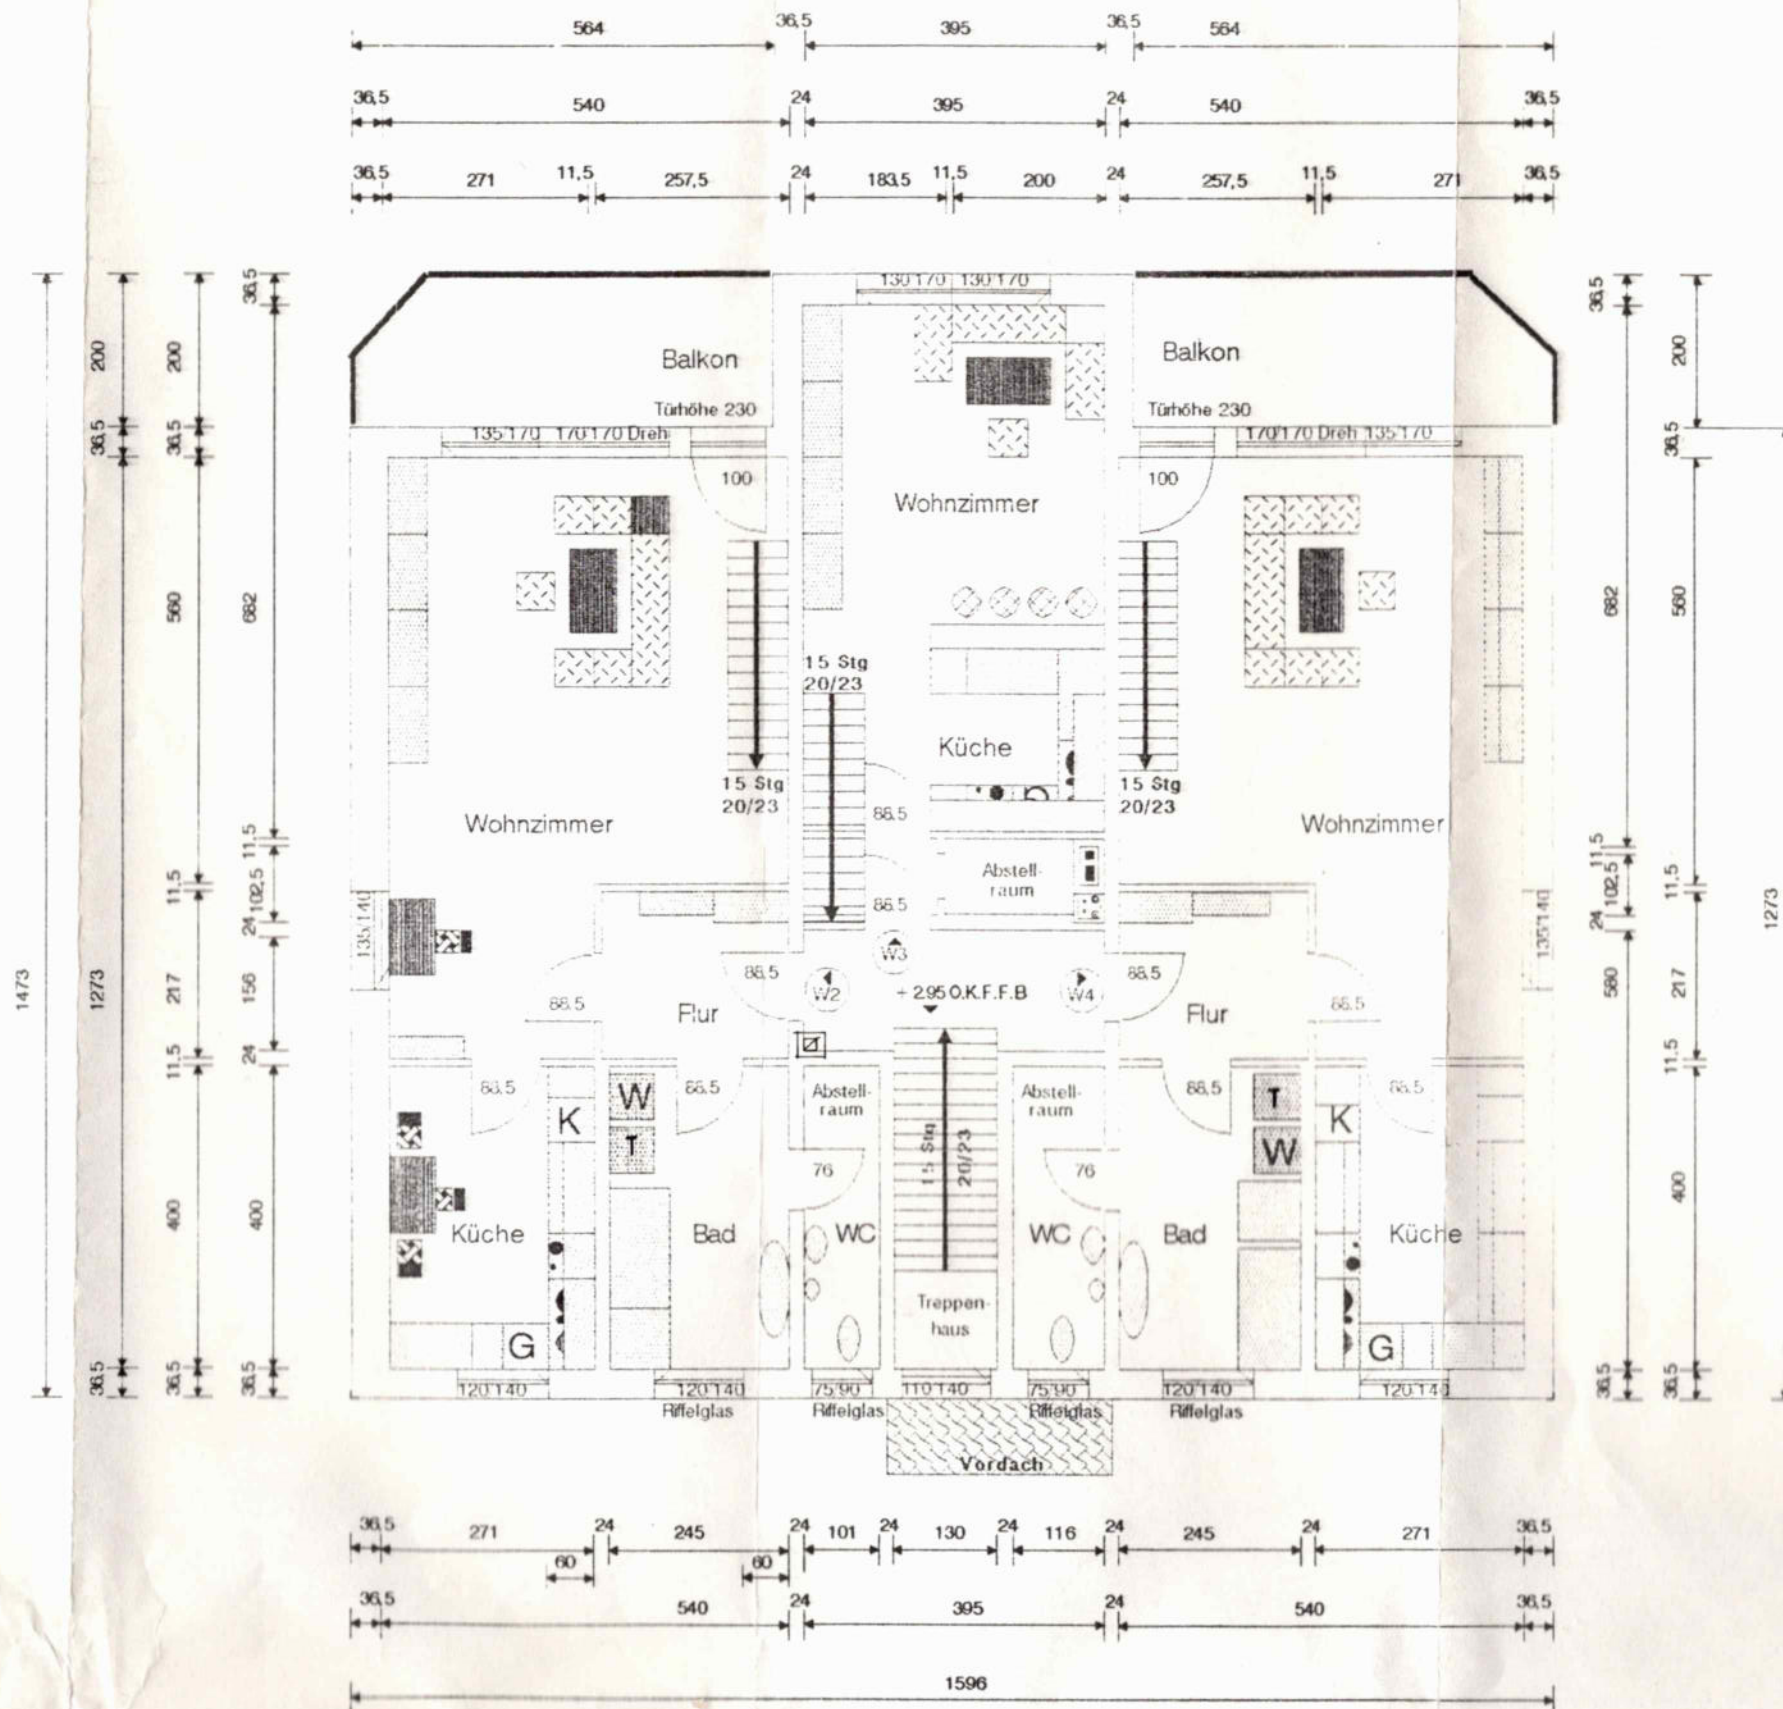

DG (2 Stock)

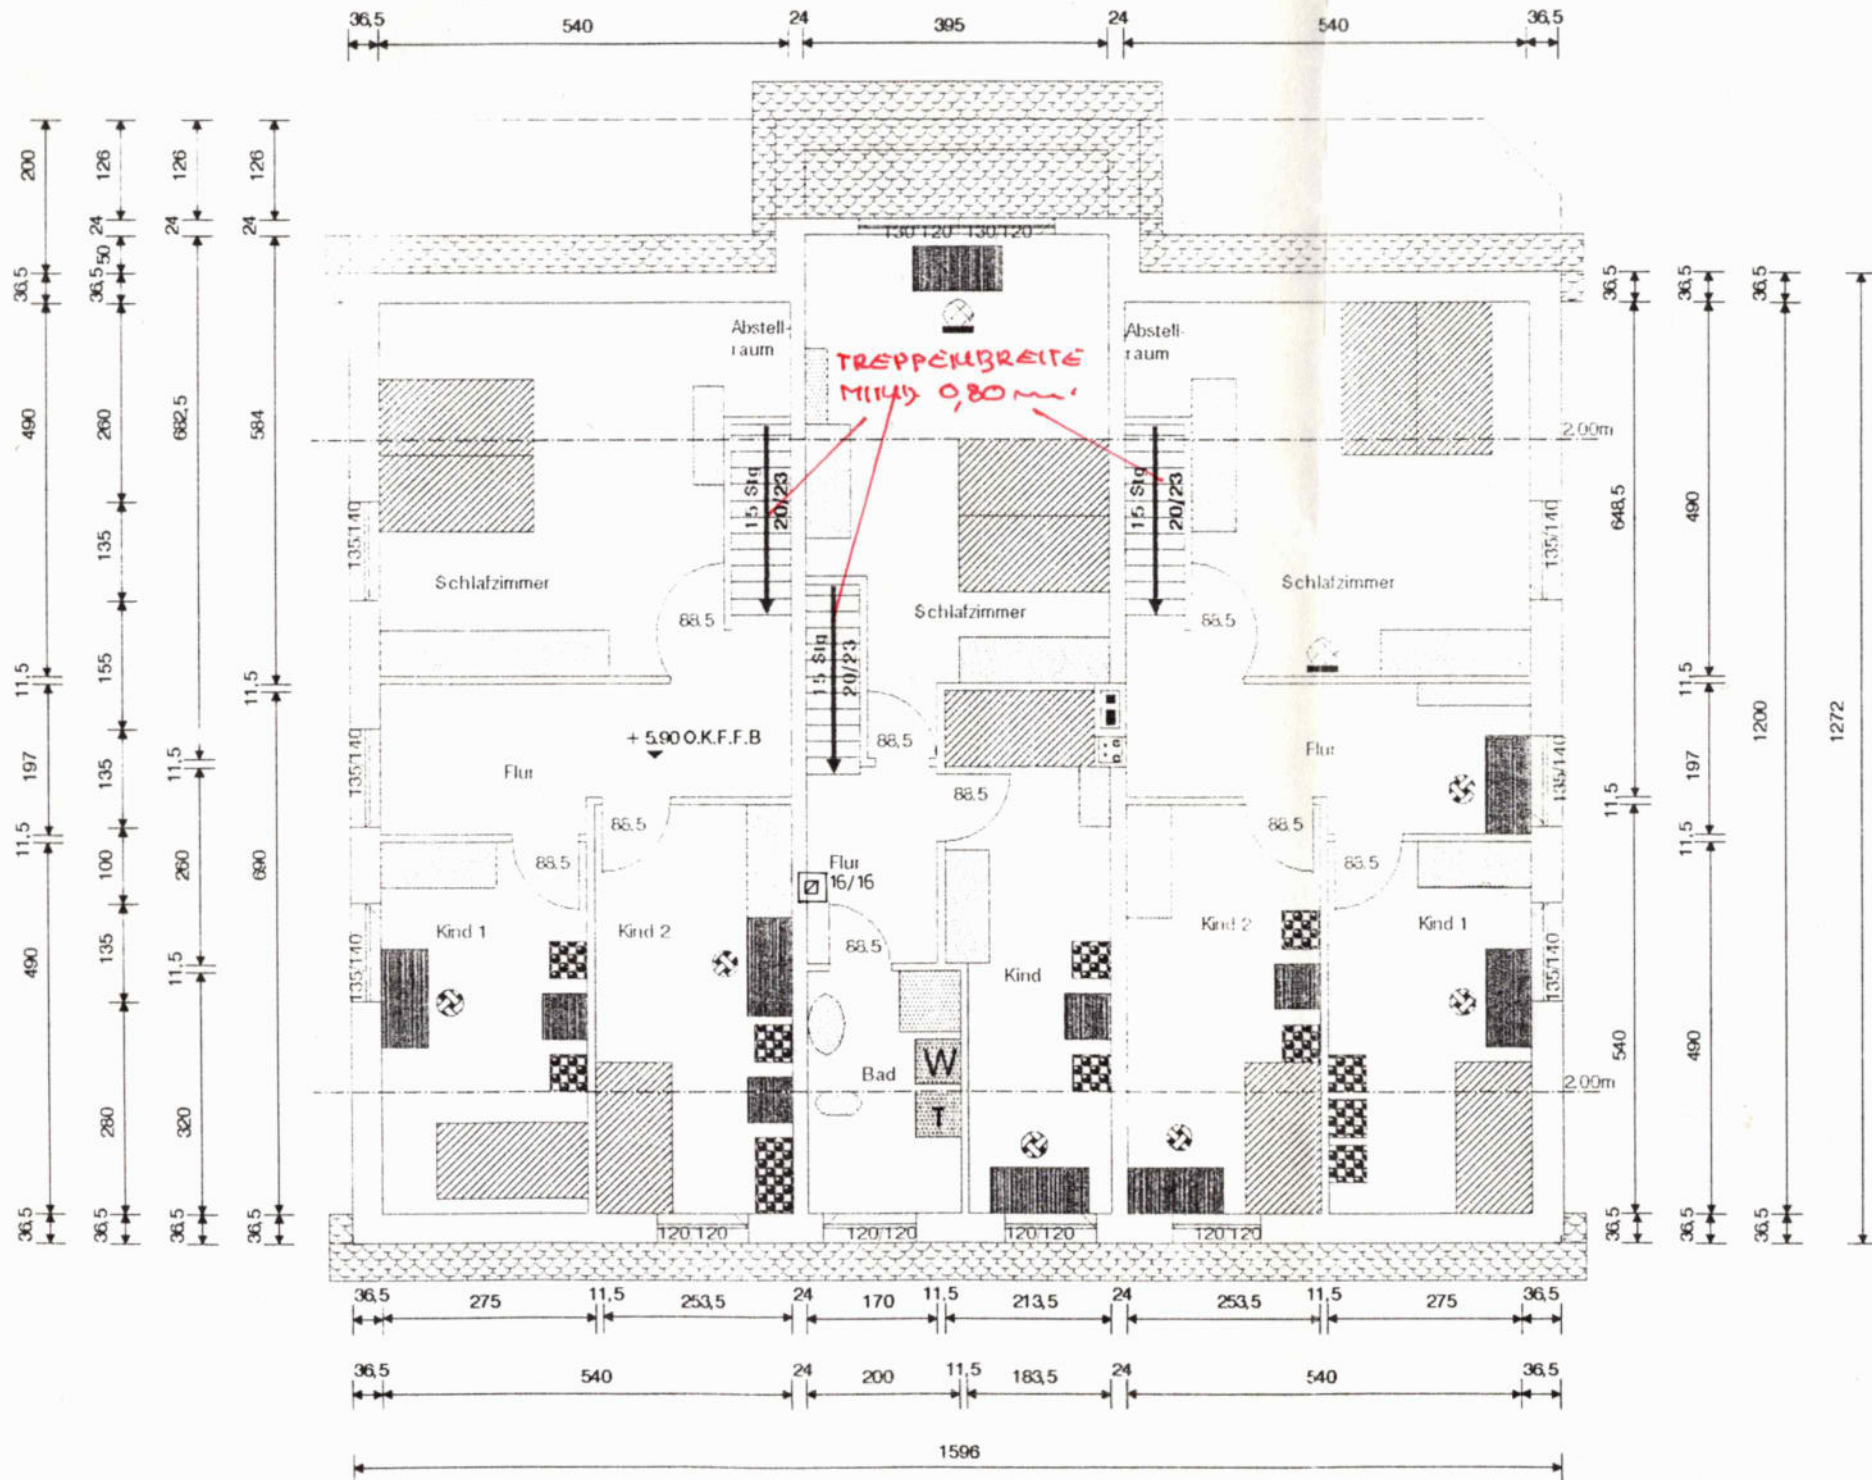

Die Ausführung sämtlicher Bauteile hat nach der statischen Berechnung in der Ausführungszeichnung dem Prüfbericht zu

Keller

