


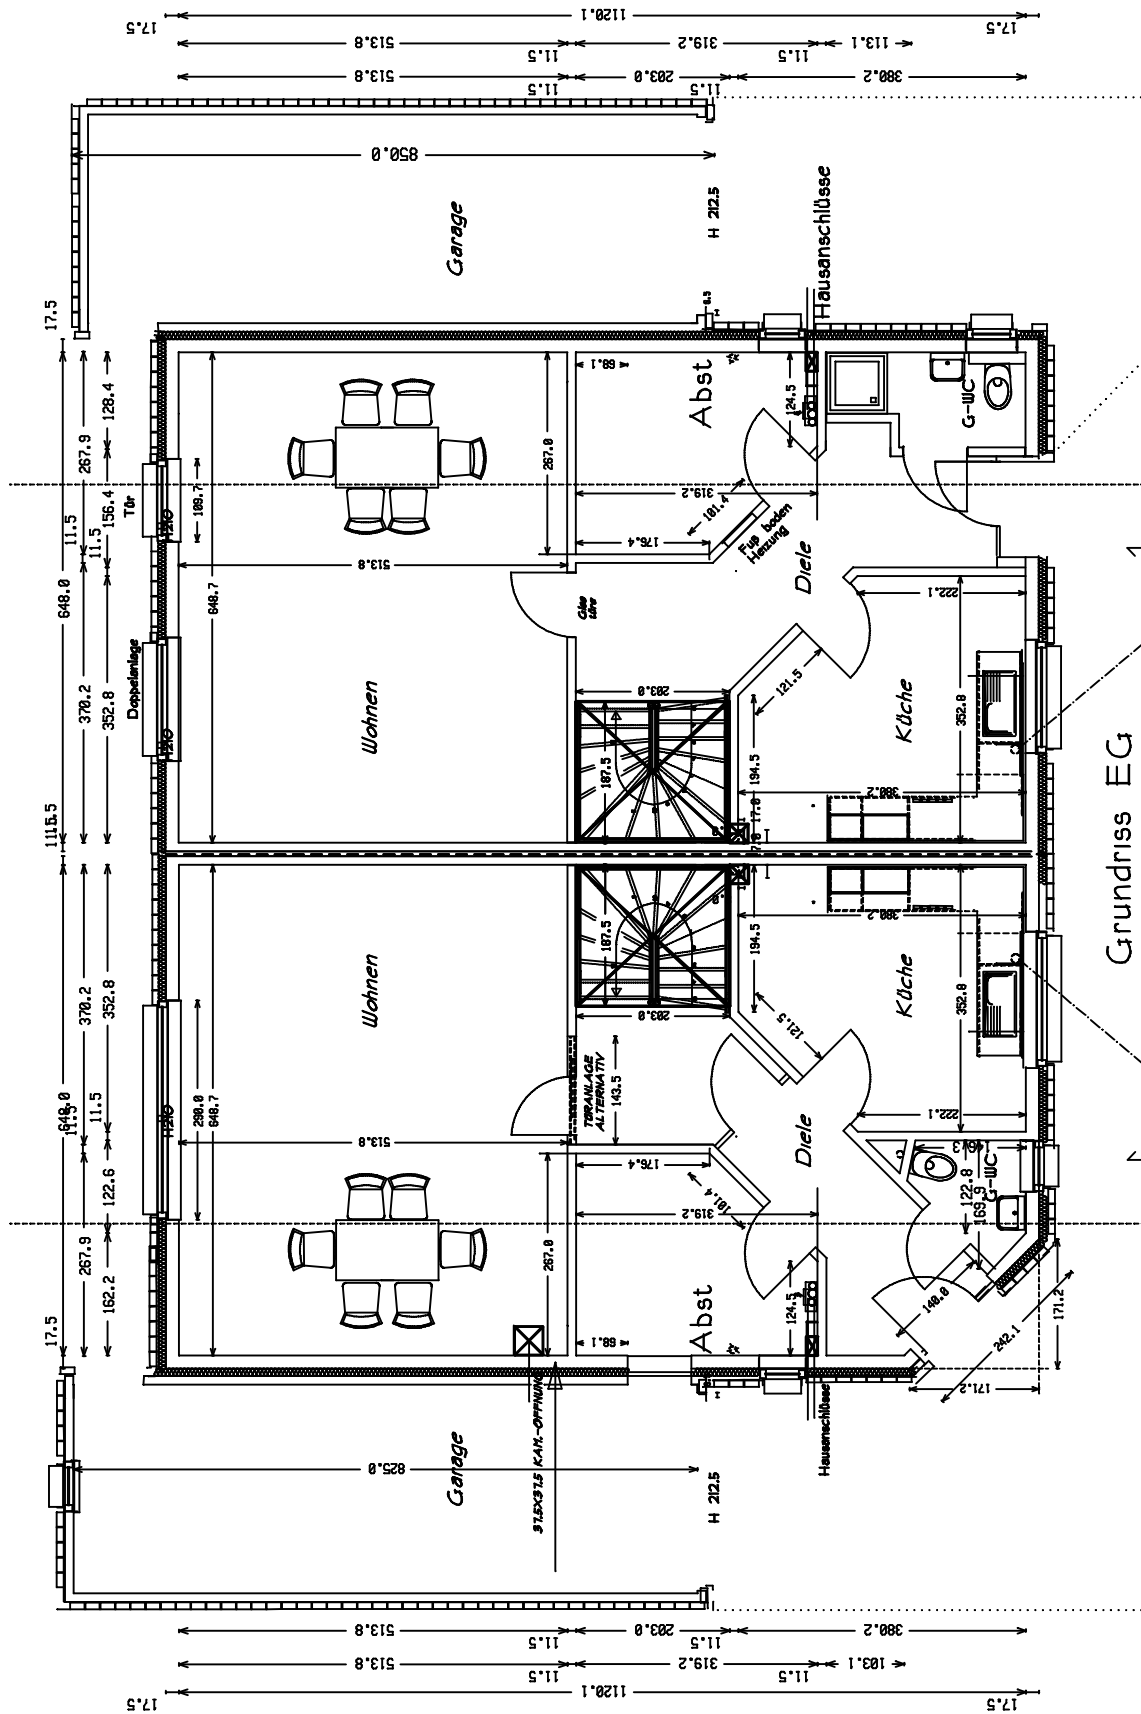

Grundriss EG

Schnitt A-A O KS

KS O Schnitt A-A

700.0


700.0

B

A

OBJEKT	Meisenweg DHH	JANSENSEN
BAUFHRR	Janssen	Objekt Bau
ADRESSE	Meisenweg	TEL 02823/95160 FAX 95162
FLURSTÜCK	FLUR	47574 GOCH
DATUM	20.5.11	MAL INFOJANSEN@OBJEKT.DE
MASSSTAB	1:100	BEARB. B.J. AUSF. J.J. PktNr. 4/01

Alle Einrichtungsgegenstände die nicht im Angebot enthalten sind, sind nur zur Darstellung eingezeichnet.
Alle Maße und Angaben sind am Bauobjekt zu prüfen.
URheberRECHTLICH GESCHÜTZT: Diese Zeichnung ist unser Eigentum. Sie darf ohne unsere Genehmigung weder kopiert noch Dritten, namentlich Konkurrenzfirmen, mitgeteilt werden.
(Copyright 1995, Janssen)

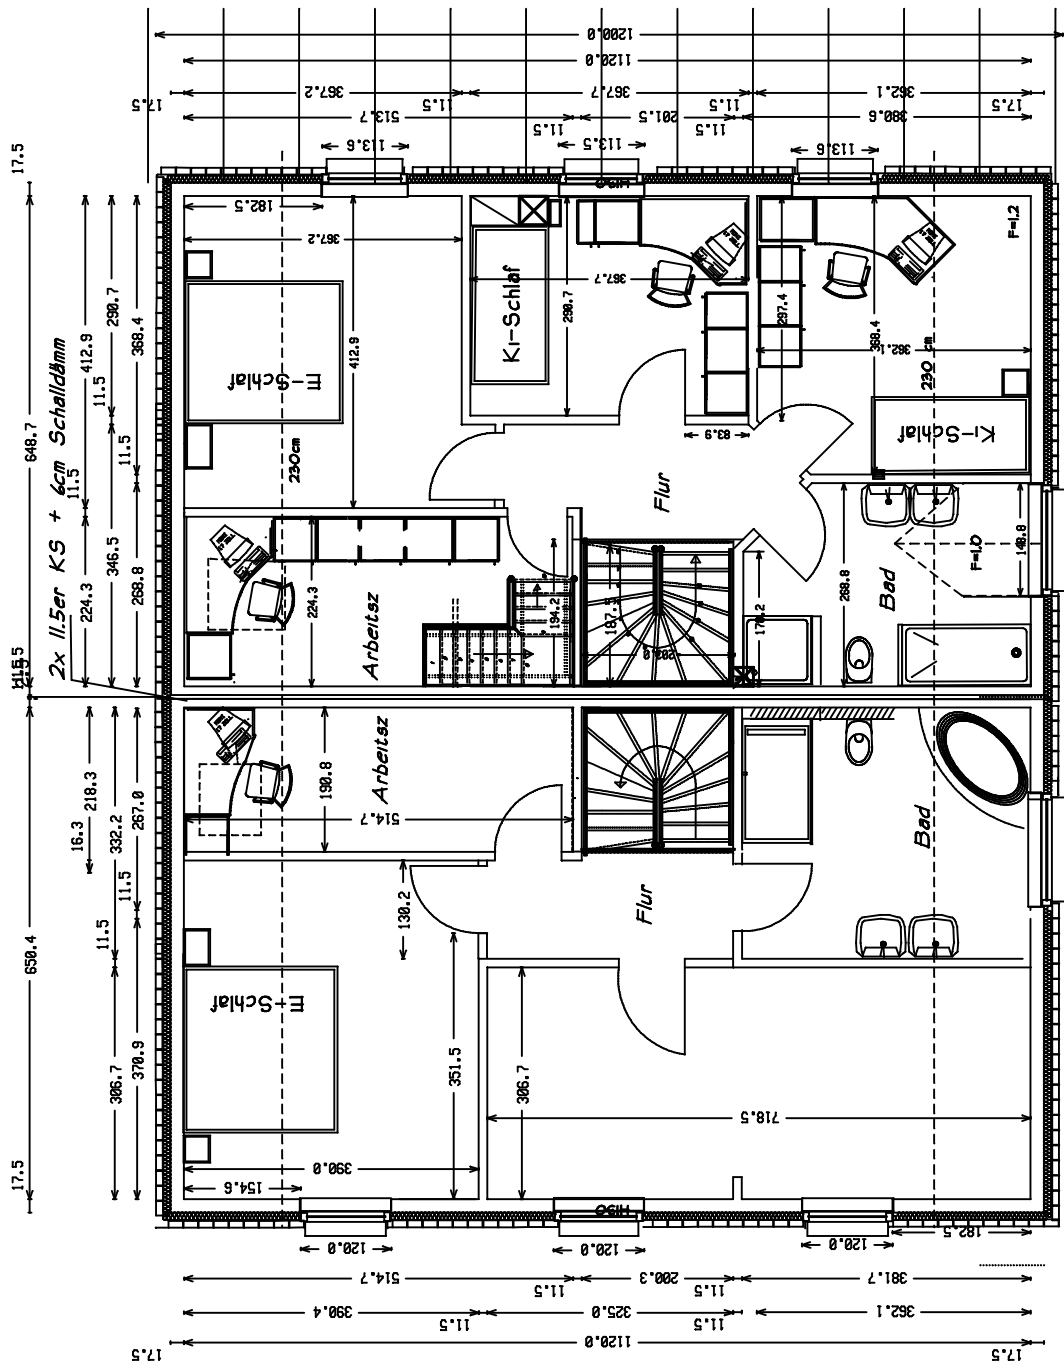


Grundriss DG

Grundriss D_G

B

A

OBJEKT	Meisenweg DHH	JANSEN
BAUHERR	Janssen	Objekt Bau
ADRESSE	Meisenweg	TEL 02823/95160 FAX 95162
FLURSTÜCK	FLUR	47574 GOCH
DATUM	20.5.11	MAIL INFO@JANSEN-OBJEKTE
MASSTAB	1:100	BEARB. B.J. AUSF. J.J. Proj.Nr. 4/01
Alle Einrichtungsgegenstände die nicht im Angebot enthalten sind, sind nur zur Darstellung eingezeichnet. Alle Maße und Angaben sind am Bauobjekt zu prüfen. URHEBERRECHTLICH GESCHÜTZT! Diese Zeichnung ist unser Eigentum. Sie darf ohne unsere Genehmigung weder kopiert noch Dritten, namentlich Konkurrenzfirmen mitgeteilt werden. (Paragraf 106 Urheberrechtsgesetz)		

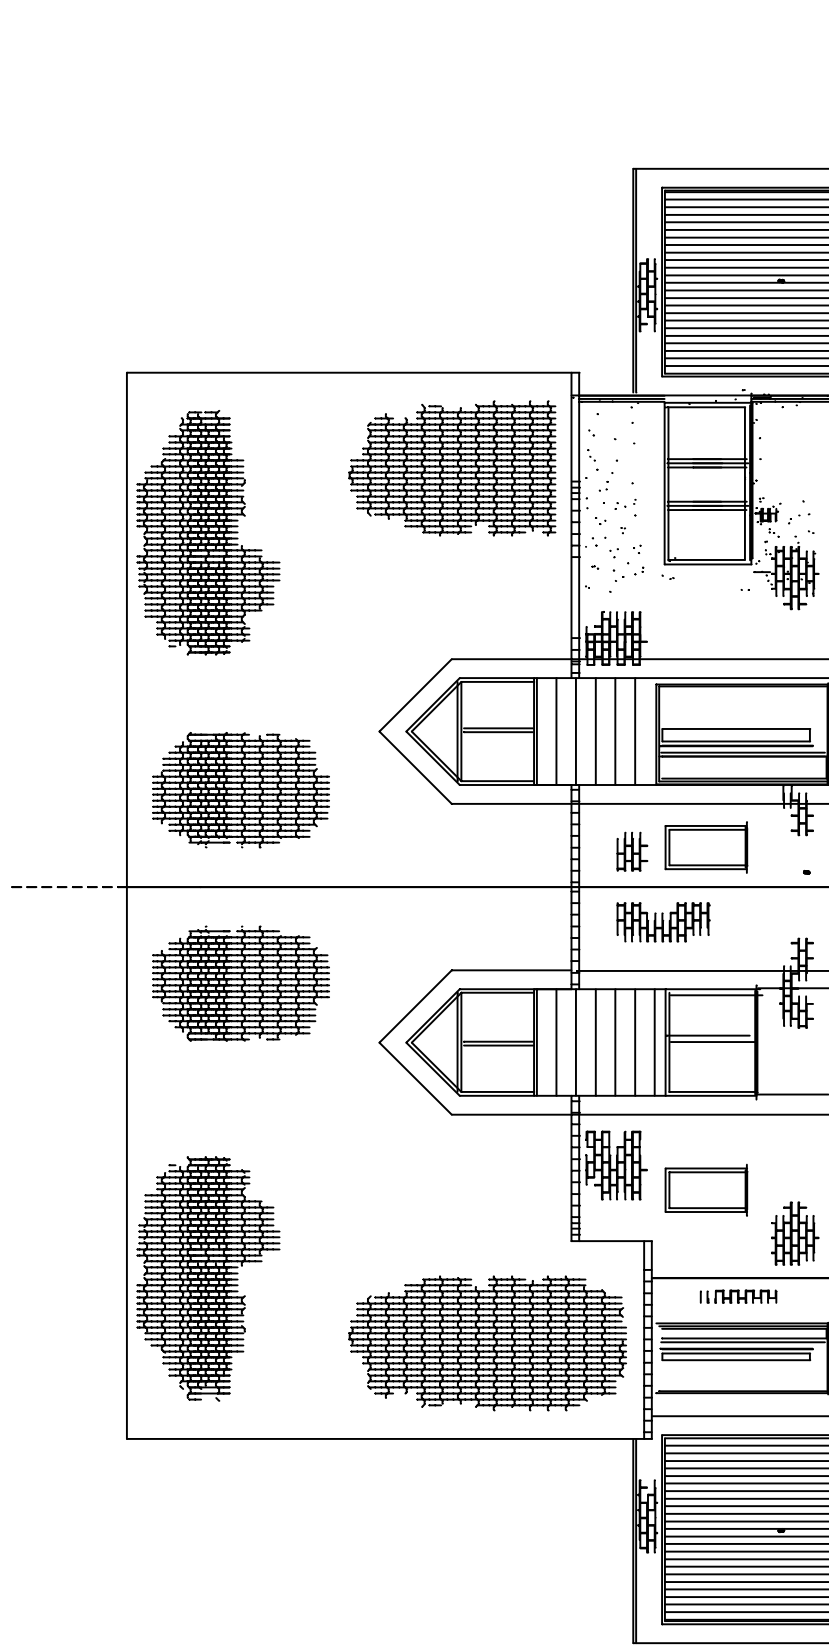

Strassenansicht

OBJEKT Meisenweg DHH		JANSENSEN	
BAUHERR	Janssen	Objekt Bau	
ADRESSE Meisenweg		TEL	02823/95160 FAX 95162
Flurstück	FLUR	47574 GOCH	
DATUM	20.5.11	MAIL	INFO@JANSSENS-OBJEKTE
MASSSTAB	1:100	BEARB.	B.J. ALSE. J.J.
		PrjNr. 4/01	

Alle Einrichtungsgegenstände die nicht im Angebot enthalten sind, sind nur zur Darstellung eingezeichnet. Alle Angaben sind ohne Gewähr. Dieses Dokument ist urheberrechtlich geschützt. Die Weitergabe oder Kopie dieses Dokuments ist ohne unsere Genehmigung weder kopiert, noch drucken, heruntergeladen oder in irgendeiner Weise veröffentlicht werden. (Paragraf 108 Urheberrecht)