


Wohnen. Werte. Wohlbefinden.

SÜBA AG  
 Wipplingerstraße 35  
 A-1010 Wien  
 www.sueba.at  
 Telefon: + 43 1 580 10

**Das Koloman**

Schlüsselgasse 8  
 2000 Stockerau

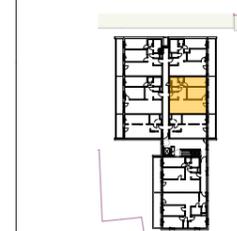

**STIEGE 5**

Schlüsselgasse 8

**2.OG**

**TOP 5.17**


3-ZIMMER

WOHNFLÄCHE: 65.08 m<sup>2</sup>  
 LOGGIA: 14.03 m<sup>2</sup>



RAUMHÖHE: 250 cm

Unverbindliche Plankopie. Änderungen während der Bauausführung infolge der Behördenauflagen, haustechnischer und konstruktiver Maßnahmen vorbehalten. Alle Maße sind in Zentimeter, sofern nicht anders angegeben. Türkoten sind Durchgangslichter. Höhenangaben beziehen sich auf FOK. Längen-, Höhen-, Flächenangaben entsprechen den Rohbaumaßen. Gartenflächen sind im wesentlichen eben. Bauübliche Toleranzen sind zulässig. Dieser Plan ist nicht für die Bestellung von Einbaumöbeln verwendbar. Naturmaße erforderlich! Die Einrichtung ist illustrativ dargestellt und wird nicht geliefert. Boden- und Wandbeläge, Elektro-, Sanitär- und sonstige Ausstattung laut gültiger Ausstattungsbeschreibung. Duschtassen sind optional (auf Sonderwunsch).

Maßstab: 1:50

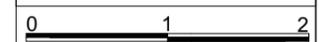

Datum: 30.05.2023

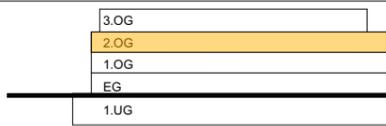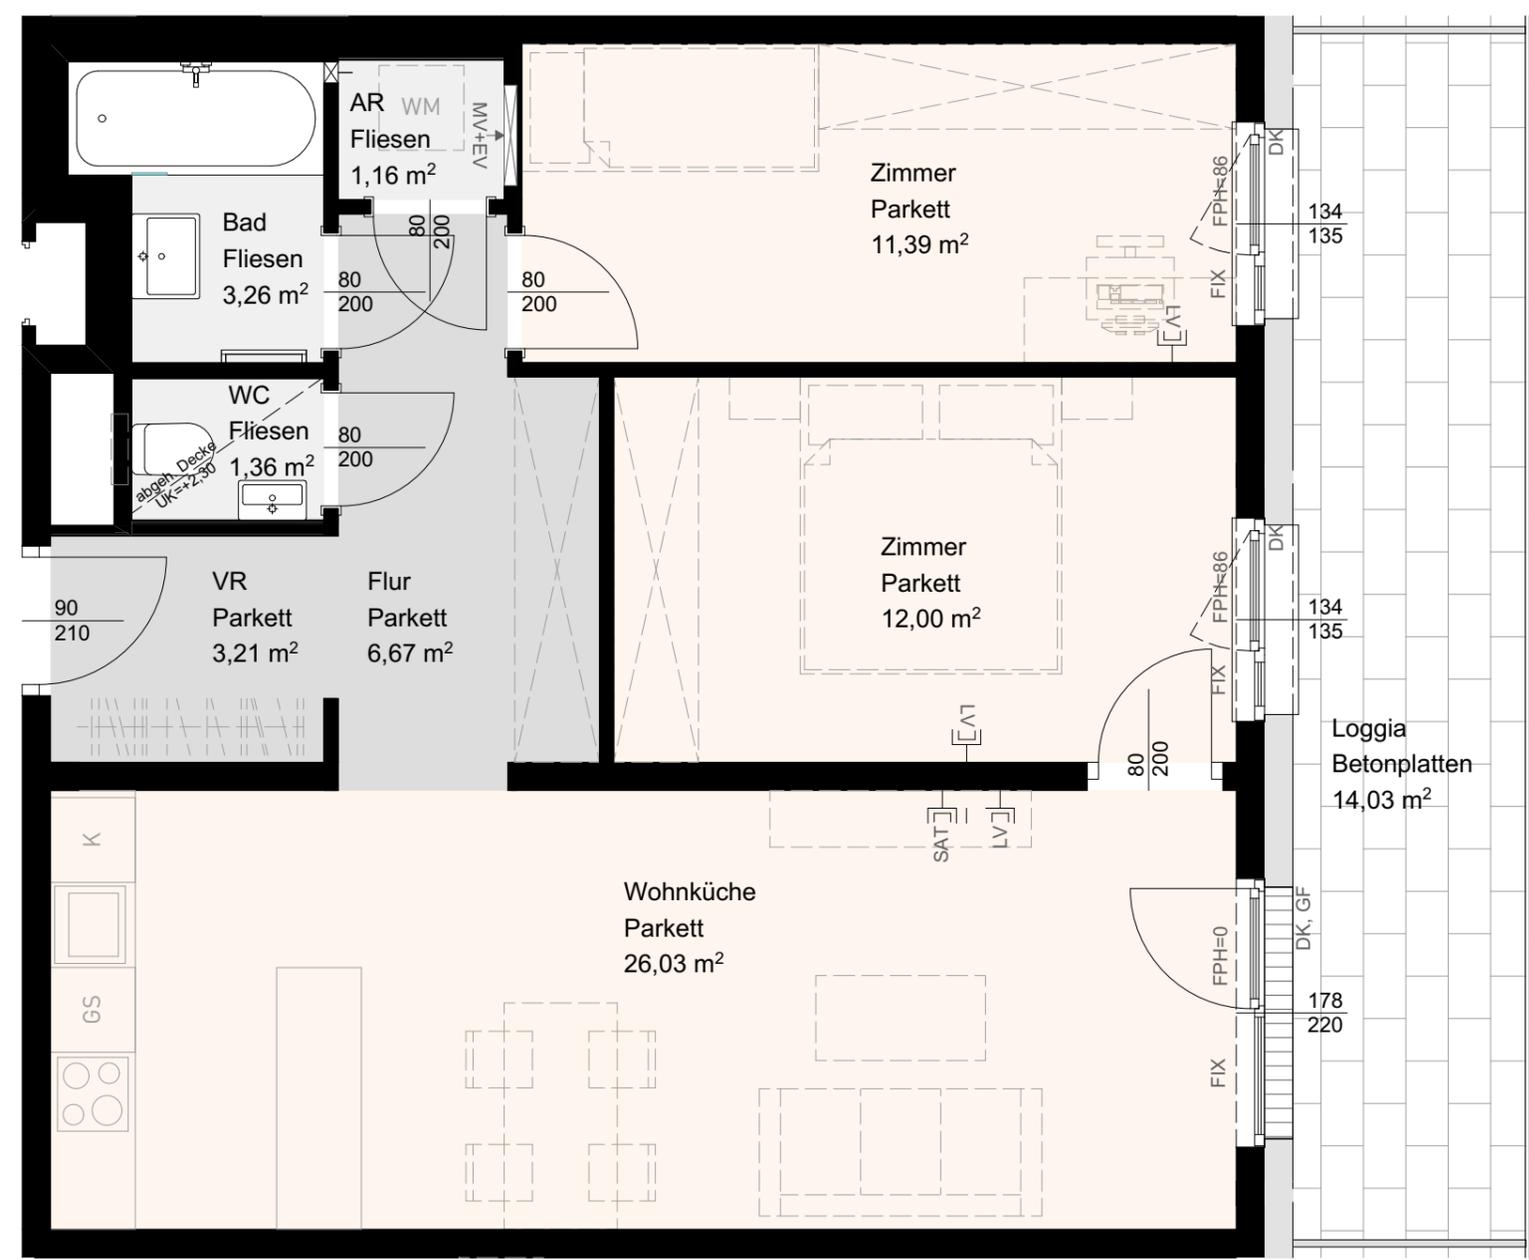

|       |                    |     |                  |     |                        |      |                |      |                     |     |               |
|-------|--------------------|-----|------------------|-----|------------------------|------|----------------|------|---------------------|-----|---------------|
| TV    | TV - Steckdose     | AD  | Abgehängte Decke | D   | Dreh-Fenster           | FIX  | Fixverglasung  | HVK  | Heizverteilerkasten | RAR | Regenrohr     |
| TV-LV | TVLV - Steckdose   | BA  | Bodenablauf      | DK  | Drehkipp-Fenster       | GF   | Gehflügel      | MV   | Medienverteiler     | SF  | Stehflügel    |
| LV    | Leerverrohrung     | BRÜ | Brüstung         | EV  | Elektroverteilerkasten | Gel. | Geländer       | OL   | Oberlicht           | WM  | Waschmaschine |
| ENT   | Entwässerungsrinne | DSP | Deckensprung     | FPH | Fertigparapethöhe      | GS   | Geschirrspüler | Pot. | Poterie             | K   | Kühlschrank   |

