


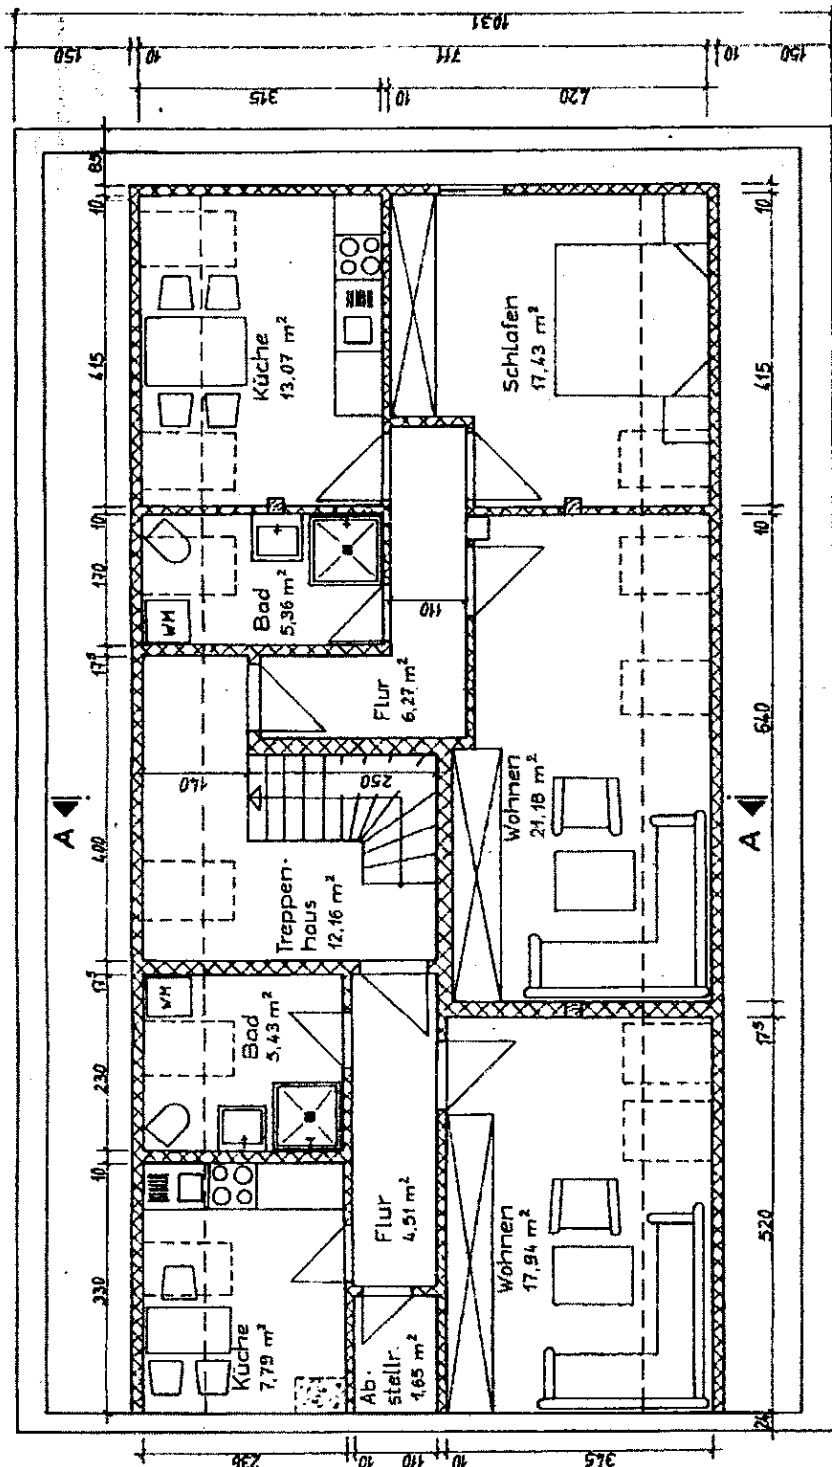

Bernhard Kloth

Rekonstruktion 6 WE

Gerichtsstr. 41
Höfensteben

Dachgeschoß

M 1:100 - cm

WOHNUNG 6

WOHNUNG 5