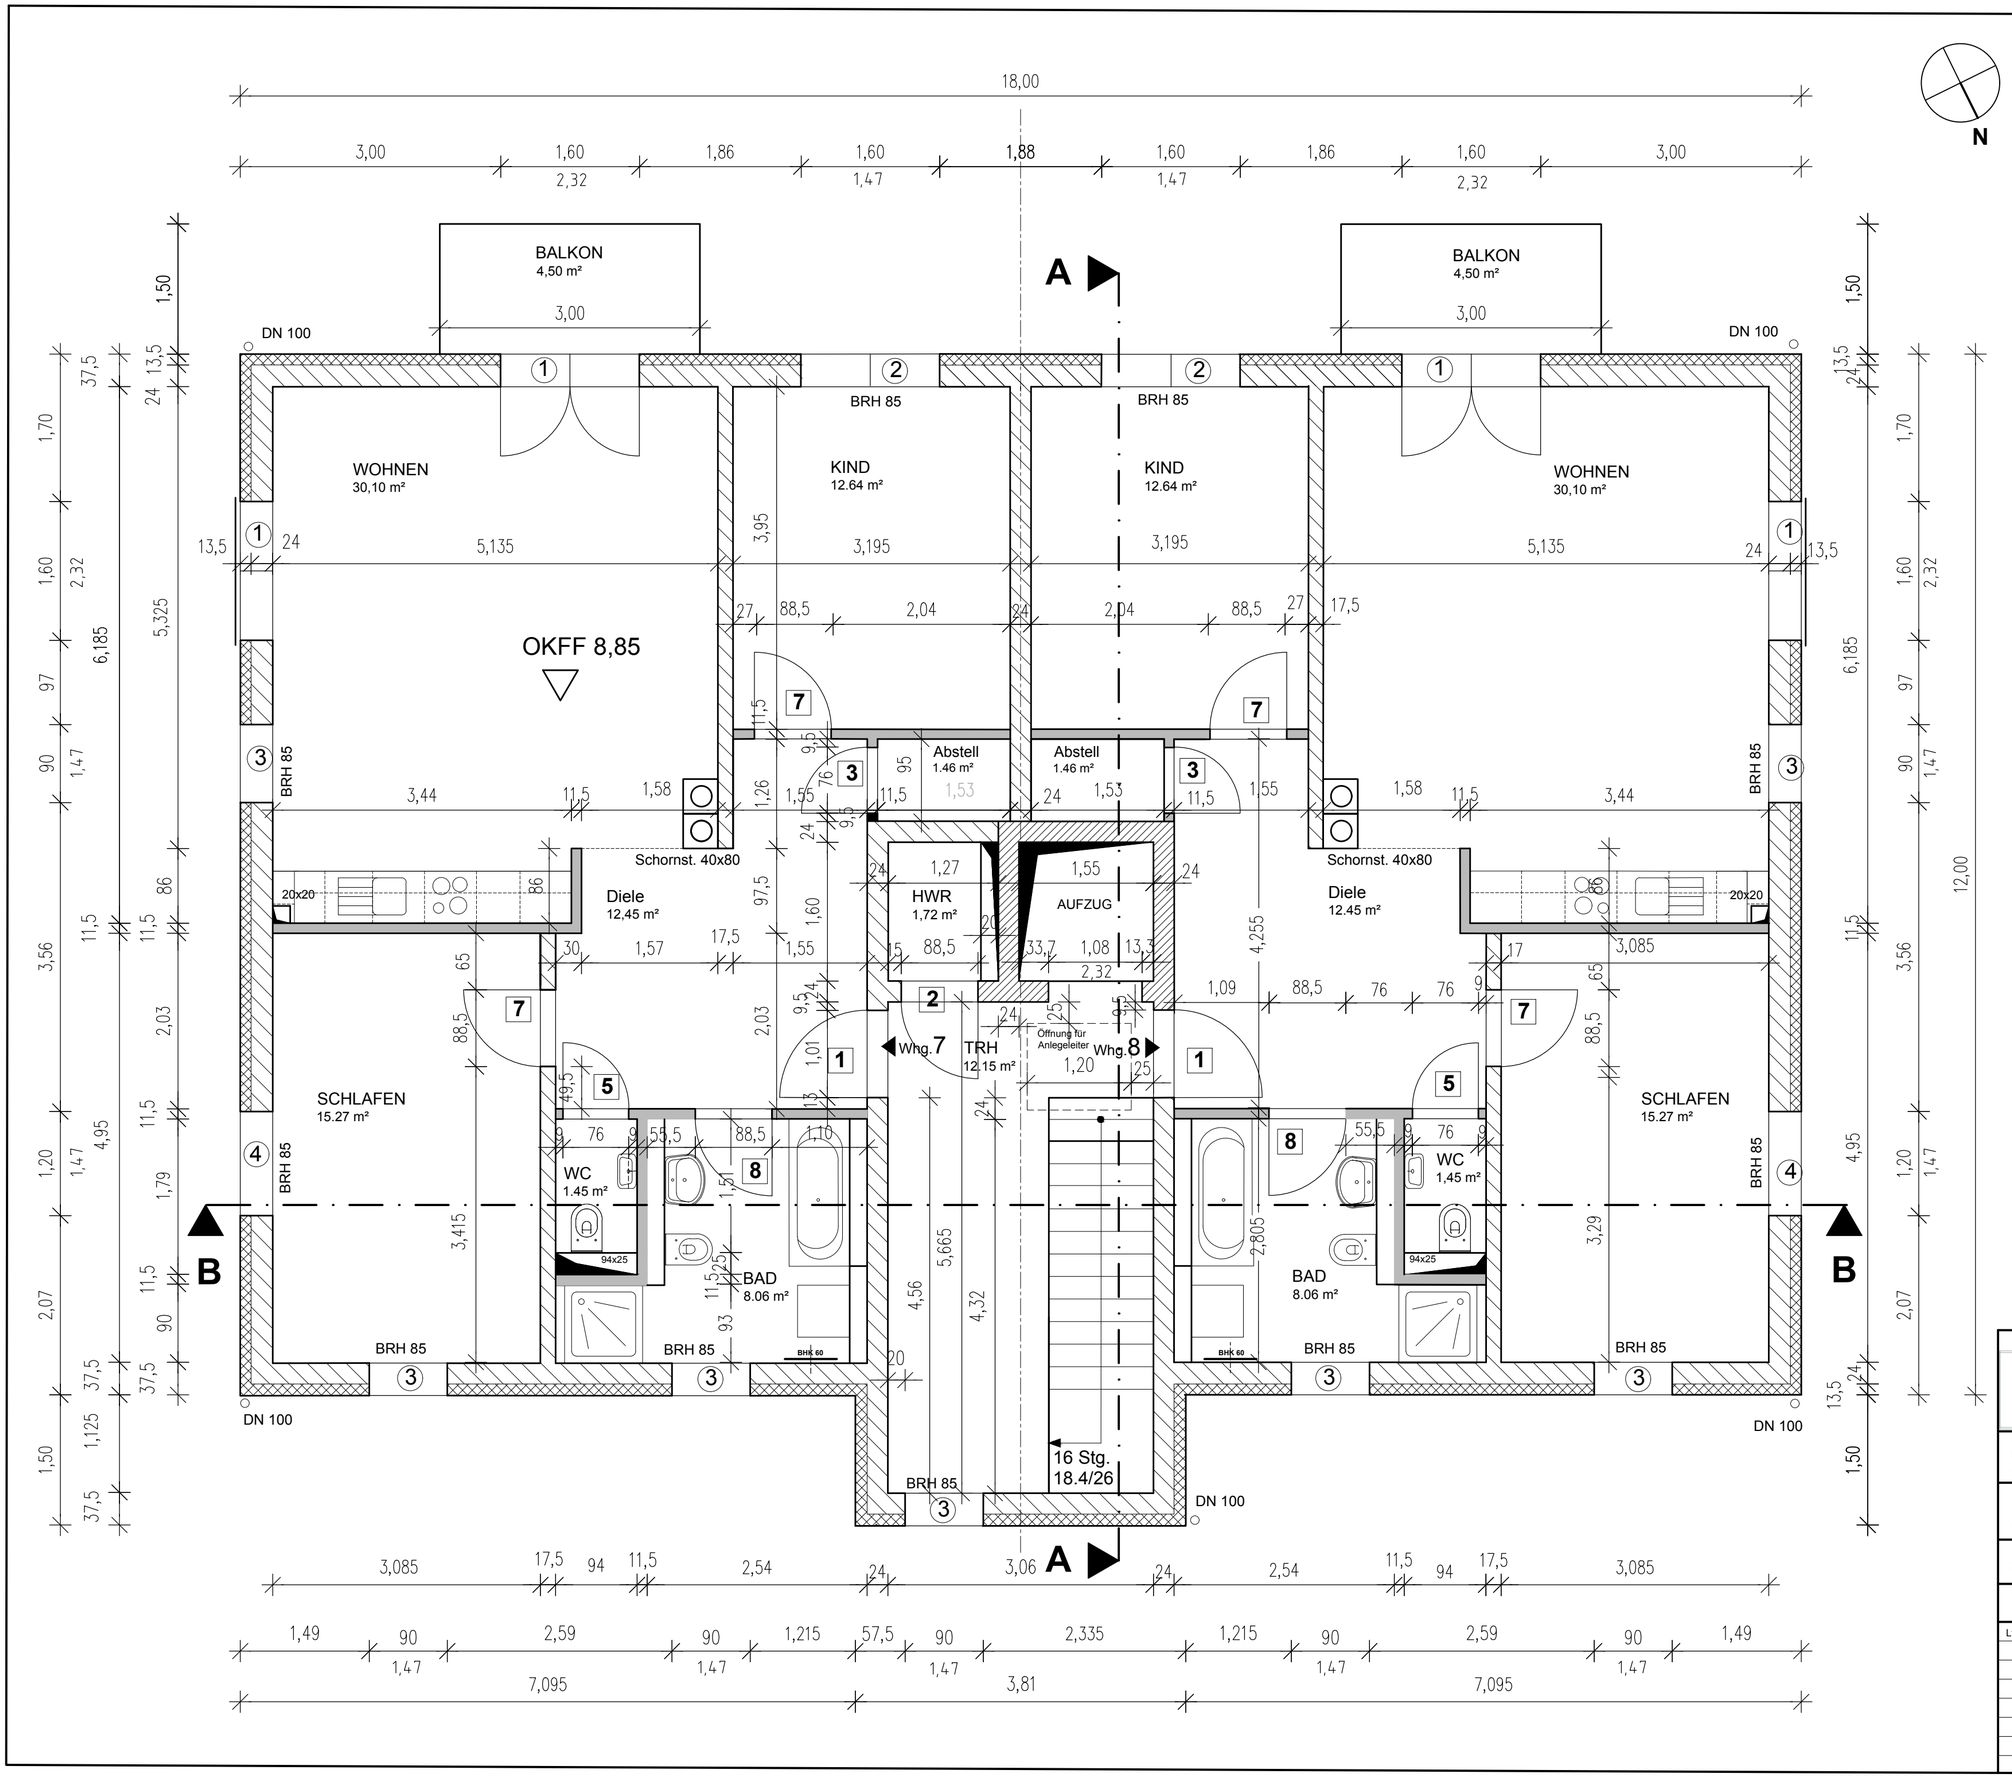

Ausführungshinweis:

Gilt nur in Verbindung mit der statischen Konstruktionsplänen und der sämtlichen Detailplänen des Architekten und der Fachingenieure!

Alle Maße sind am Bau verantwortlich zu prüfen!

Die Angaben in der Baustatik sind zu beachten und zu übernehmen! Unstimmigkeiten sind der Bauleitung zu melden!

Alle Angaben über Schlitze und Durchbrüche sind am Bau zu prüfen!

Alle Maße beziehen sich, soweit nicht anders angegeben, auf den Rohbau ohne Putz oder Verkleidung.

Maßangaben für Fensterbrüstungen, Fenster und Türstürze beziehen sich auf Fertigfußboden!

Alle Treppenbrüstungen h >90cm, bauseits auslegen

Zeichenlegende:

- KS SFK 12-RDK 18/DBM
- KS SFK 20-RDK 22/DBM
- C 20/25; B500SA
- KS nichttragend
- Dämmung

Innentüren

WE	1	1,01 x 2,135
HA	2	0,885 x 2,135
IT	3	0,76 x 2,135
IT	5	0,76 x 2,135
IT	7	0,885 x 2,135
IT	8	0,885 x 2,135

2

Bauplanung
Bauleitung
Gutachten

Dipl. Ing. R. Rohkamm
Kaiserin-Augusta-Allee 5
10553 Berlin
Tel.: +49(0)30/ 74076330
Fax: +49(0)30/ 74076332
www.ib-rohkamm.de

Ingenieurbüro Rohkamm

Bauherr:
IMMOGAIN Projektentwicklungsgesellschaft mbH & Co. KG
Amsterdamer Str. 10, 15366 Neuenhagen b. Berlin www.immagain.de

Bauvorhaben:
Neubau 8 MFH, HAUS 2 (8 WE)
Gruscheweg 6 - WA 4, 15366 Neuenhagen b. Berlin

Bauten:
3. OBERGESCHOSS

Plan-Phase:
Ausführungs-planung

Maßstab: 1:50

Bearb.: 29.01.2018 Ri.
Geänd.:

Plan-Nr.:
AP 4

Lfd. Nr.	Datum	BEZEICHNUNG DER ÄNDERUNG	gez.