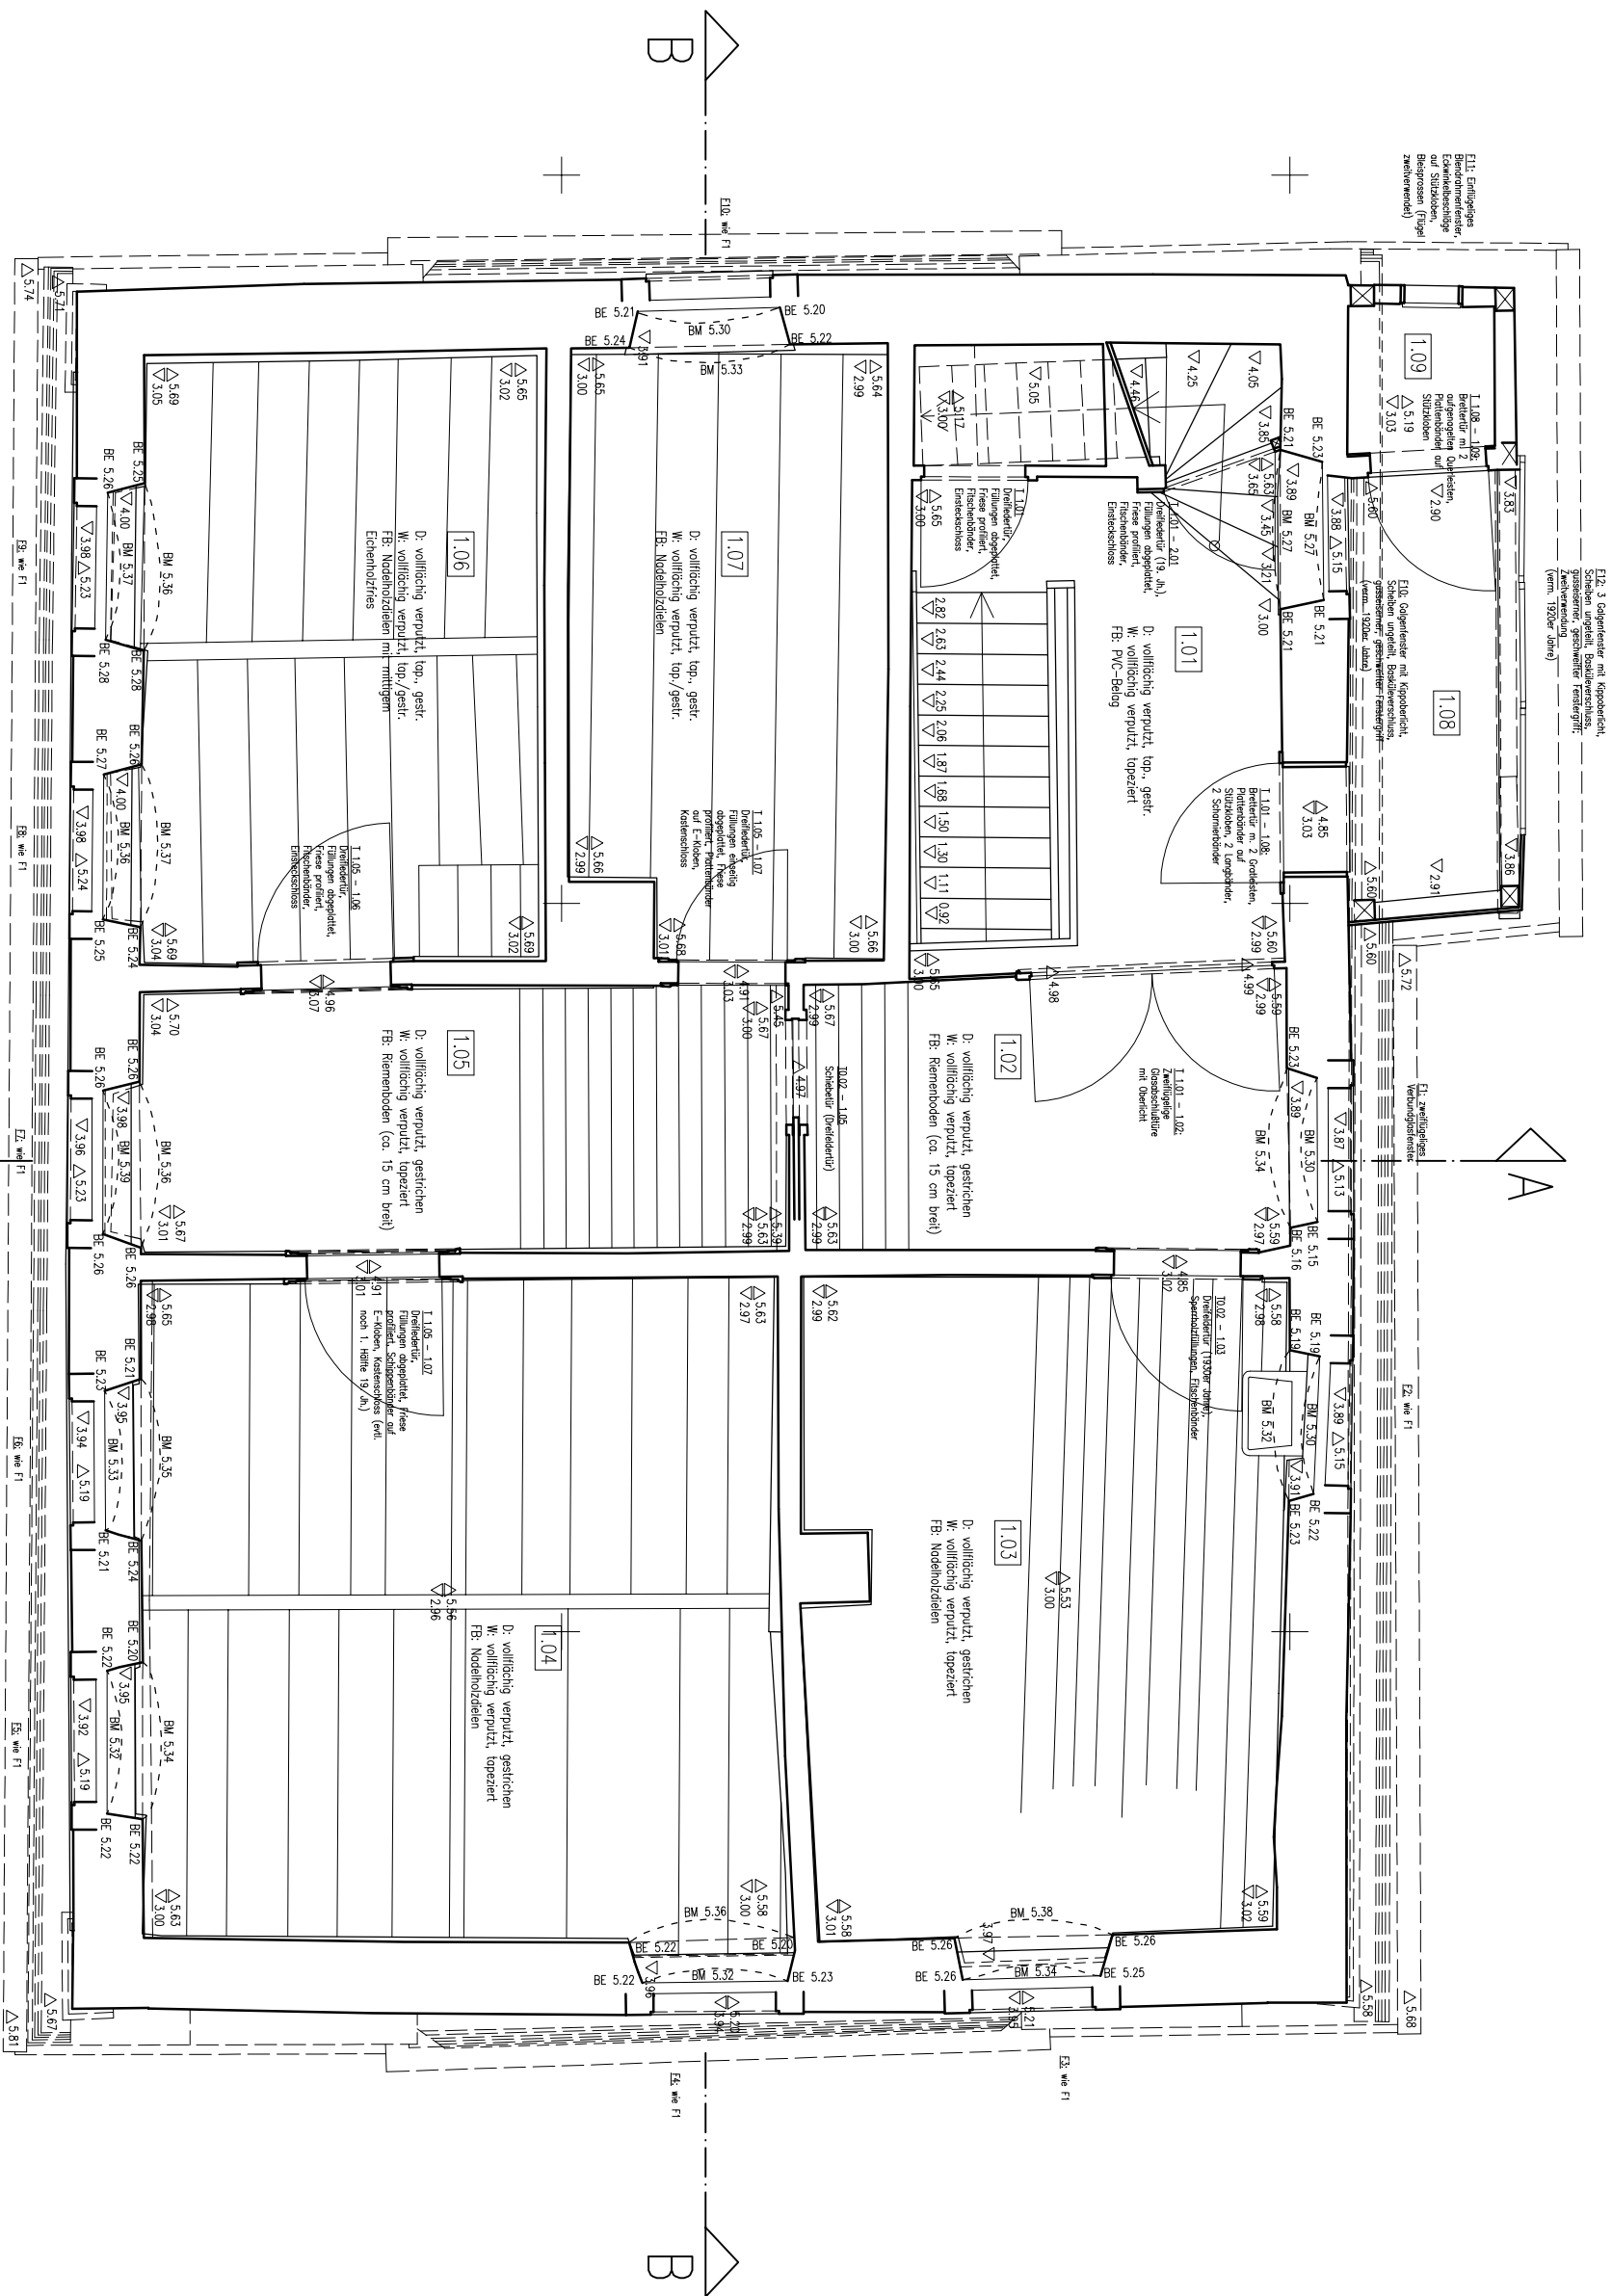


Projekt
Schwarzenberger Straße 2
91443 Scheinfeld

Planbezeichnung
Tachymetrische Bestandsaufnahme

Plantitel
Grundriss Obergeschoss

Mobstüb
1:50

Auftraggeber/Bauherr
Georg Heim
Südtring 2-4
91443 Scheinfeld

Blatt Nr.: 2/10
Datum: 28.09.2018
gezeichnet: Christine Chantre, Martina Engelhardt
Blattgröße: A2 quer

BÜRO FÜR BAUFORSCHUNG, DPL.-ING. (FH) MARTINA ENGELHARDT
ZUM BRAUHAUS 1, 96190 UNTERMERZBACH, TEL: 09535/982551