


GRUNDRISSE



3. Obergeschoss

Exposéplan, nicht maßstäblich

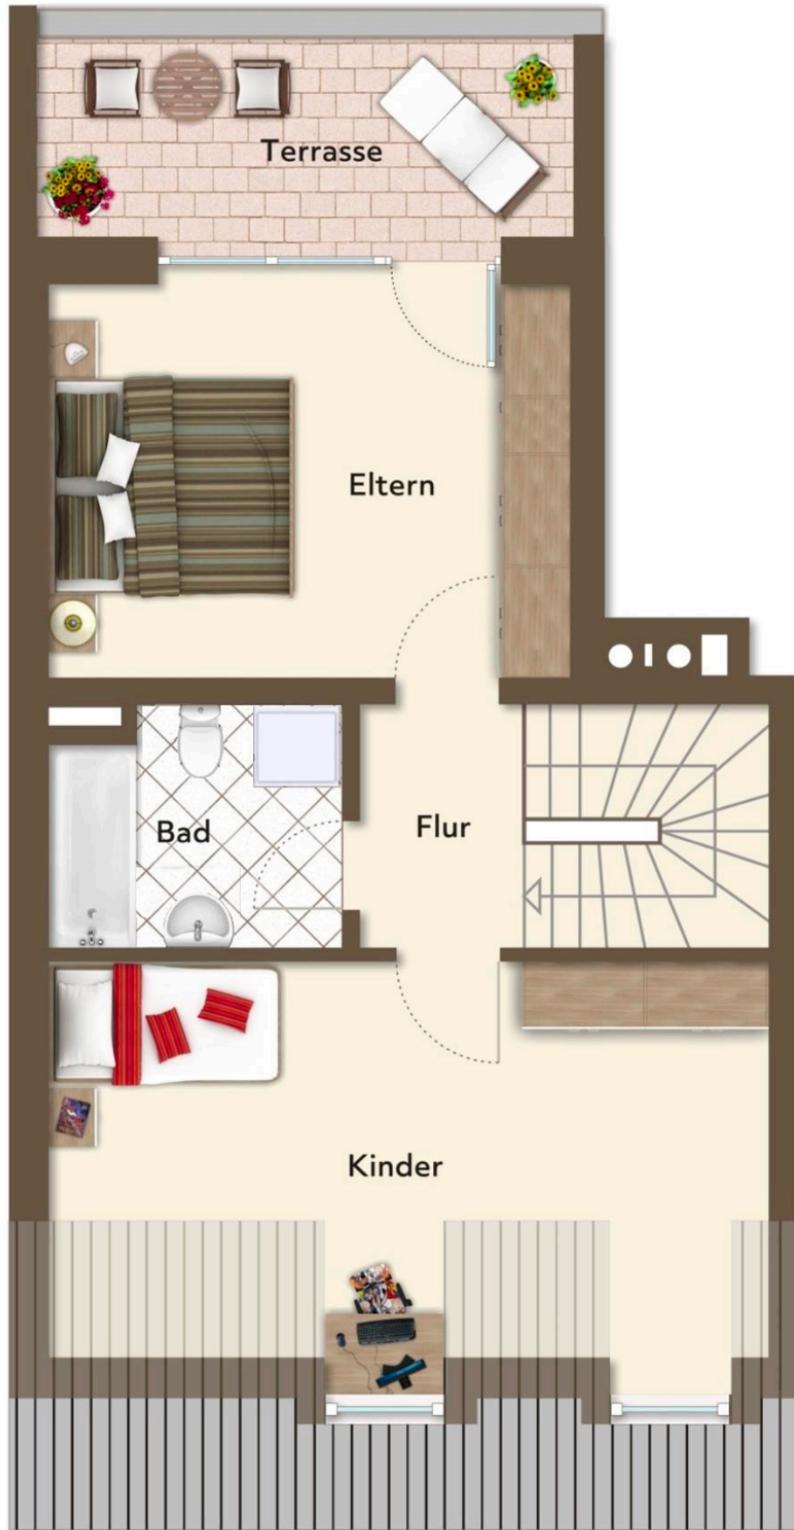

4. Obergeschoss

Exposéplan, nicht maßstäblich