


Anlage 2

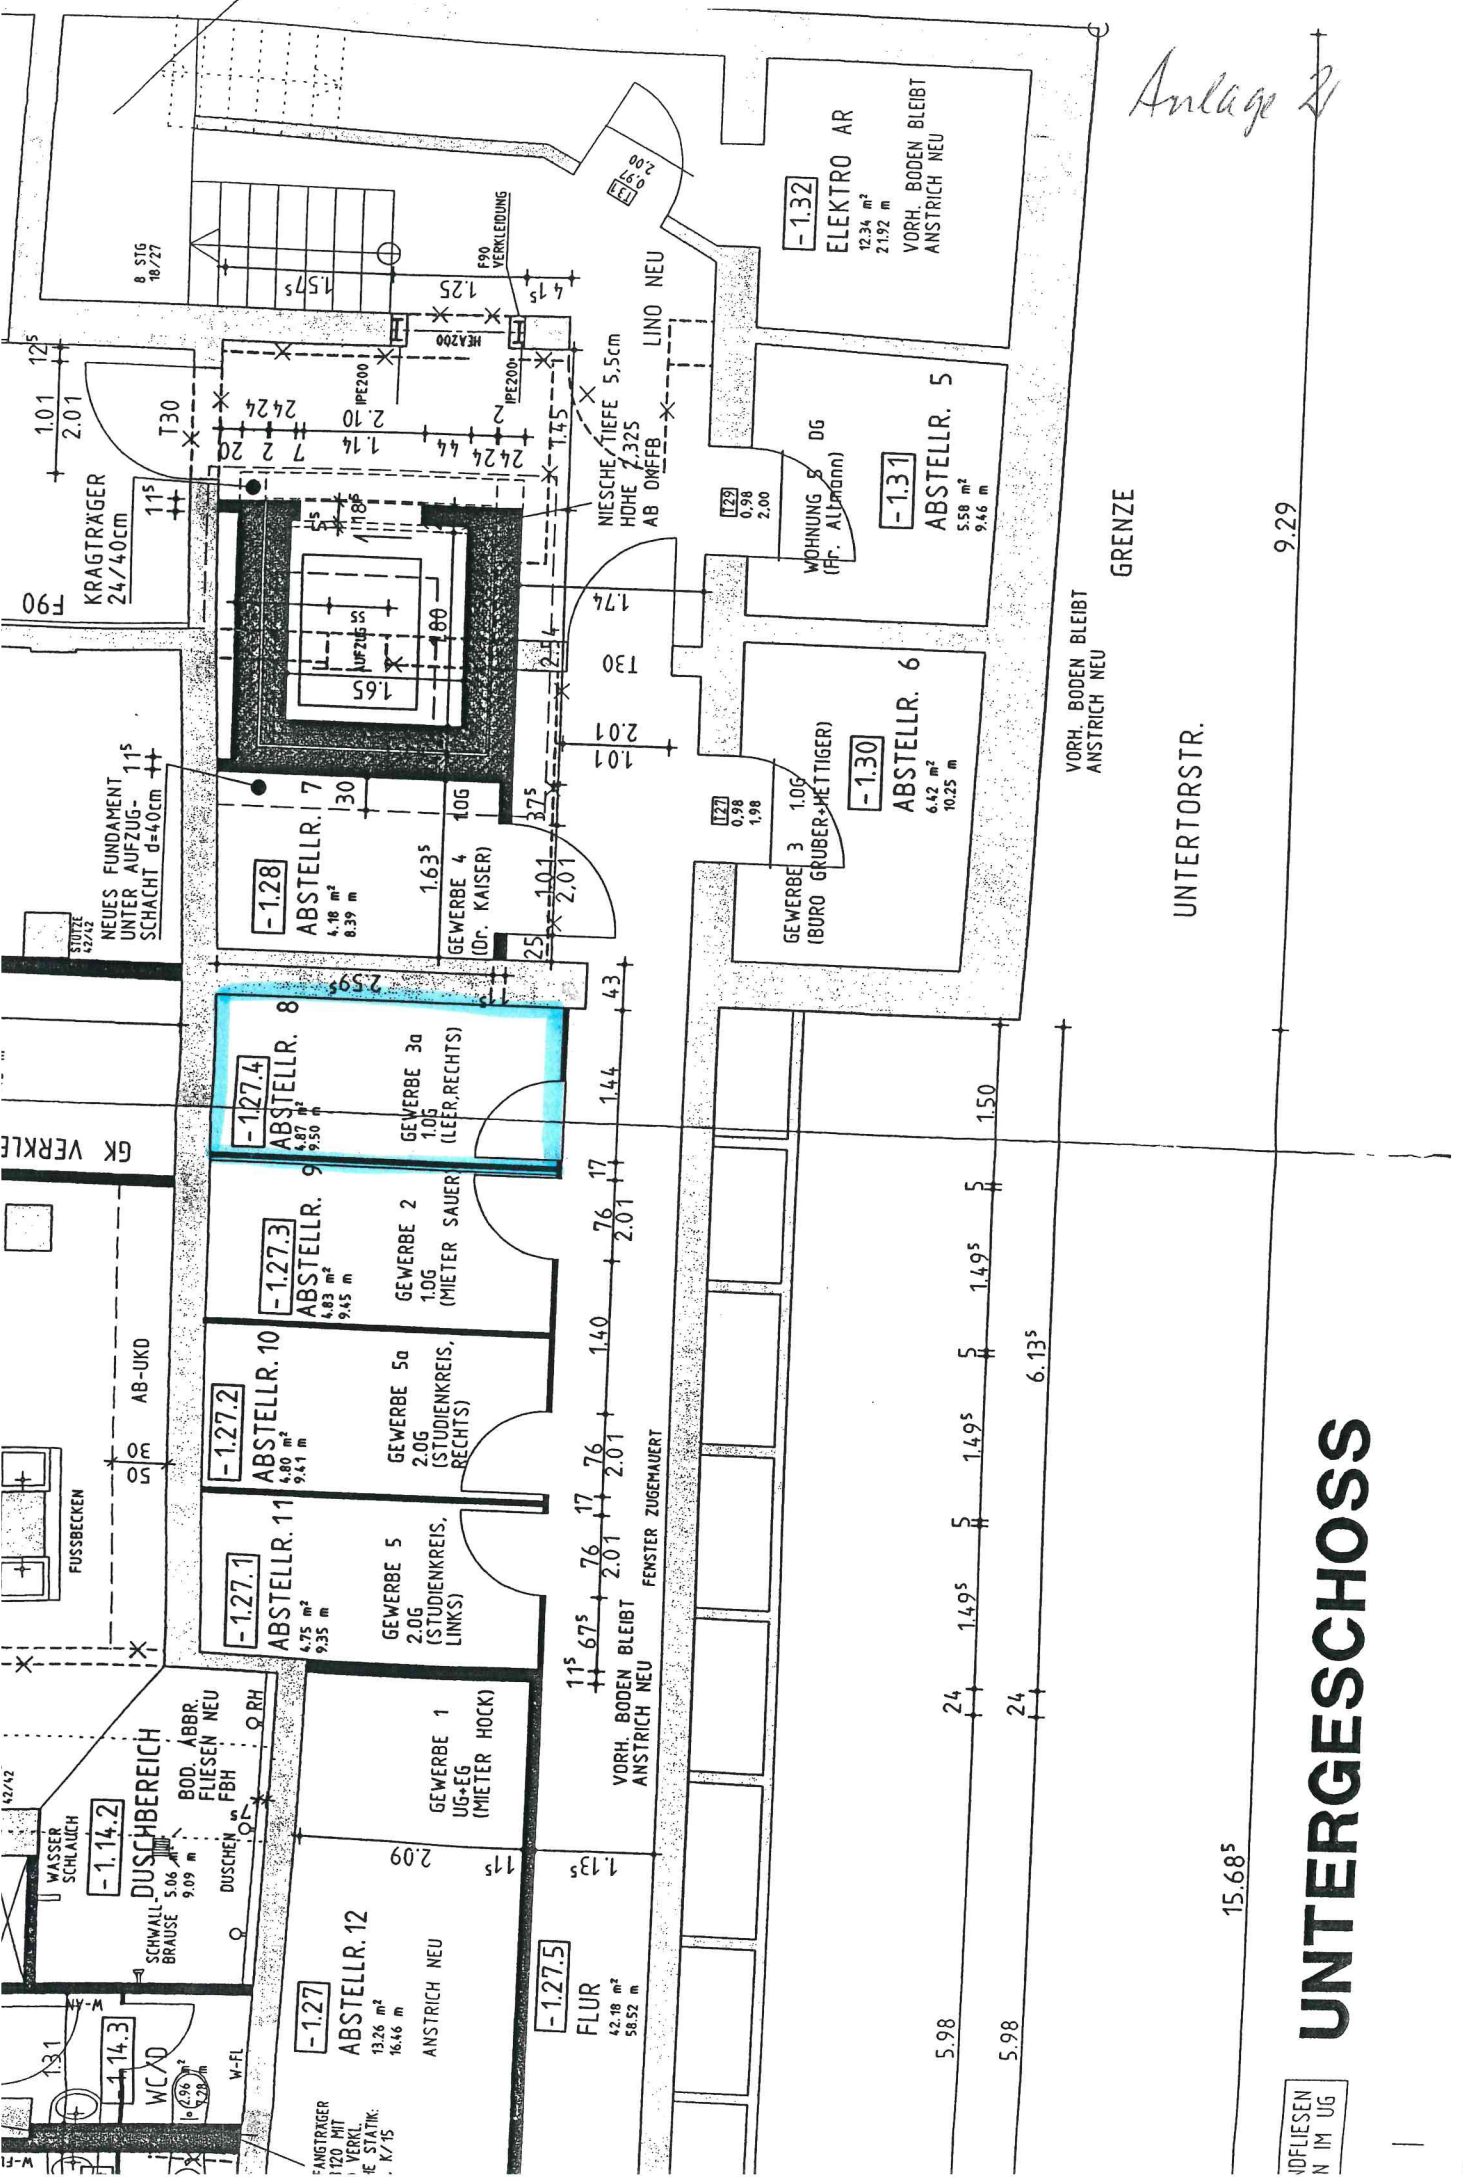

UNTERTORSTR.

GRENZE

VORH. BODEN BLEIBT ANSTRICH NEU

ABFLIESEN N IM UG

UNTERGESCHOSS

15.685

9.29

5.98

5.98

6.135

1.50

1.495

1.495

1.495

2.4

2.4

-1.27.5
FLUR
42.18 m²
58.52 m

-1.27
ABSTELL. 12
13.26 m²
16.66 m
ANSTRICH NEU

-1.27.1
ABSTELL. 11
4.75 m²
9.35 m
GEWERBE 5
2.06 (STUDIENKREIS, LINKS)

-1.27.2
ABSTELL. 10
4.90 m²
9.41 m
GEWERBE 5a
2.06 (STUDIENKREIS, RECHTS)

-1.27.3
ABSTELL. 9
4.83 m²
9.45 m
GEWERBE 2
1.06 (MIETER SAUER)

-1.27.4
ABSTELL. 8
4.87 m²
9.50 m
GEWERBE 3a
1.06 (LEER-RECHTS)

-1.28
ABSTELL. 7
4.18 m²
8.39 m
GEWERBE 4
1.06 (DR. KAISER)

-1.30
ABSTELL. 6
6.42 m²
10.25 m
GEWERBE 3
1.06 (BÜRO GRUBER-HETTIGER)

-1.31
ABSTELL. 5
5.58 m²
9.46 m
WOHNUNG 5
(FF. ALPBRANN)

-1.32
ELEKTRO AR
12.34 m²
21.92 m
VORH. BODEN BLEIBT ANSTRICH NEU