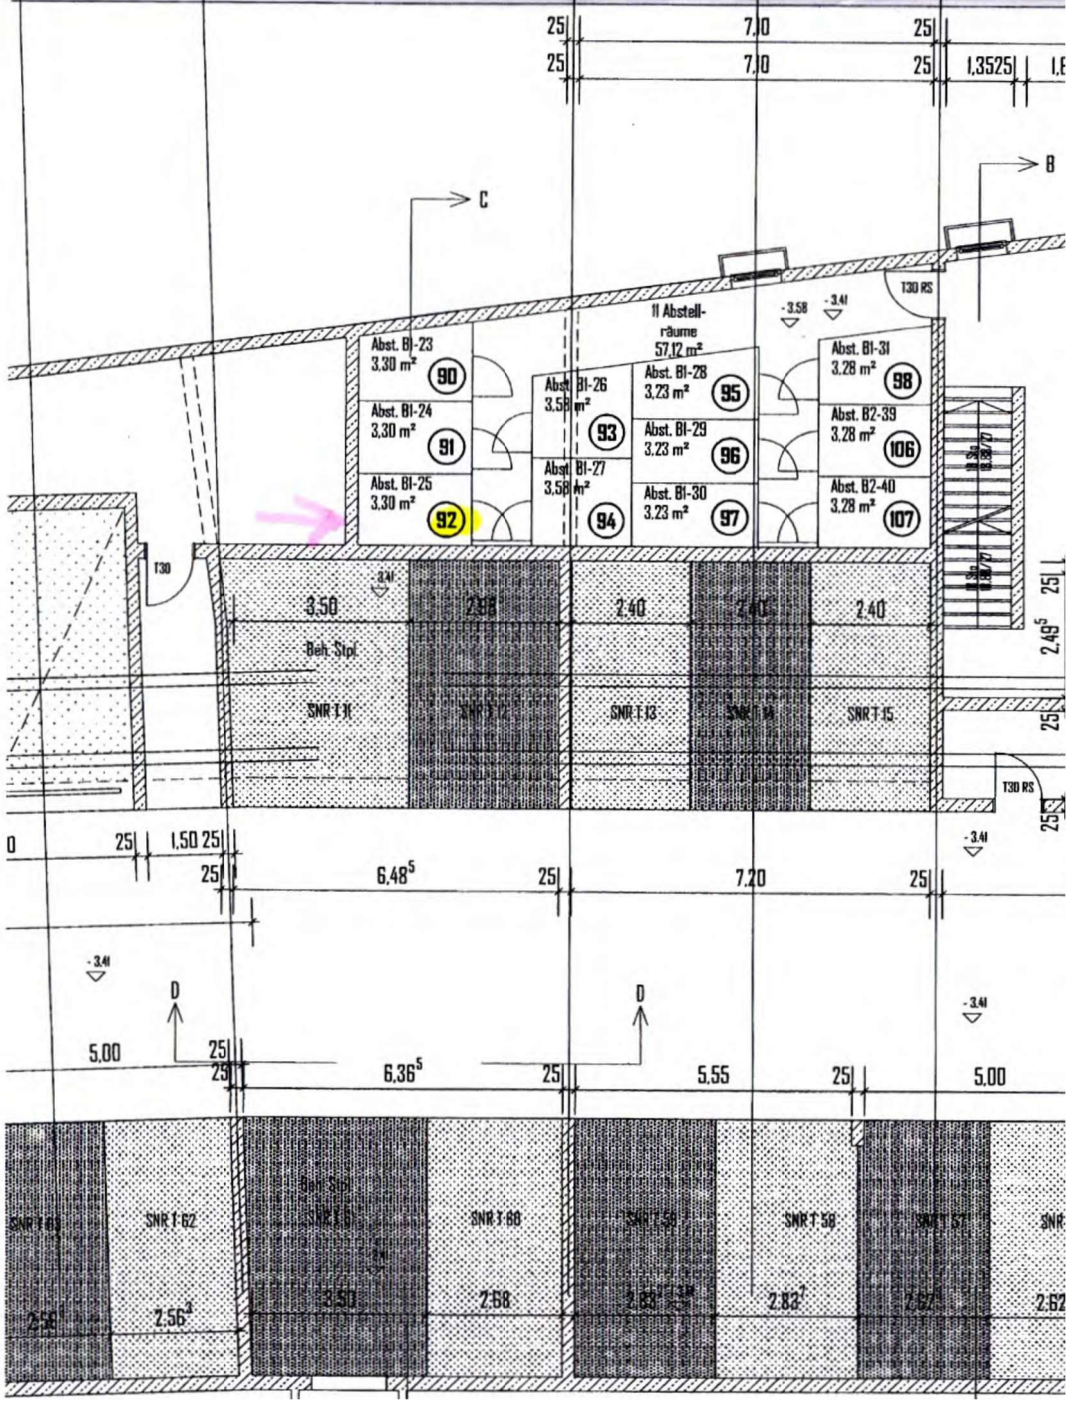
7,0
7,0
1,3525
B
C
D
D
T30 RS
T30
11 Abstell-
räume
57,12 m²
Abst. B1-23
3.30 m²
90
Abst. B1-24
3.30 m²
91
Abst. B1-25
3.30 m²
92
Abst. B1-26
3.58 m²
93
Abst. B1-27
3.58 m²
94
Abst. B1-28
3.23 m²
95
Abst. B1-29
3.23 m²
96
Abst. B1-30
3.23 m²
97
Abst. B1-31
3.28 m²
98
Abst. B2-39
3.28 m²
106
Abst. B2-40
3.28 m²
107
-3.58
-3.41
3.50
2.98
2.40
2.40
2.40
Beh. Stpl.
SNR T 11
SNR T 12
SNR T 13
SNR T 14
SNR T 15
2.49⁵
1.50
6.48⁵
7.20
5.00
6.36⁵
5.55
5.00
SNR T 62
SNR T 60
SNR T 59
SNR T 58
2.56³
2.50
2.68
2.83⁷
2.67