


2.06

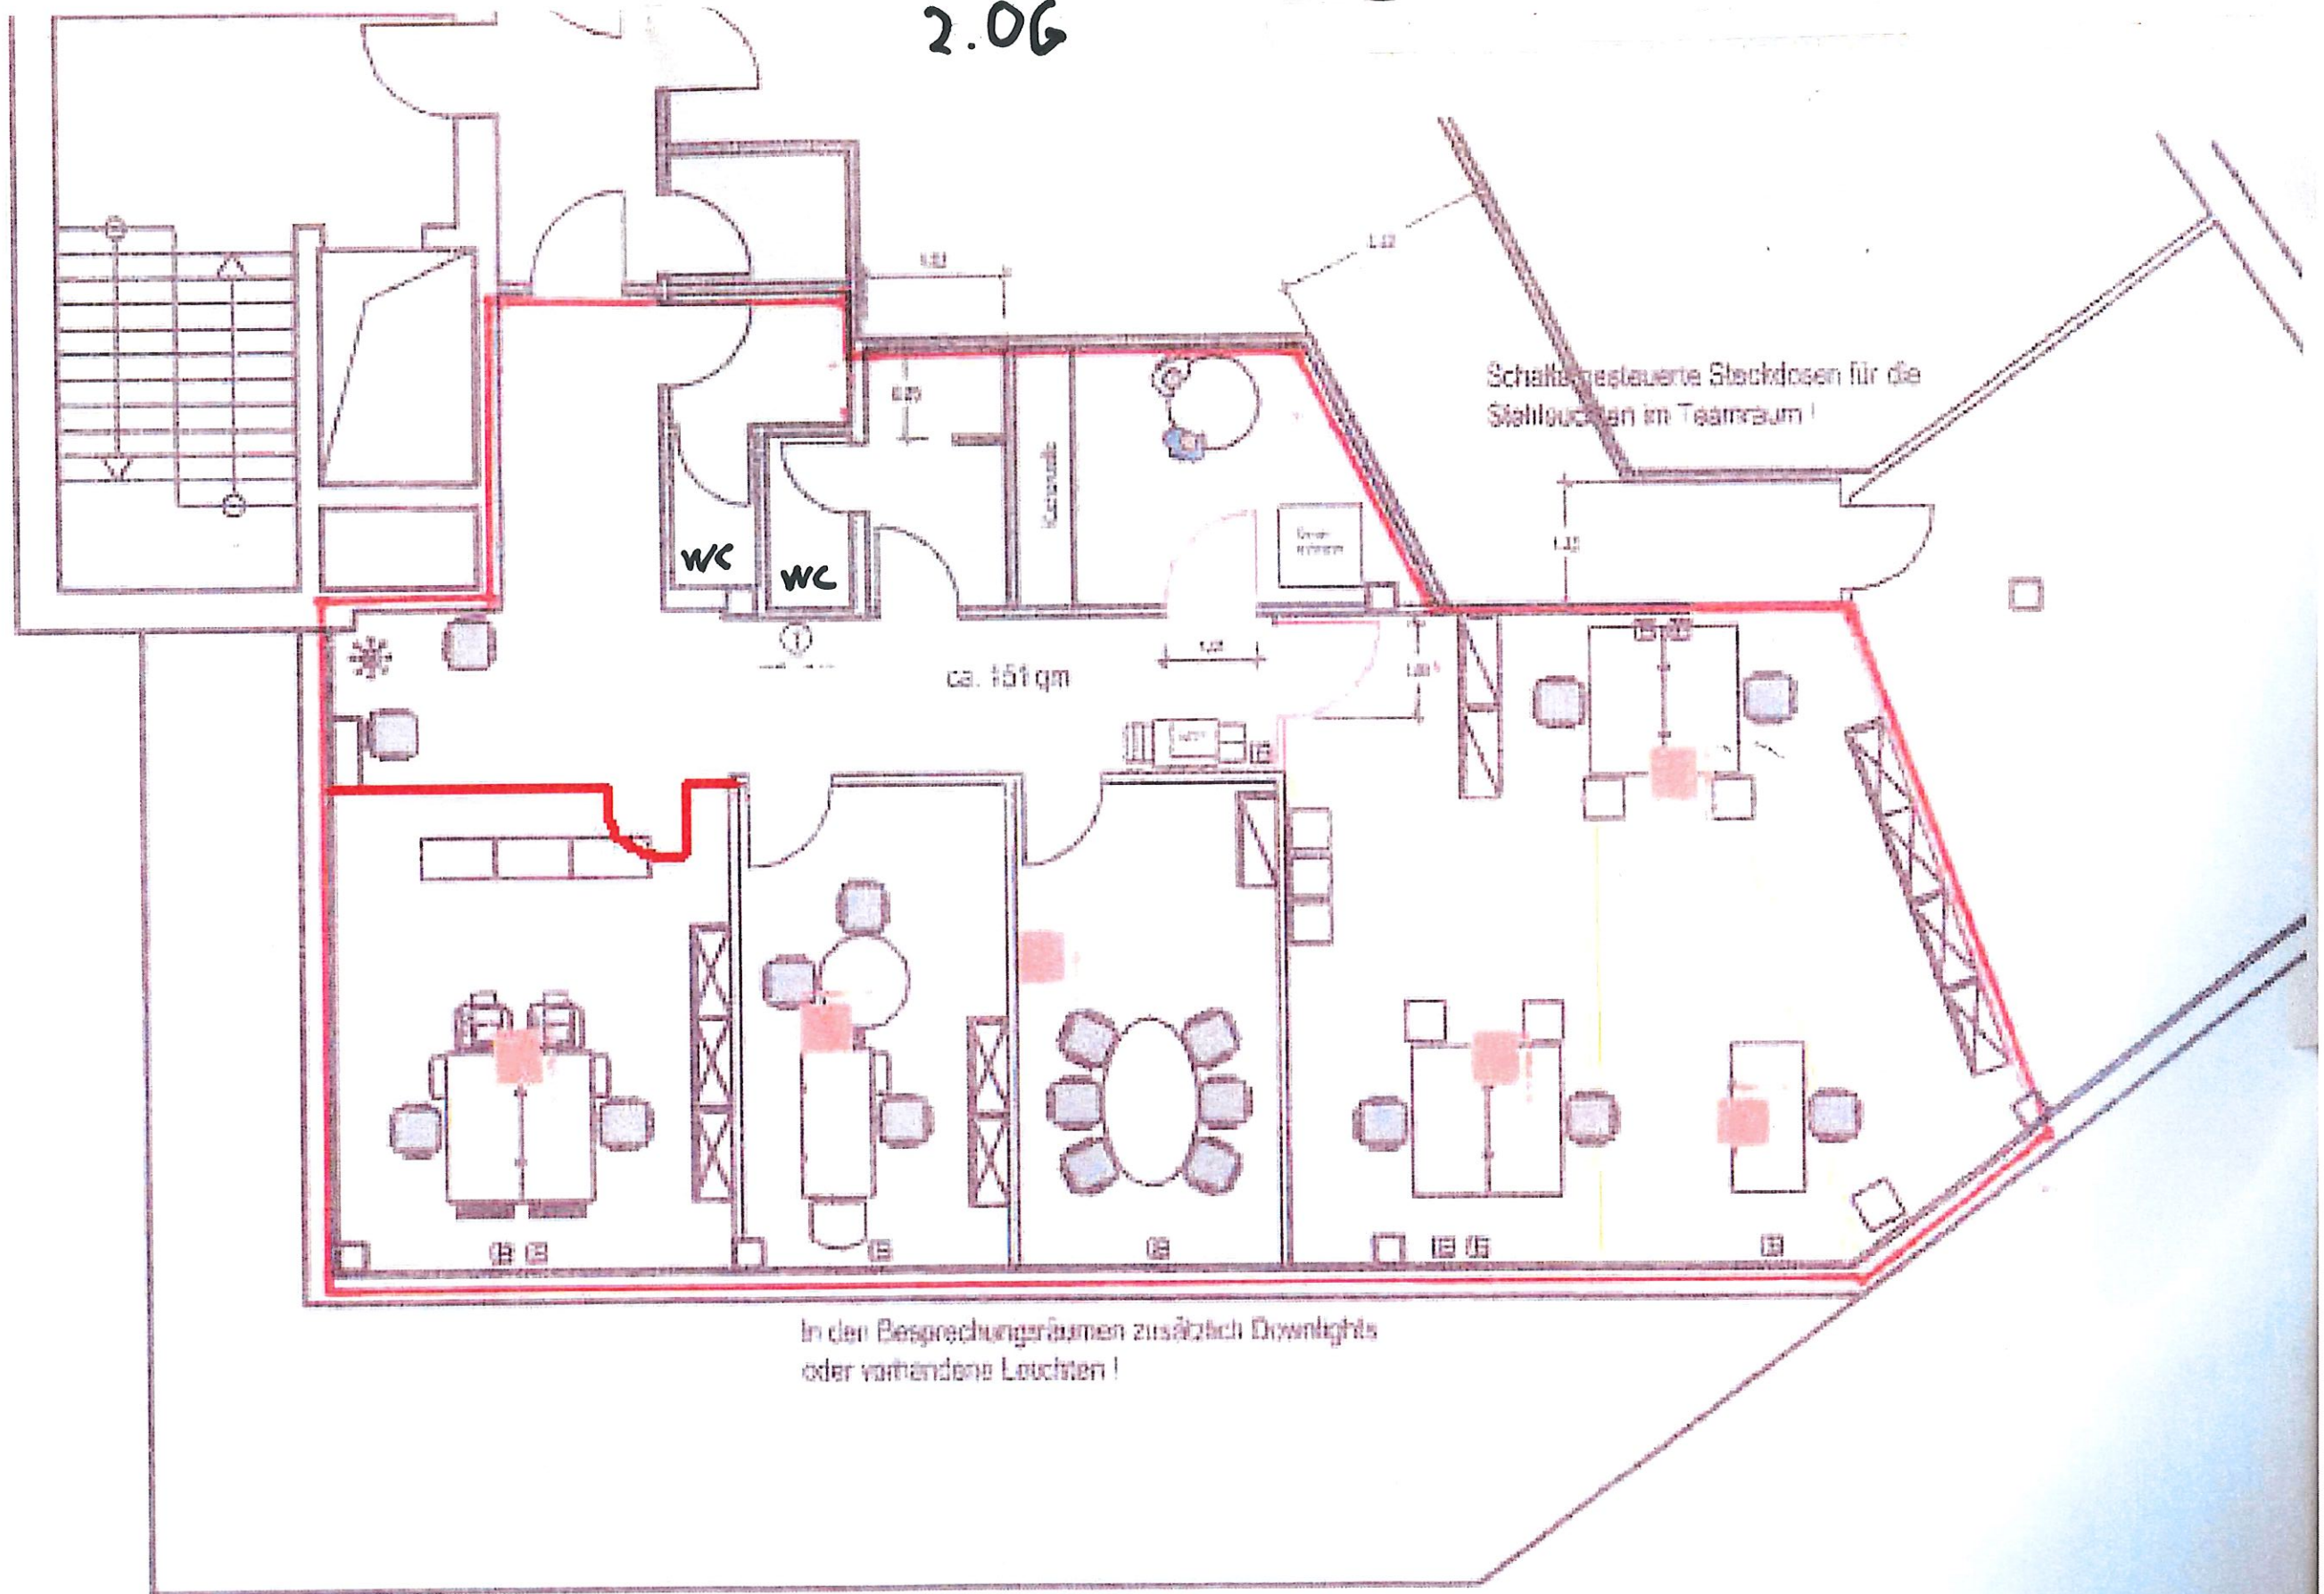

Schaltgesteuerte Steckdosen für die Stehlampen im Teamraum!

In den Besprechungsräumen zusätzlich Downlights oder vorhandene Leuchten!