

## Anmerkungen zur Planauskunft

inetz GmbH erteilt **schriftliche** Leitungsauskünfte zum Medienbestand

- im eigenen Namen für
  - Strom/Stadtbeleuchtung
  - Gas (Niederdruck, Mitteldruck, Hochdruck)
  - Trinkwasser
  - Fernwärme/-kälte
- im Auftrag der inetz.hd GmbH für
  - Gas (Hochdruck)
- im Auftrag von **eins** energie in sachsen GmbH & Co. KG für
  - Kommunikation
  - Fernwärme/Nahwärme (Region)
  - Rohwasser
- im Auftrag des Entsorgungsbetriebes der Stadt Chemnitz (ESC) zum Medienbestand der ESC
  - Abwasser

Soweit Anlagenbestand mit „fremd“ gekennzeichnet ist, erfolgen die Angaben und Darstellungen zum Leitungsverlauf lediglich zu Informationszwecken und ohne jede Gewähr. Sie stellen lediglich den vorhandenen Kenntnisstand dar. Weitere Auskünfte sind beim jeweiligen Leitungseigentümer einzuholen. Die Auskunft gilt nur für den angefragten räumlichen Bereich und nur für Leitungen in der Zuständigkeit von inetz/ inetz.hd/**eins**/ESC, so dass ggf. noch mit Anlagen anderer Ver- und Entsorgungsunternehmen oder Dritter gerechnet werden muss, bei denen weitere Auskünfte eingeholt werden müssen.

Es wird ausdrücklich darauf hingewiesen, dass für Abweichungen des Anlagenverlaufs von den ausgehändigten Planunterlagen nur bei Vorsatz oder grober Fahrlässigkeit gehaftet wird.


Mit Abweichungen muss gerechnet werden. Dabei ist zu beachten, dass erdverlegte Leitungen nicht zwingend geradlinig sind und auf dem kürzesten Weg verlaufen. Es wird des Weiteren keine Gewähr für die aktuelle Richtigkeit der ausgehändigten Pläne sowie etwaiger mündlicher Erläuterungen übernommen. Dieser Hinweis bezieht sich sowohl auf die Position, als auch auf die Tiefe der Leitungsanlagen. Dies gilt ebenfalls für stillgelegte Leitungsanlagen. Die abgegebenen Pläne geben den Bestand zum Auskunftserteilungszeitpunkt wieder. Die Angaben können sich durch Umstände, die wir nicht zu vertreten haben und nicht beeinflussen können, verändert haben. So können insbesondere Entfernungen zu Bezugspunkten (Grenzsteine/ Gebäudeecken u. ä.) infolge von Neuvermarkung/ Neubau deutlich abweichen. Nicht auszuschließen sind auch Änderungen der Tiefenlage gegenüber dem Herstellungszeitpunkt durch Abgrabungen oder Aufschüttungen. Der Antragsteller ist verpflichtet, die ihm übersandten Unterlagen auf Vollständigkeit und Lesbarkeit unverzüglich nach Erhalt und Druck der Planunterlagen zu prüfen und die Auskunftserteilende Stelle über Übermittlungsfehler schriftlich zu informieren. Kommt der Antragsteller einer dieser Verpflichtungen nicht umfassend nach, so ist eine Haftung von inetz im Rahmen des gesetzlich Zulässigen ausgeschlossen.

Die als pdf-Datei herausgegebenen Planauskünfte dürfen vom Nutzer nur für eigene Planungsmaßnahmen verwendet werden. Die zur Verfügung gestellten Unterlagen sind nicht als Zustimmung zu einer Planungsmaßnahme zu werten. Für alle Leitungen und Nebenanlagen

sind Schutzstreifen und Abstandsforderungen, je nach Art der Anlage, Druckstufe/Spannungsbereich und Dimension festgelegt. In diesem Bereich von Leitungsanlagen von inetz/inetz.hd/**eins**/ESC bestehen Bau- und Nutzungsbeschränkungen.

Grundsätzlich bedarf es für alle Arbeiten im Näherungsbereich der Anlagen ausdrücklich einer schriftlichen Zustimmung. Der Nutzer hat bei Bedarf in der üblichen Verfahrensweise eine separate Zustimmung bei inetz/inetz.hd/**eins**/ESC einzuholen.

Die Planauskunft wurde maschinell erstellt und ist ohne Unterschrift gültig.

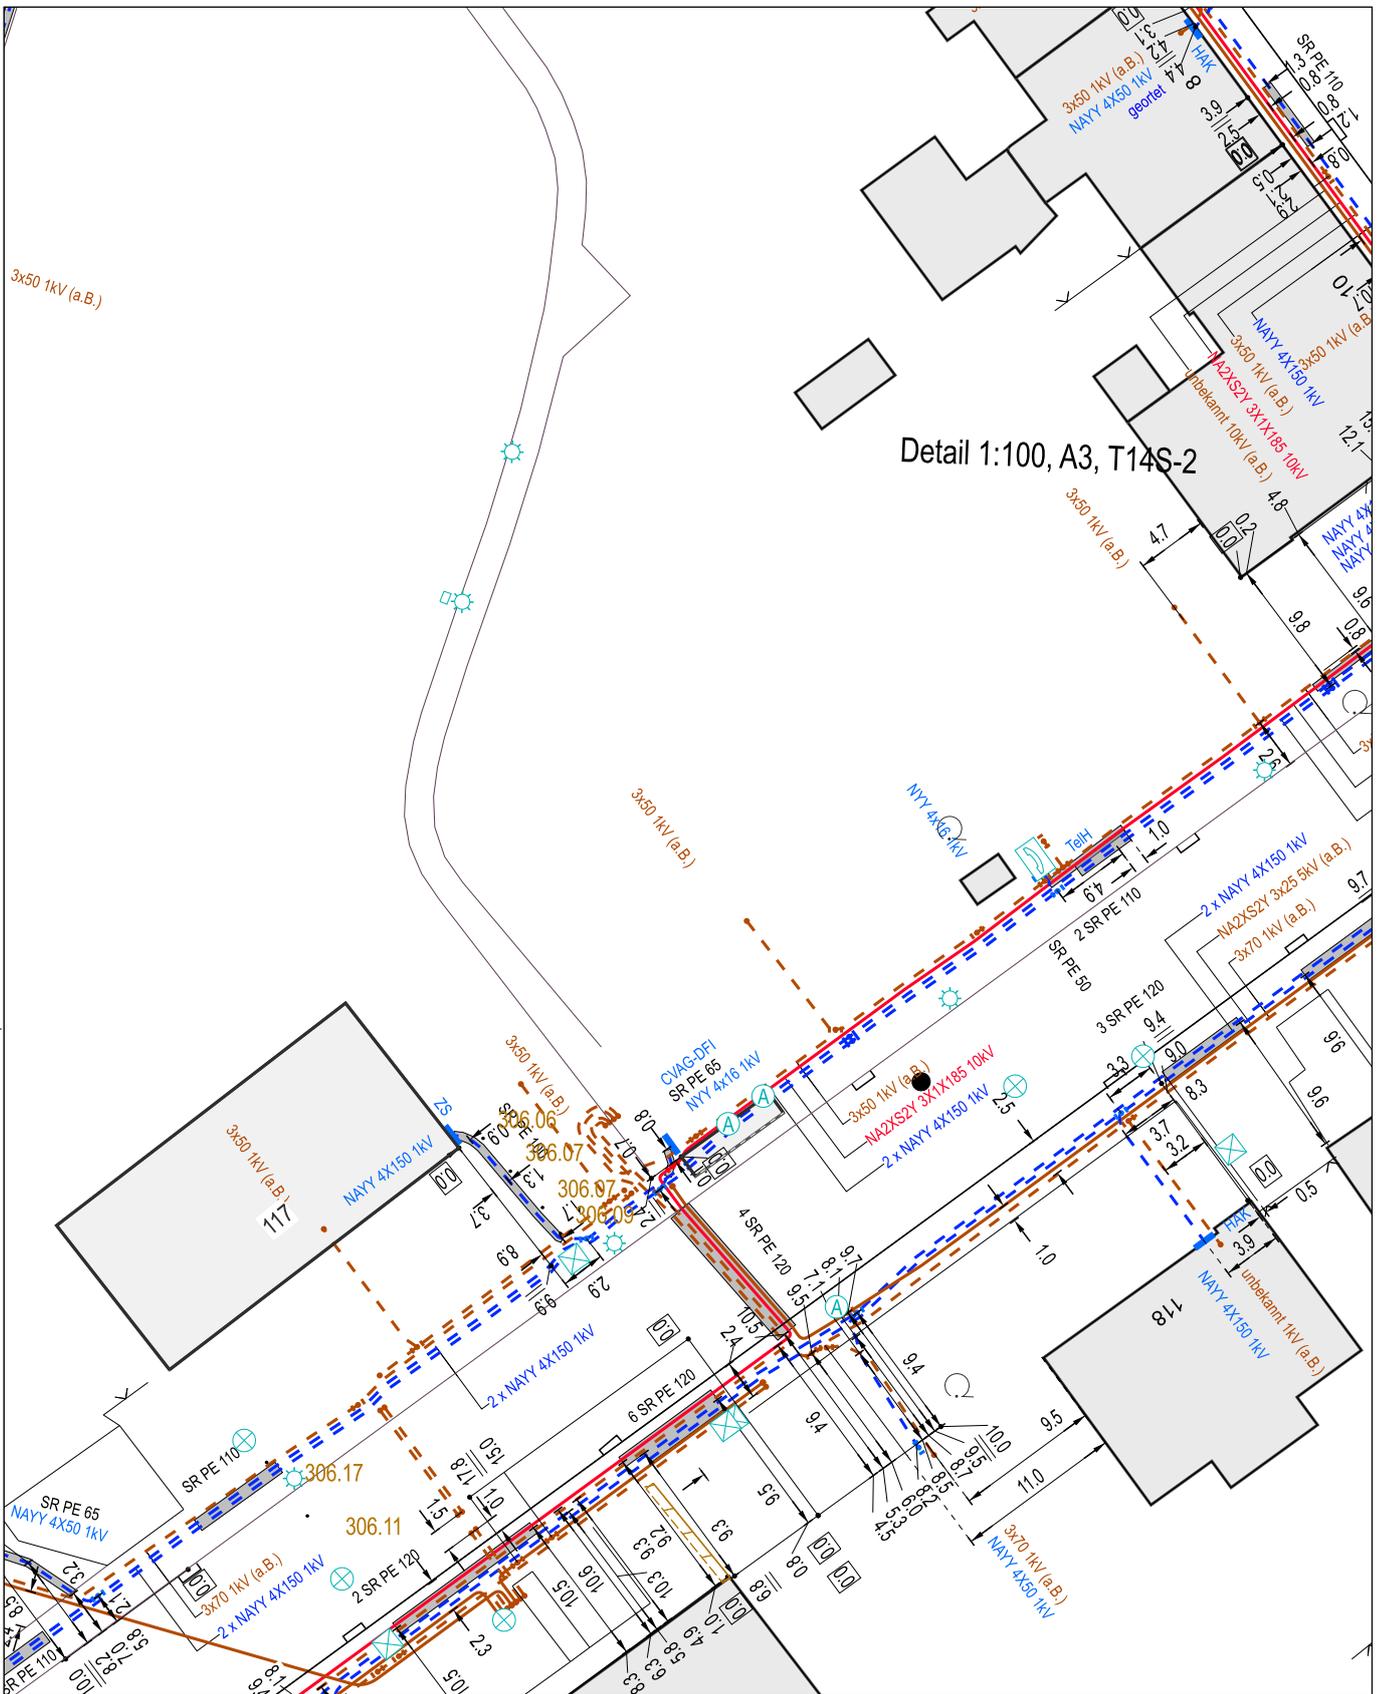

Angegebene Verlegetiefen entsprechen dem Stand der Errichtung und sind vor Baubeginn zu überprüfen.

**inetz**  
Ein Unternehmen von eins

Die Angaben in den überreichten Plänen haben keinen Anspruch auf Vollständigkeit und Genauigkeit

Flurgrenzen nur für Übersichtszwecke. Keine amtliche Karte. Plan zur Maßentnahme nicht geeignet.

Zur Wahrung der Urheberrechte ist die Anfertigung von Kopien, auch auszugsweise nur mit Zustimmung des Herausgebers zulässig

Achtung! Im Einflusbereich können Anlagen anderer Versorgungsunternehmen liegen.

Höhenangaben in DHNN16

Gemeinde: Chemnitz  
Hainstraße

Datum: 27.03.2025


Reg-Nr.: 0133071

Maßstab: 1:500

Sparte: Strom

Blattnummer: 01




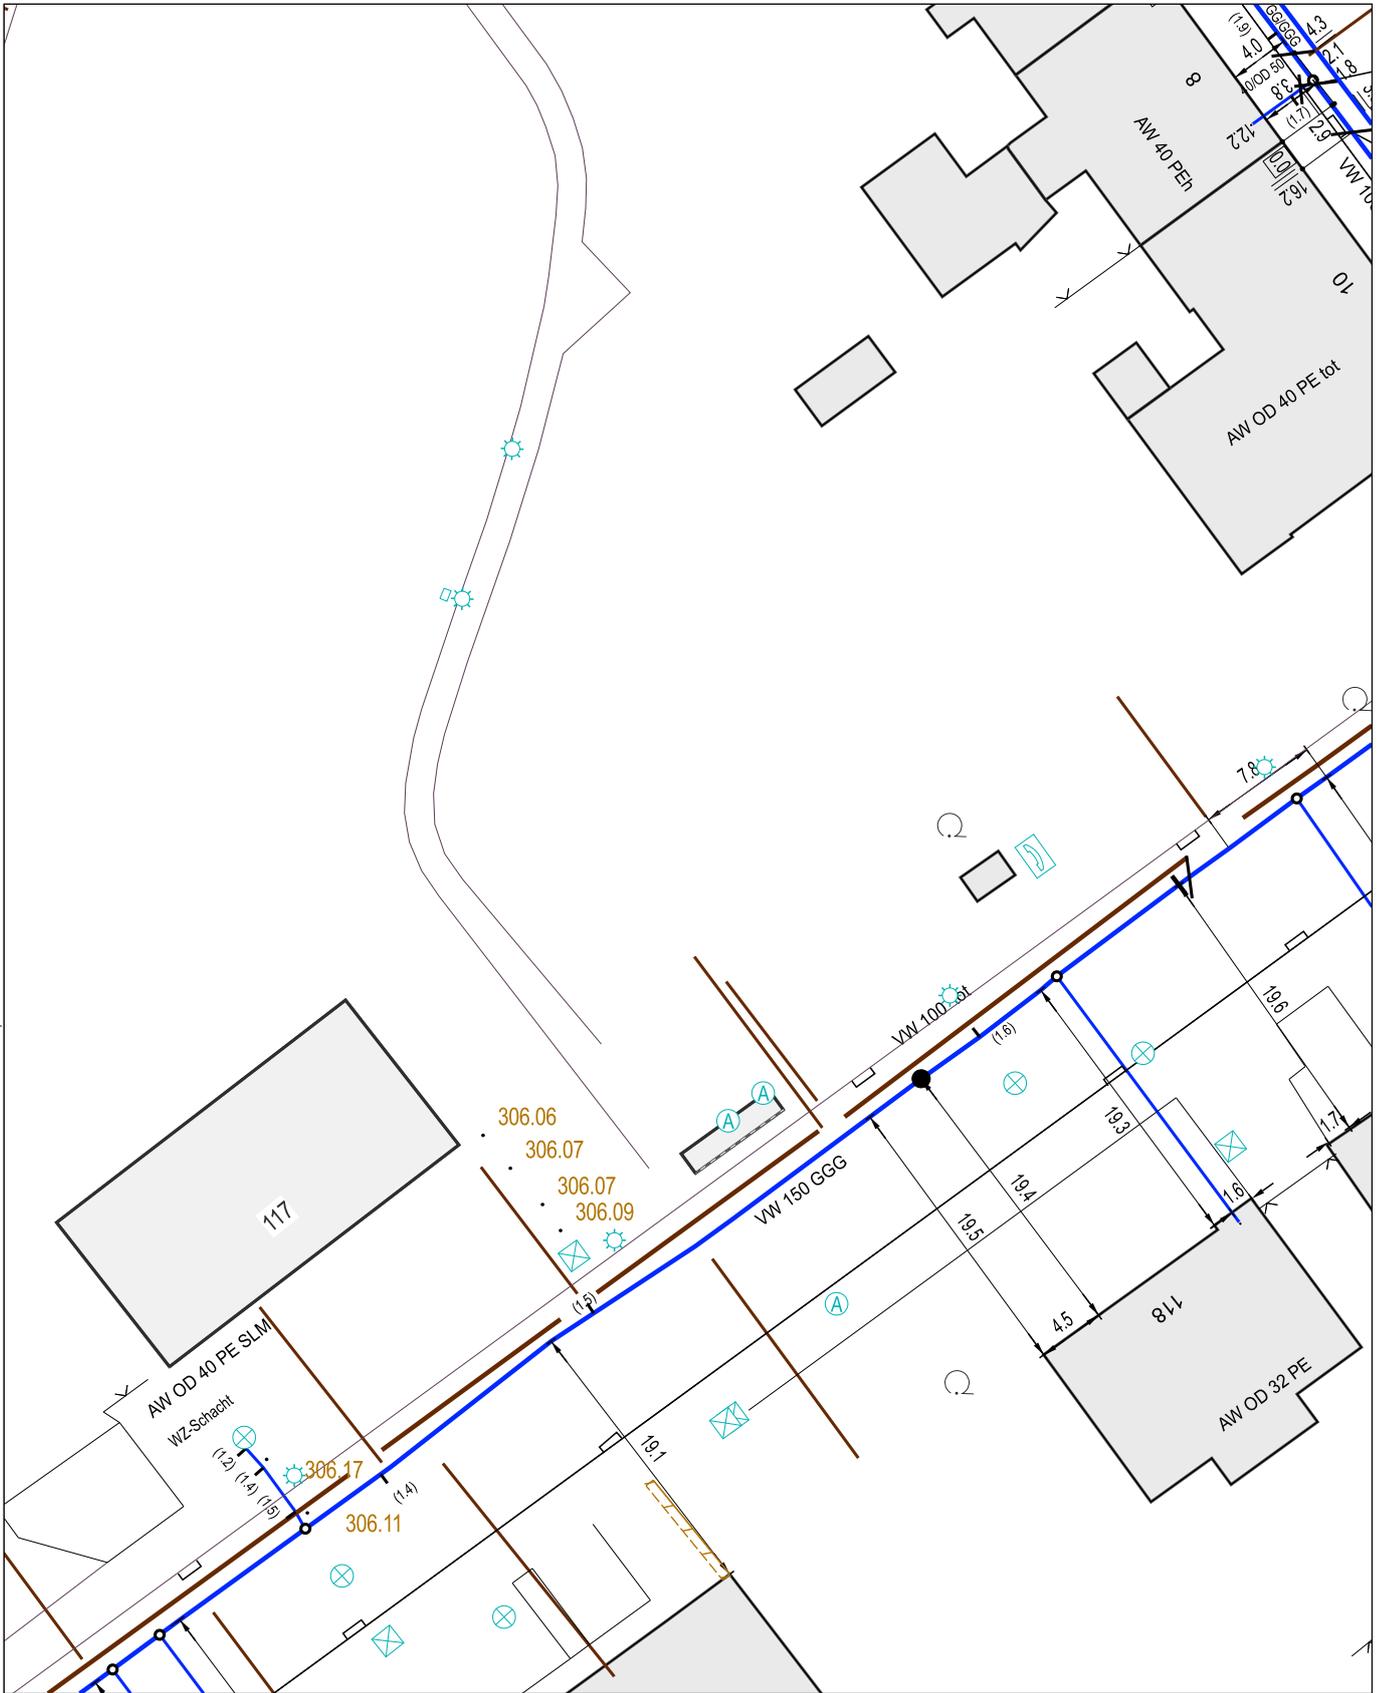

Angegebene Verlegetiefen entsprechen dem Stand der Errichtung und sind vor Baubeginn zu überprüfen.

 <p>Ein Unternehmen von eins</p> 	<p>Die Angaben in den überreichten Plänen haben keinen Anspruch auf Vollständigkeit und Genauigkeit</p> <p>Flurgrenzen nur für Übersichtszwecke. Keine amtliche Karte. Plan zur Maßentnahme nicht geeignet.</p> <p>Zur Wahrung der Urheberrechte ist die Anfertigung von Kopien, auch auszugsweise nur mit Zustimmung des Herausgebers zulässig</p> <p>Achtung! Im Einflusbereich können Anlagen anderer Versorgungsunternehmen liegen.</p> <p>Höhenangaben in DHNN16</p>	<p>Gemeinde: Chemnitz Hainstraße</p>	
		<p>Datum: 27.03.2025</p> <p>Reg-Nr.: 0133071</p> <p>Maßstab: 1:500</p> <p>Sparte: Trinkwasser</p> <p>Blattnummer: 01</p>	

Dieser Plan darf nicht als Arbeitsgrundlage für Tiefbauarbeiten verwendet werden.

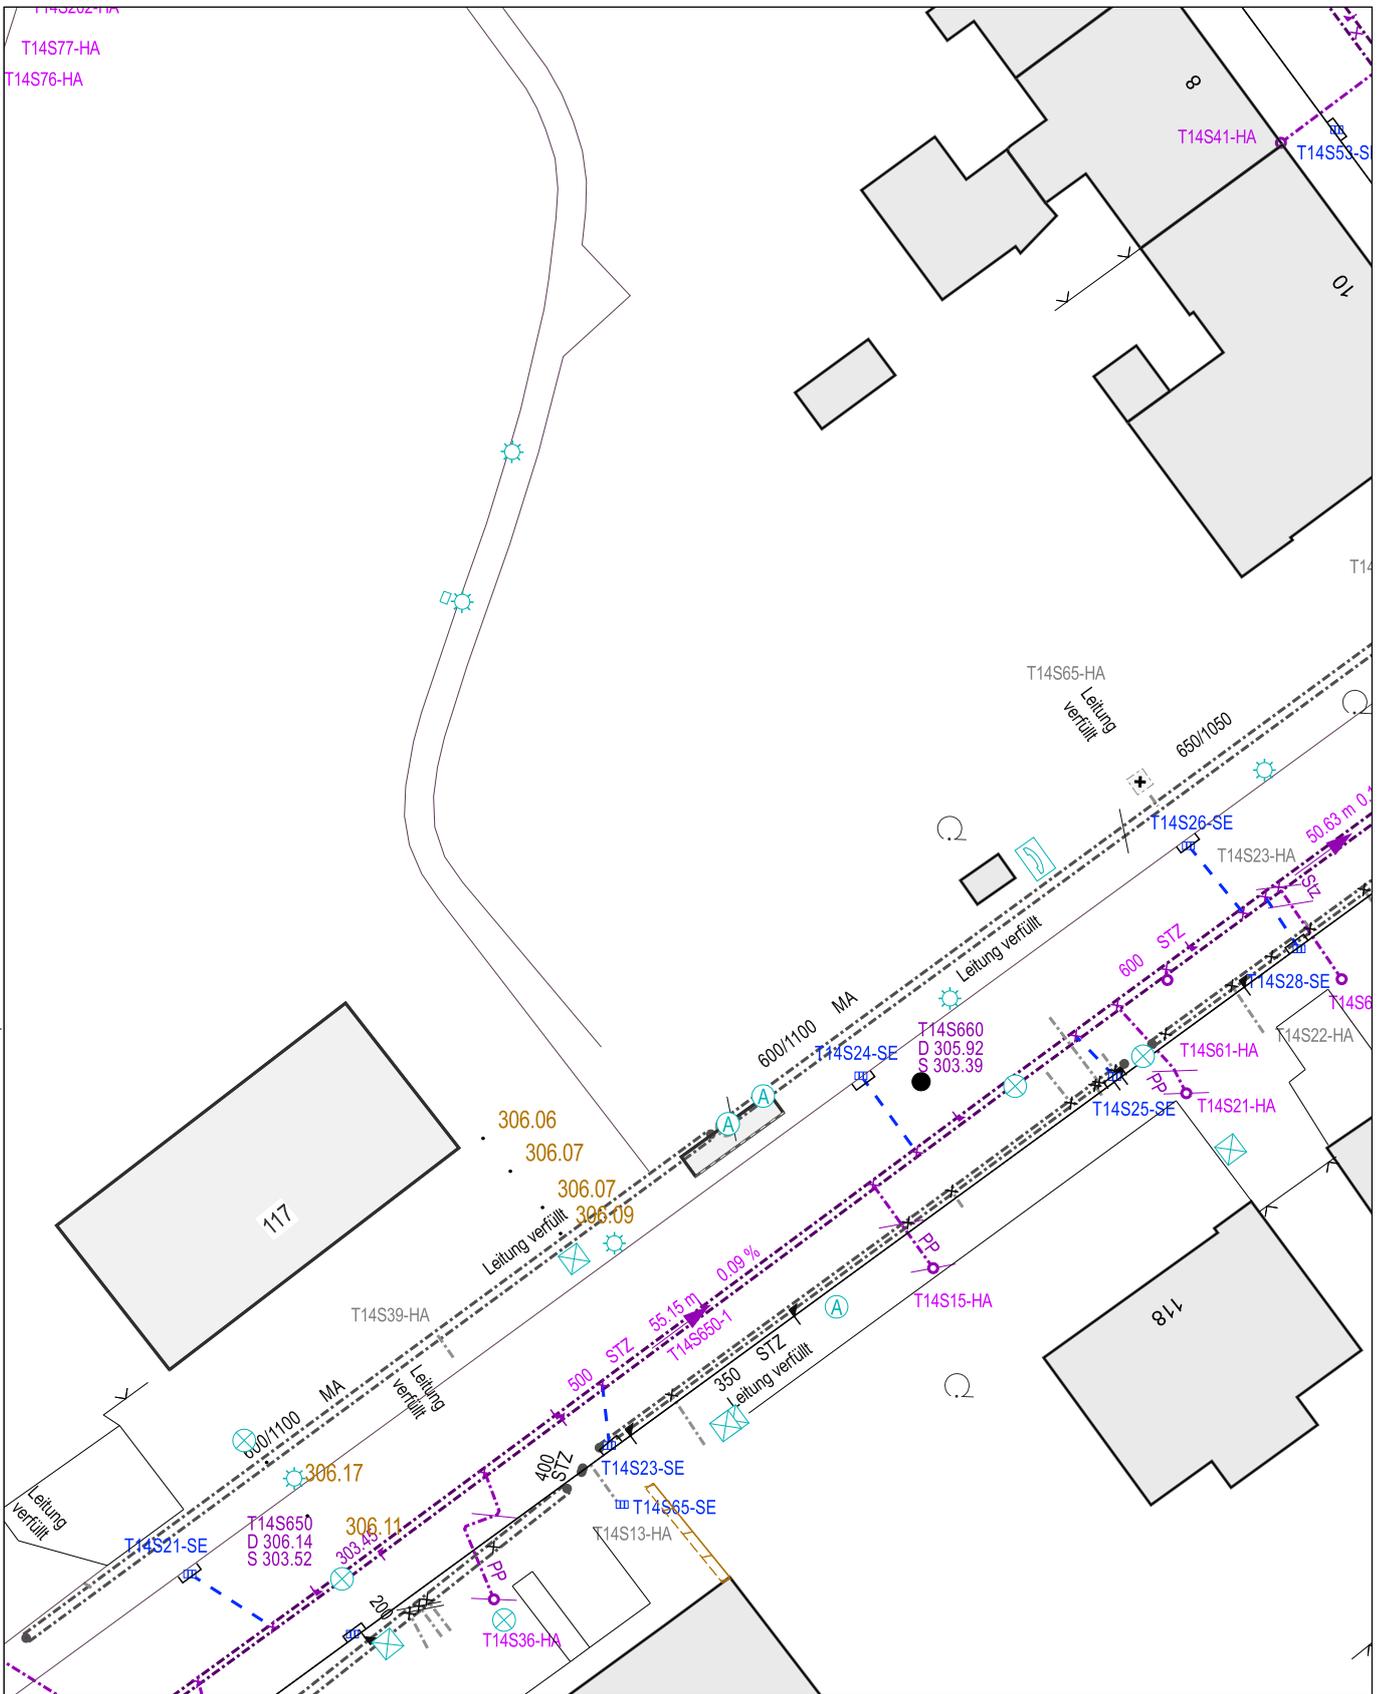

Angegebene Verlegetiefen entsprechen dem Stand der Errichtung und sind vor Baubeginn zu überprüfen.

 <p>Ein Unternehmen von eins</p> 	<p>Die Angaben in den überreichten Plänen haben keinen Anspruch auf Vollständigkeit und Genauigkeit</p> <p>Flurgrenzen nur für Übersichtszwecke. Keine amtliche Karte. Plan zur Maßentnahme nicht geeignet.</p> <p>Zur Wahrung der Urheberrechte ist die Anfertigung von Kopien, auch auszugsweise nur mit Zustimmung des Herausgebers zulässig</p> <p>Achtung! Im Einflußbereich können Anlagen anderer Versorgungsunternehmen liegen.</p> <p>Höhenangaben in DHHN16</p>	<p>Gemeinde: Chemnitz Hainstraße</p> <p>Datum: 27.03.2025</p> <p>Reg-Nr.: 0133071</p> <p>Maßstab: 1:500</p> <p>Sparte: Abwasser</p> <p>Blattnummer: 01</p>	
---	---	---	--


Dieser Plan darf nicht als Arbeitsgrundlage für Tiefbauarbeiten verwendet werden.



Angegebene Verlegetiefen entsprechen dem Stand der Errichtung und sind vor Baubeginn zu überprüfen.

 <p>Ein Unternehmen von eins</p> 	<p>Die Angaben in den überreichten Plänen haben keinen Anspruch auf Vollständigkeit und Genauigkeit</p> <p>Flurgrenzen nur für Übersichtszwecke. Keine amtliche Karte. Plan zur Maßentnahme nicht geeignet.</p> <p>Zur Wahrung der Urheberrechte ist die Anfertigung von Kopien, auch auszugsweise nur mit Zustimmung des Herausgebers zulässig</p> <p>Achtung! Im Einflußbereich können Anlagen anderer Versorgungsunternehmen liegen.</p> <p>Höhenangaben in DHNN16</p>	<p>Gemeinde: Chemnitz Hainstraße</p>
	<p>Datum: 27.03.2025</p> <p>Reg-Nr.: 0133071</p> <p>Maßstab: 1:500</p> <p>Sparte: Gas</p> <p>Blattnummer: 01</p>	


Dieser Plan darf nicht als Arbeitsgrundlage für Tiefbauarbeiten verwendet werden.

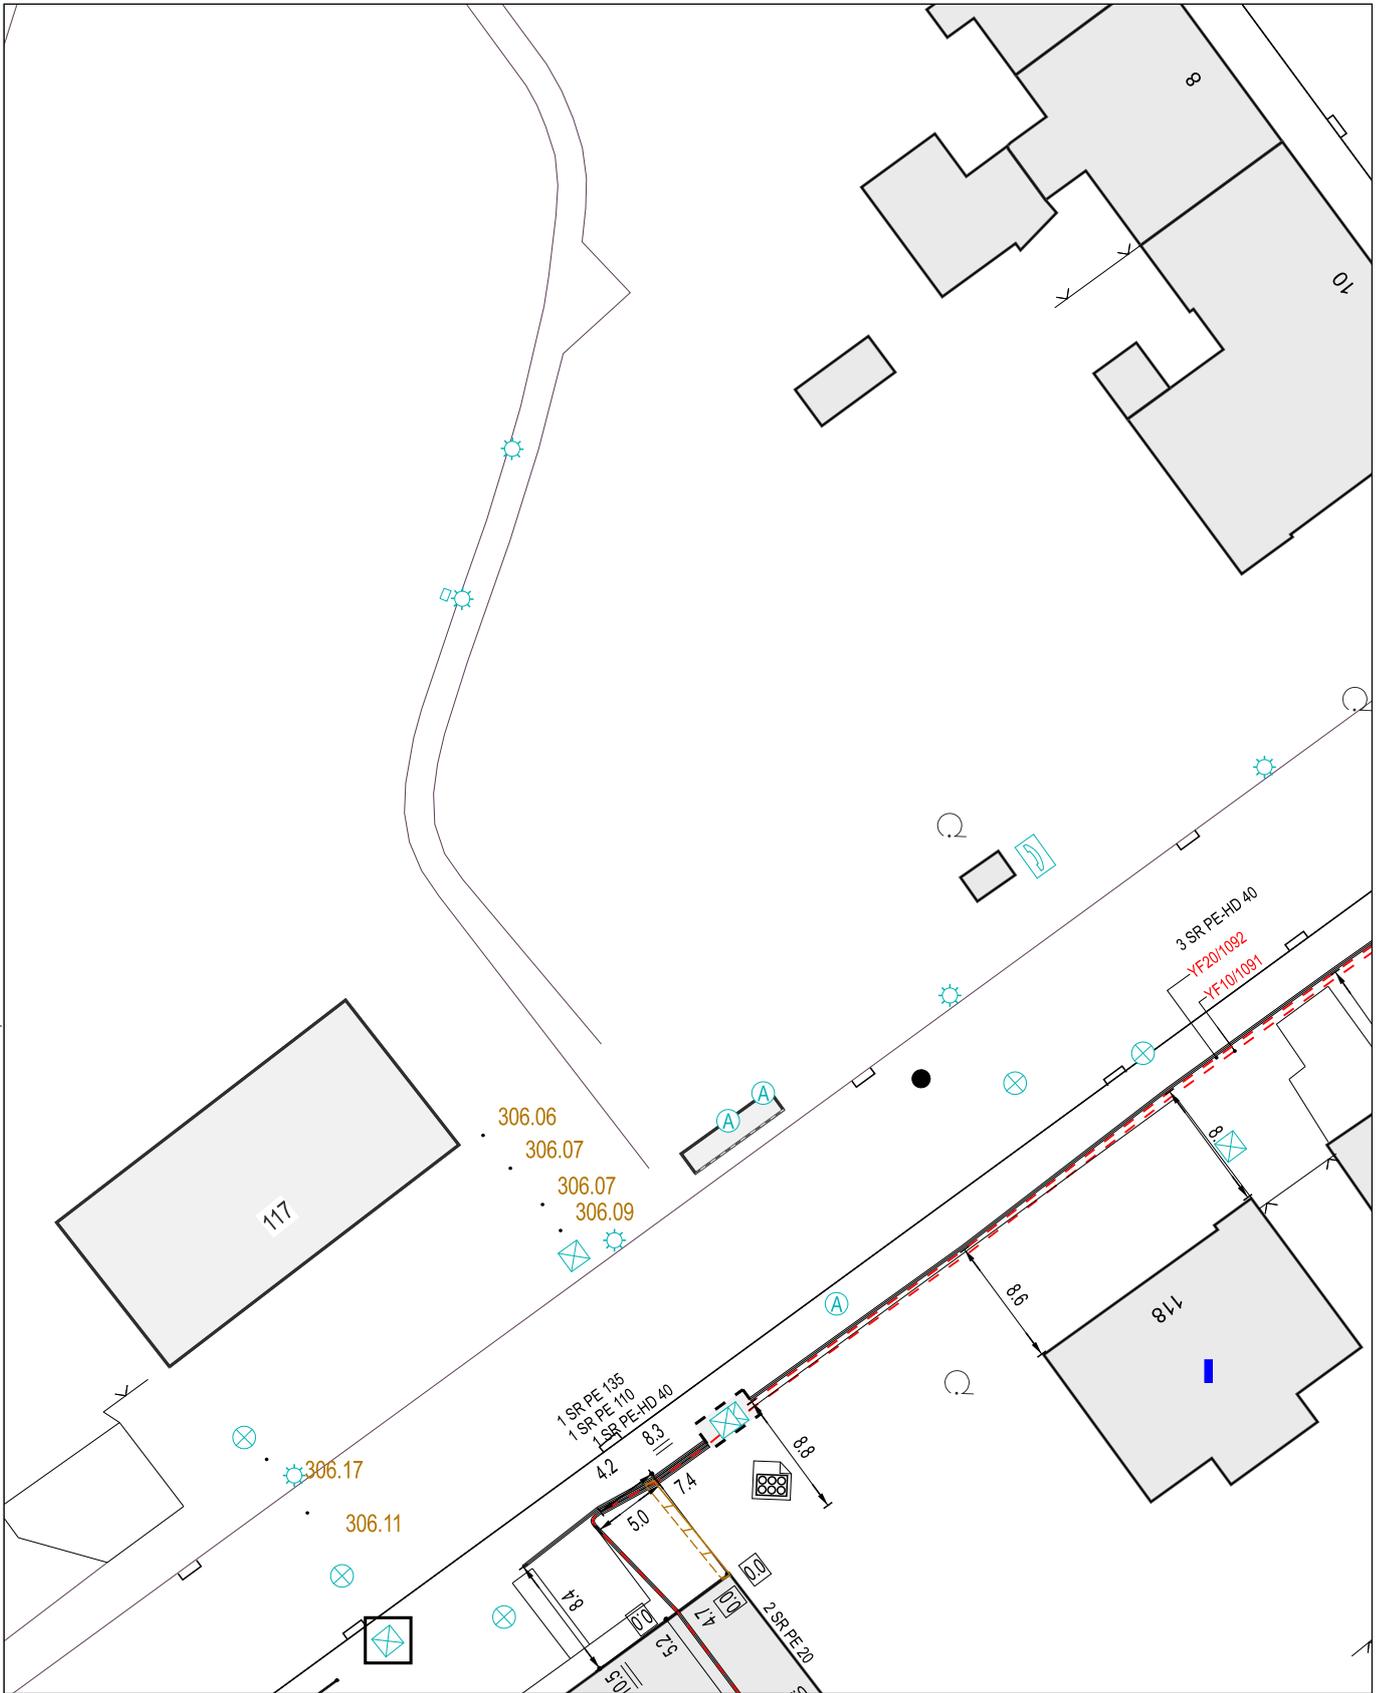

Angegebene Verlegetiefen entsprechen dem Stand der Errichtung und sind vor Baubeginn zu überprüfen.

 <p>Ein Unternehmen von eins</p> 	<p>Die Angaben in den überreichten Plänen haben keinen Anspruch auf Vollständigkeit und Genauigkeit</p> <p>Flurgrenzen nur für Übersichtszwecke. Keine amtliche Karte. Plan zur Maßentnahme nicht geeignet.</p> <p>Zur Wahrung der Urheberrechte ist die Anfertigung von Kopien, auch auszugsweise nur mit Zustimmung des Herausgebers zulässig</p> <p>Achtung! Im Einflusbereich können Anlagen anderer Versorgungsunternehmen liegen.</p> <p>Höhenangaben in DHHN16</p>	<p>Gemeinde: Chemnitz Hainstraße</p>	
		<p>Datum: 27.03.2025</p> <p>Reg-Nr.: 0133071</p> <p>Maßstab: 1:500</p> <p>Sparte: Kommunikation</p> <p>Blattnummer: 01</p>	

Dieser Plan darf nicht als Arbeitsgrundlage für Tiefbauarbeiten verwendet werden.

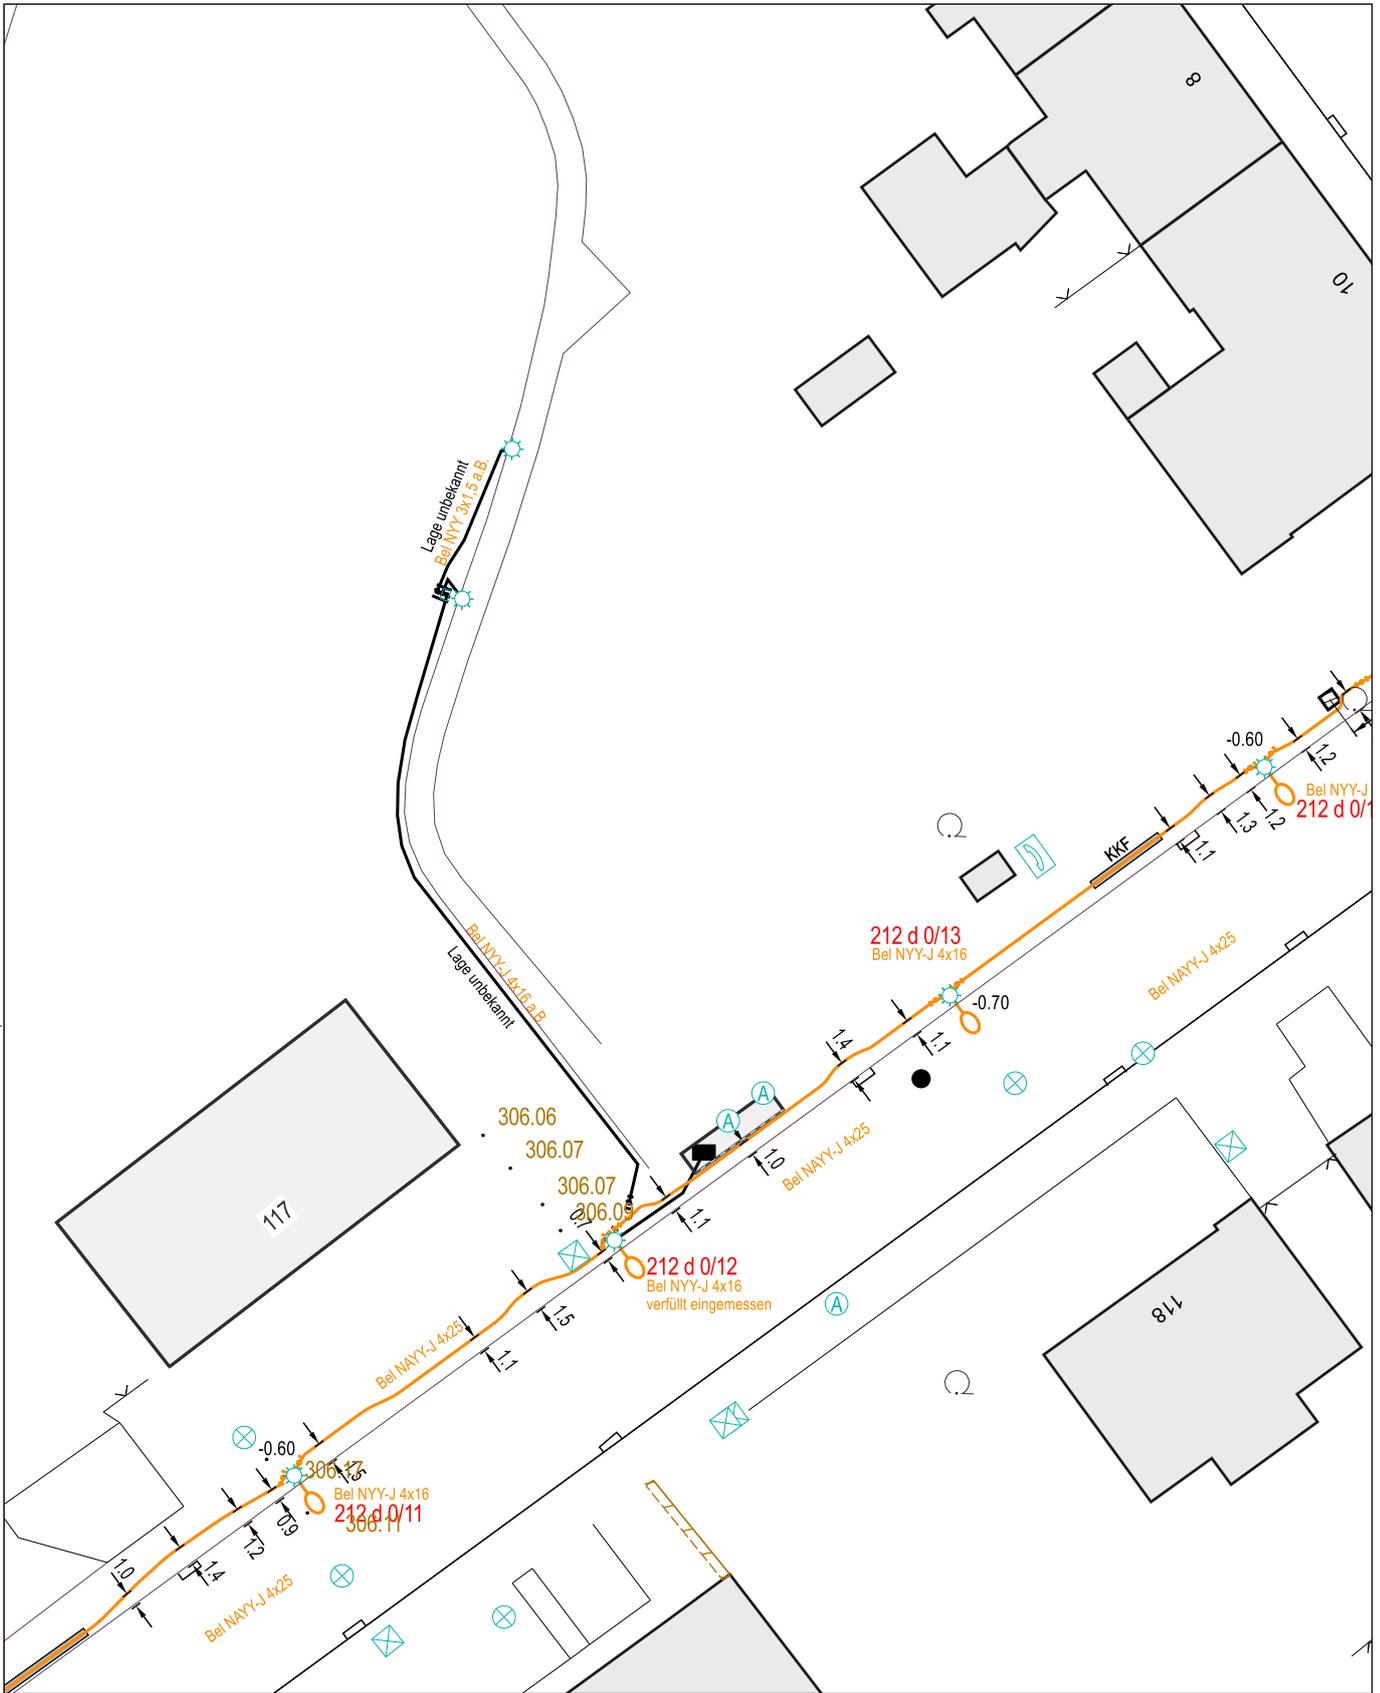

Angegebene Verlegetiefen entsprechen dem Stand der Errichtung und sind vor Baubeginn zu überprüfen.

 <p>Ein Unternehmen von eins</p> 	<p>Die Angaben in den überreichten Plänen haben keinen Anspruch auf Vollständigkeit und Genauigkeit</p> <p>Flurgrenzen nur für Übersichtszwecke. Keine amtliche Karte. Plan zur Maßentnahme nicht geeignet.</p> <p>Zur Wahrung der Urheberrechte ist die Anfertigung von Kopien, auch auszugsweise nur mit Zustimmung des Herausgebers zulässig</p> <p>Achtung! Im Einflußbereich können Anlagen anderer Versorgungsunternehmen liegen.</p> <p>Höhenangaben in DHHN16</p>	<p>Gemeinde: Chemnitz Hainstraße</p>	
	<p>Datum: 27.03.2025</p> <p>Reg-Nr.: 0133071</p> <p>Maßstab: 1:500</p> <p>Sparte: Beleuchtung</p> <p>Blattnummer: 01</p>		

# Legende für Bestandsunterlagen:

<b>Fernwärme/-kälte, Nahwärme</b>		Stadtzentrum
Rohrleitung, Vorlauf - rot		
Rohrleitung, Rücklauf - blau		
Rohrleitung, Reserveleitung - rot		
Rohrleitung, außer Betrieb - braun		
Ltg.-Bez.	Netzart/ DN/Verlegesystem	

<b>Gasversorgung</b>		
HD-Leitung HD4 > 25 bar - rot		ND-Leitung - grün
HD-Leitung HD3 > 16 bar <= 25 bar - rot		Fremdleitungen - schwarz
HD-Leitung HD2 > 4 bar <= 16 bar - orange		KKS - Leitung
HD-Leitung HD1 > 1 bar - 4bar türkis		Leitung außer Betrieb - braun
MD-Leitung - blau		a.B.
Ltg.-Bez.	Leitungsfunktion/ DN/ Material/Verlegejahr	Ltg.-Bez. Leitungsfunktion/ DN/ Material/ a.B.

<b>Stromversorgung</b>	
Freileitung (Farbe $\hat{=}$ Spannungsebene)	
Hochspannungsleitung - grün	
Mittelspannungsleitung - rot	
Niederspannungsleitung - blau	
Steuerkabel - türkis	
Kabel außer Betrieb - braun	
Ltg.-Bez.	Material/ Querschnitt/Spannungsebene

<b>Stadtbeleuchtung</b>		
Freileitung	- orange	
Erdkabel	- orange	
Fremdleitung	- schwarz	
Erdkabel - Reserve nicht i.B.		
Steuerkabel	- orange	
Lichtfängerkabel	-orange	
Teilnehmerkabel	-orange	
Ltg.-Bez.	Material/ Querschnitt	
Kabel außer Betrieb	-schwarz	
		a.B.

<b>Kommunikation</b>	
Kabel	
erdverlegt - LWL - blau	
erdverlegt - Kupfer - rot	
oberirdisch /fremd- LWL - blau	
oberirdisch /fremd - Kupfer - rot	
LWL - Erdseil	
Kabelabschnitt außer Betrieb-schwarz	
Ltg.-Bez.	Typ/Anzahl Adern/Querschnitt

<b>Trink-/Rohwasserversorgung</b>		
TW-Leitung - Druckzonenabhängig		
Rohwasser		
Fremdleitungen		
Drainageleitung - schwarz		
Leitung außer Betrieb - braun		
Ltg.-Bez.	Ltg. Funktion/ DN/ Material/Verlegejahr	a.B.

<b>Abwasser</b>	
Mischwasserleitung, Freispiegel	
Schmutzwasserleitung, Freispiegel	
Regenwasserleitung, Freispiegel	
Schmutzwasserleitung, Druckrohr	
Hausanschlussleitung, Mischwasser	
Hausanschlussleitung, Schmutzwasser	
Hausanschlussleitung, Regenwasser	
Abwasserleitung außer Betrieb - grau	
Abwasserleitung Lage unbekannt - grün	