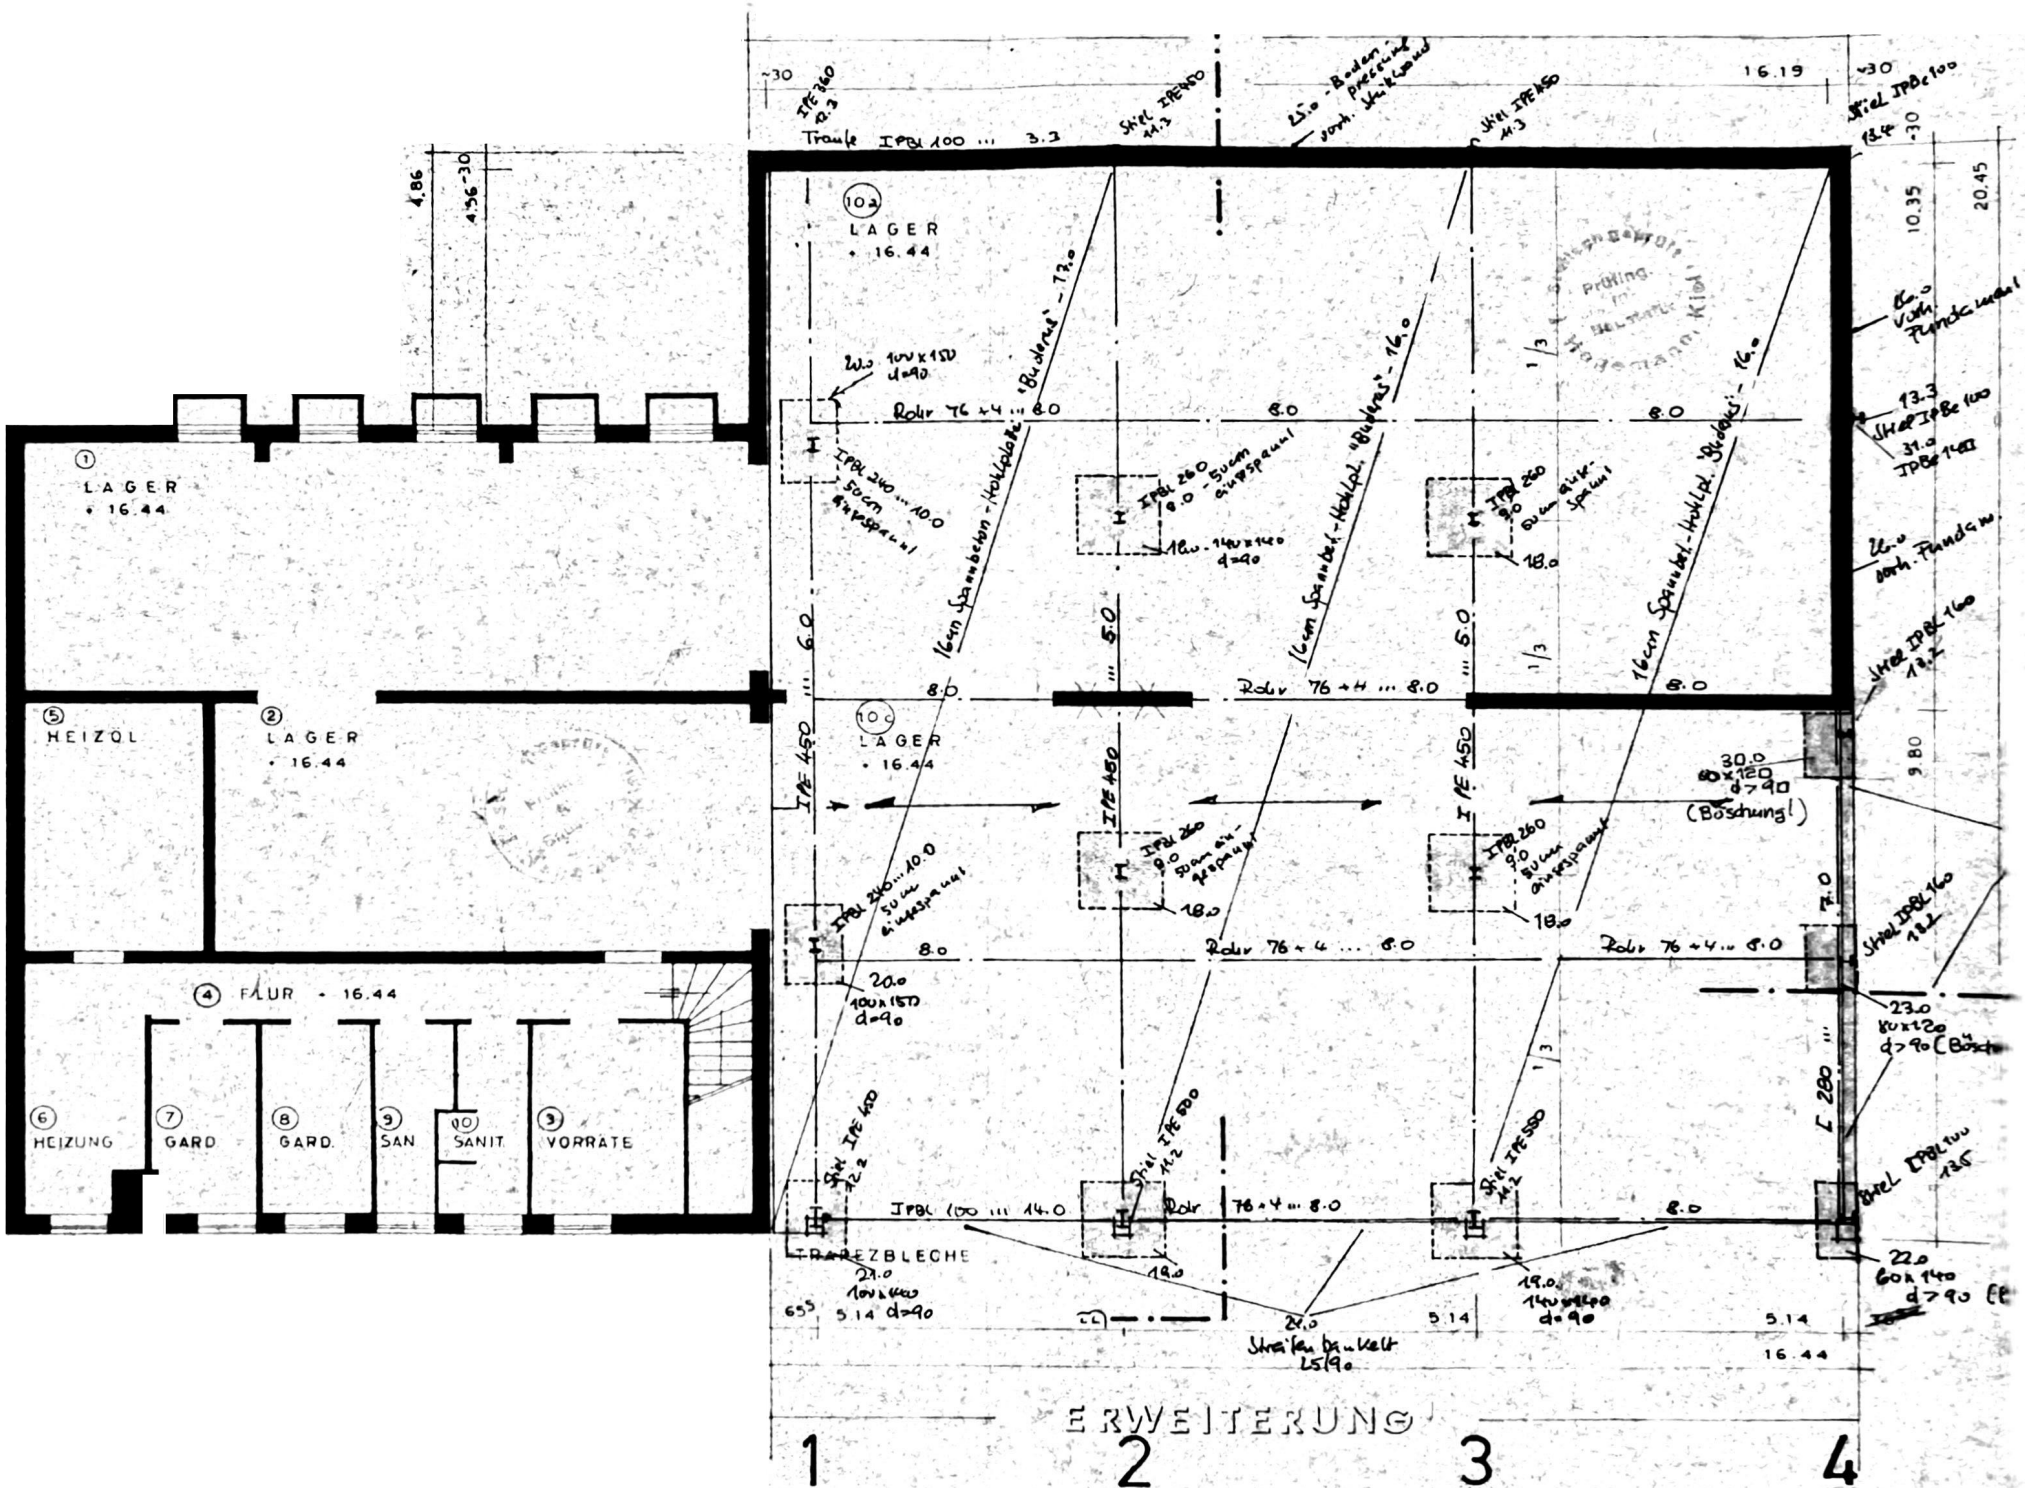

LAGER
16.44
HEIZOL
FLUR
HEIZUNG
GARD
SAN
SANIT
VORRATE
TRAPEZBLECHE
ERWEITERUNG
1
2
3
4